



**Bovenaanzicht**  
Schaal 1:100




**Vooraanzicht damwand**  
Schaal 1:100

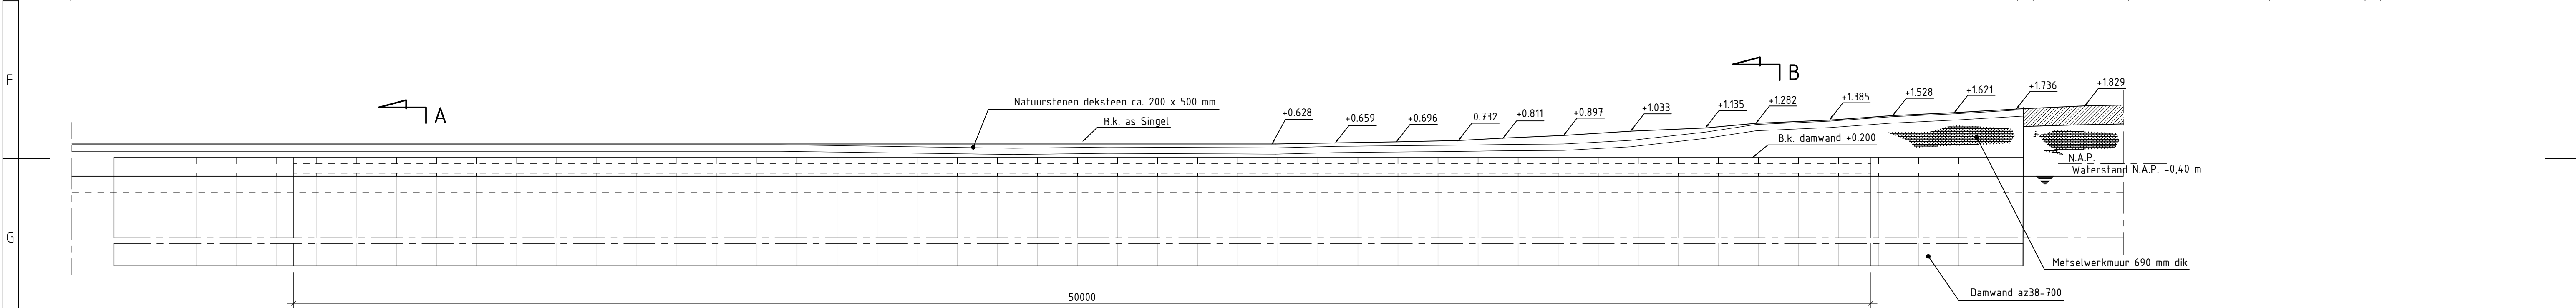

**Doorsnede A**  
Schaal 1:50

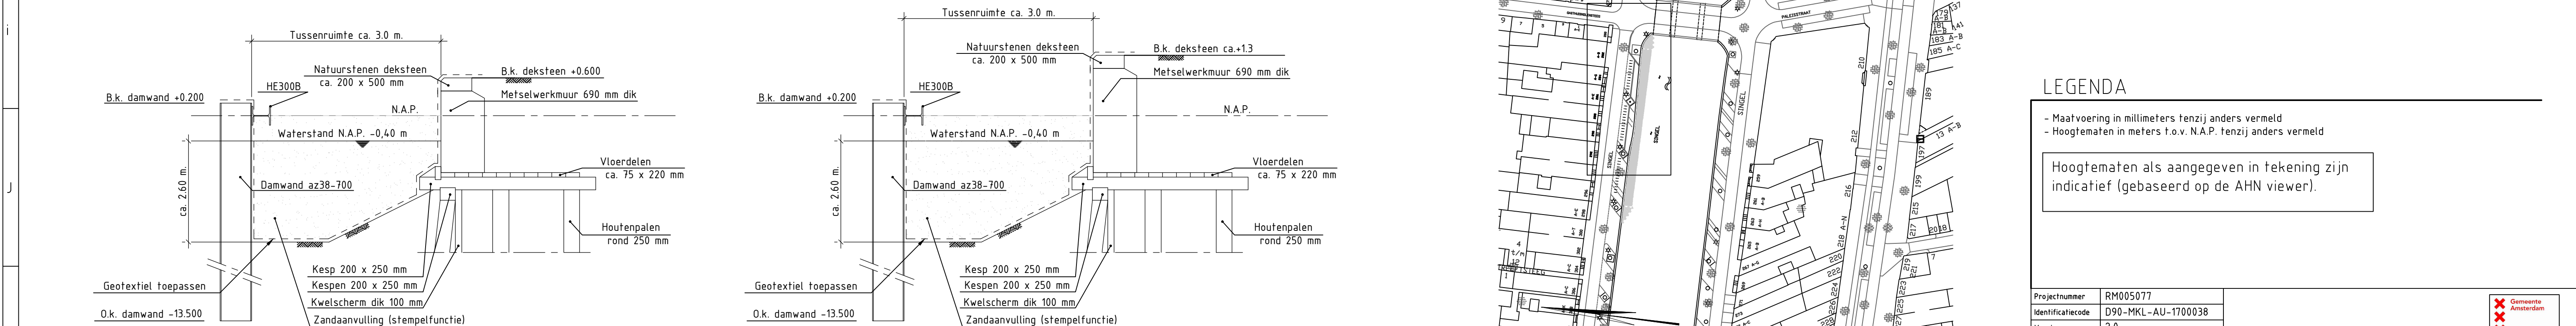

**Doorsnede B**  
Schaal 1:50

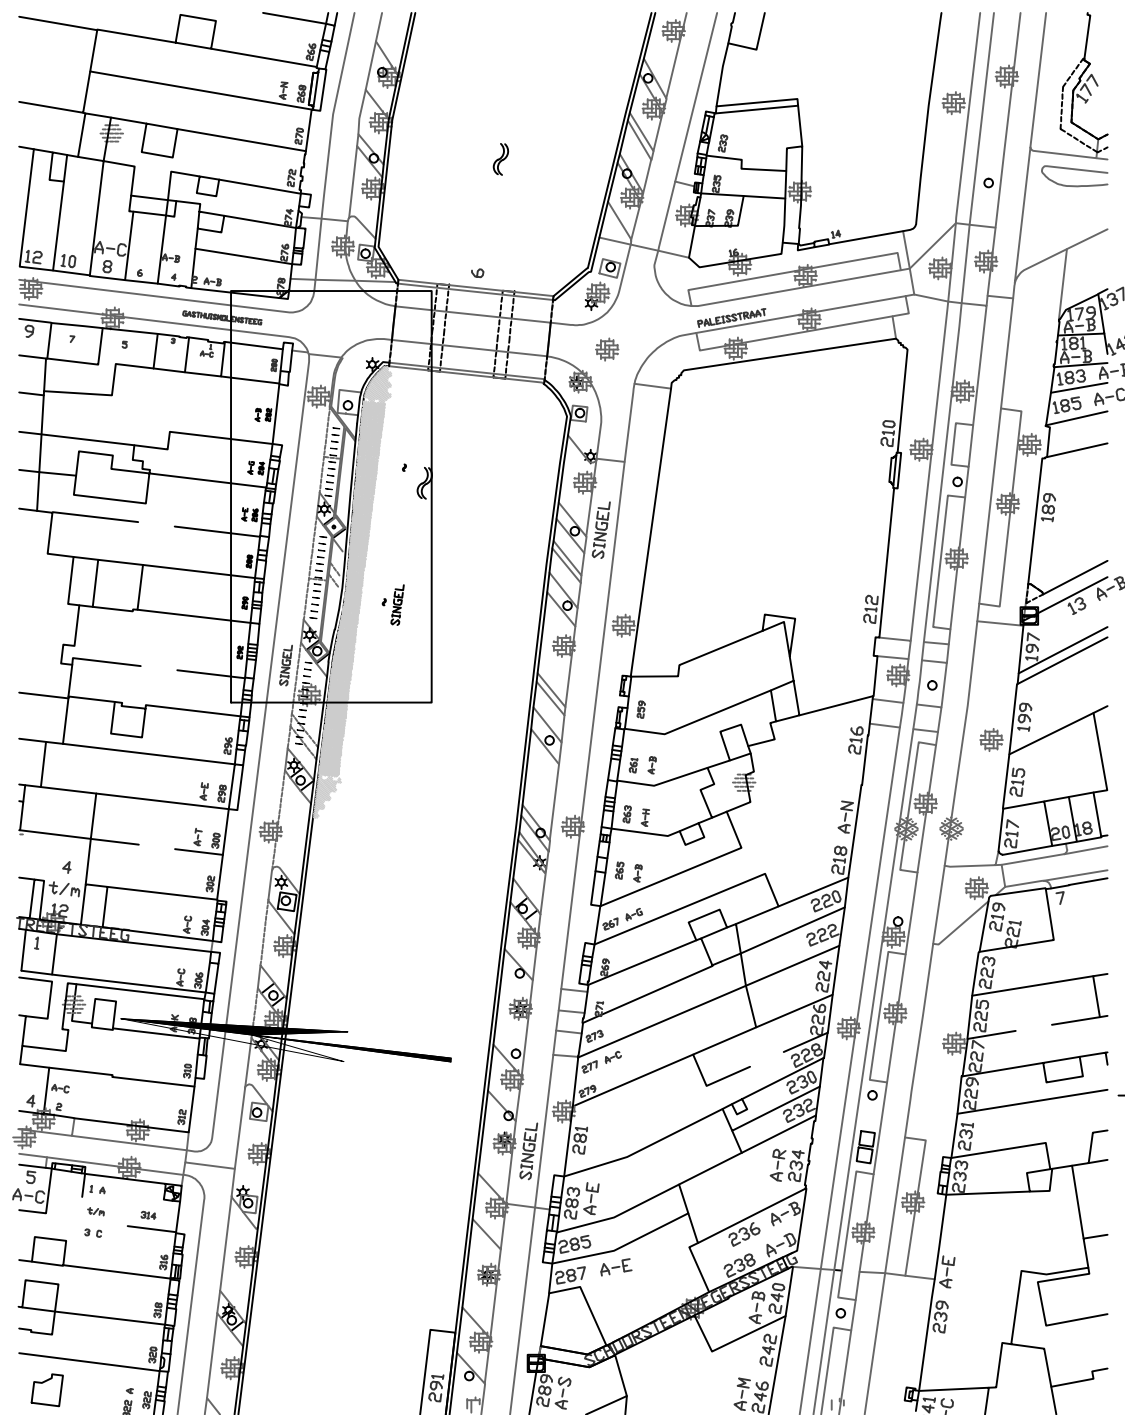

**Situatie**  
Schaal 1:1000

## LEGENDA

- Maatvoering in millimeters tenzij anders vermeld
- Hoogtematen in meters t.o.v. N.A.P. tenzij anders vermeld

Hoogtematen als aangegeven in tekening zijn indicatief (gebaseerd op de AHN viewer).

|  |                    |  |
|--|--------------------|--|
| Projectnummer  | RM005077           | Kademuur Amsterdam tijdelijke constructie  |
| Identificatiecode  | D90-MKL-AU-1700038 |  |
| Versie   | 2.0                |  |
| Versiedatum  | 12-07-2017         |  |
| Documentstatus   | Vrijgegeven        |  |
| Formaat  | A1 x 1             | Definitief ontwerp<br>Tekening tijdelijke kering Singel 280-300<br>Overzicht en doorsneden |
| Schaal   | Zie tekening       |  |
| Tekenaar   | Kleinwee, MTW van  |  |
| Besteknummer   |                    |  |
| Projectleider  | Strijker, AJ       |  |
| Vrijgegeven  |                    | DO-001   |
| Divisie Ruimte, Mobiliteit en Infra<br>Afdeling RM-IN-KWB<br>Postbus 2855<br>3500 GW Utrecht |                    |  |