


WATERWERKDETAIL E

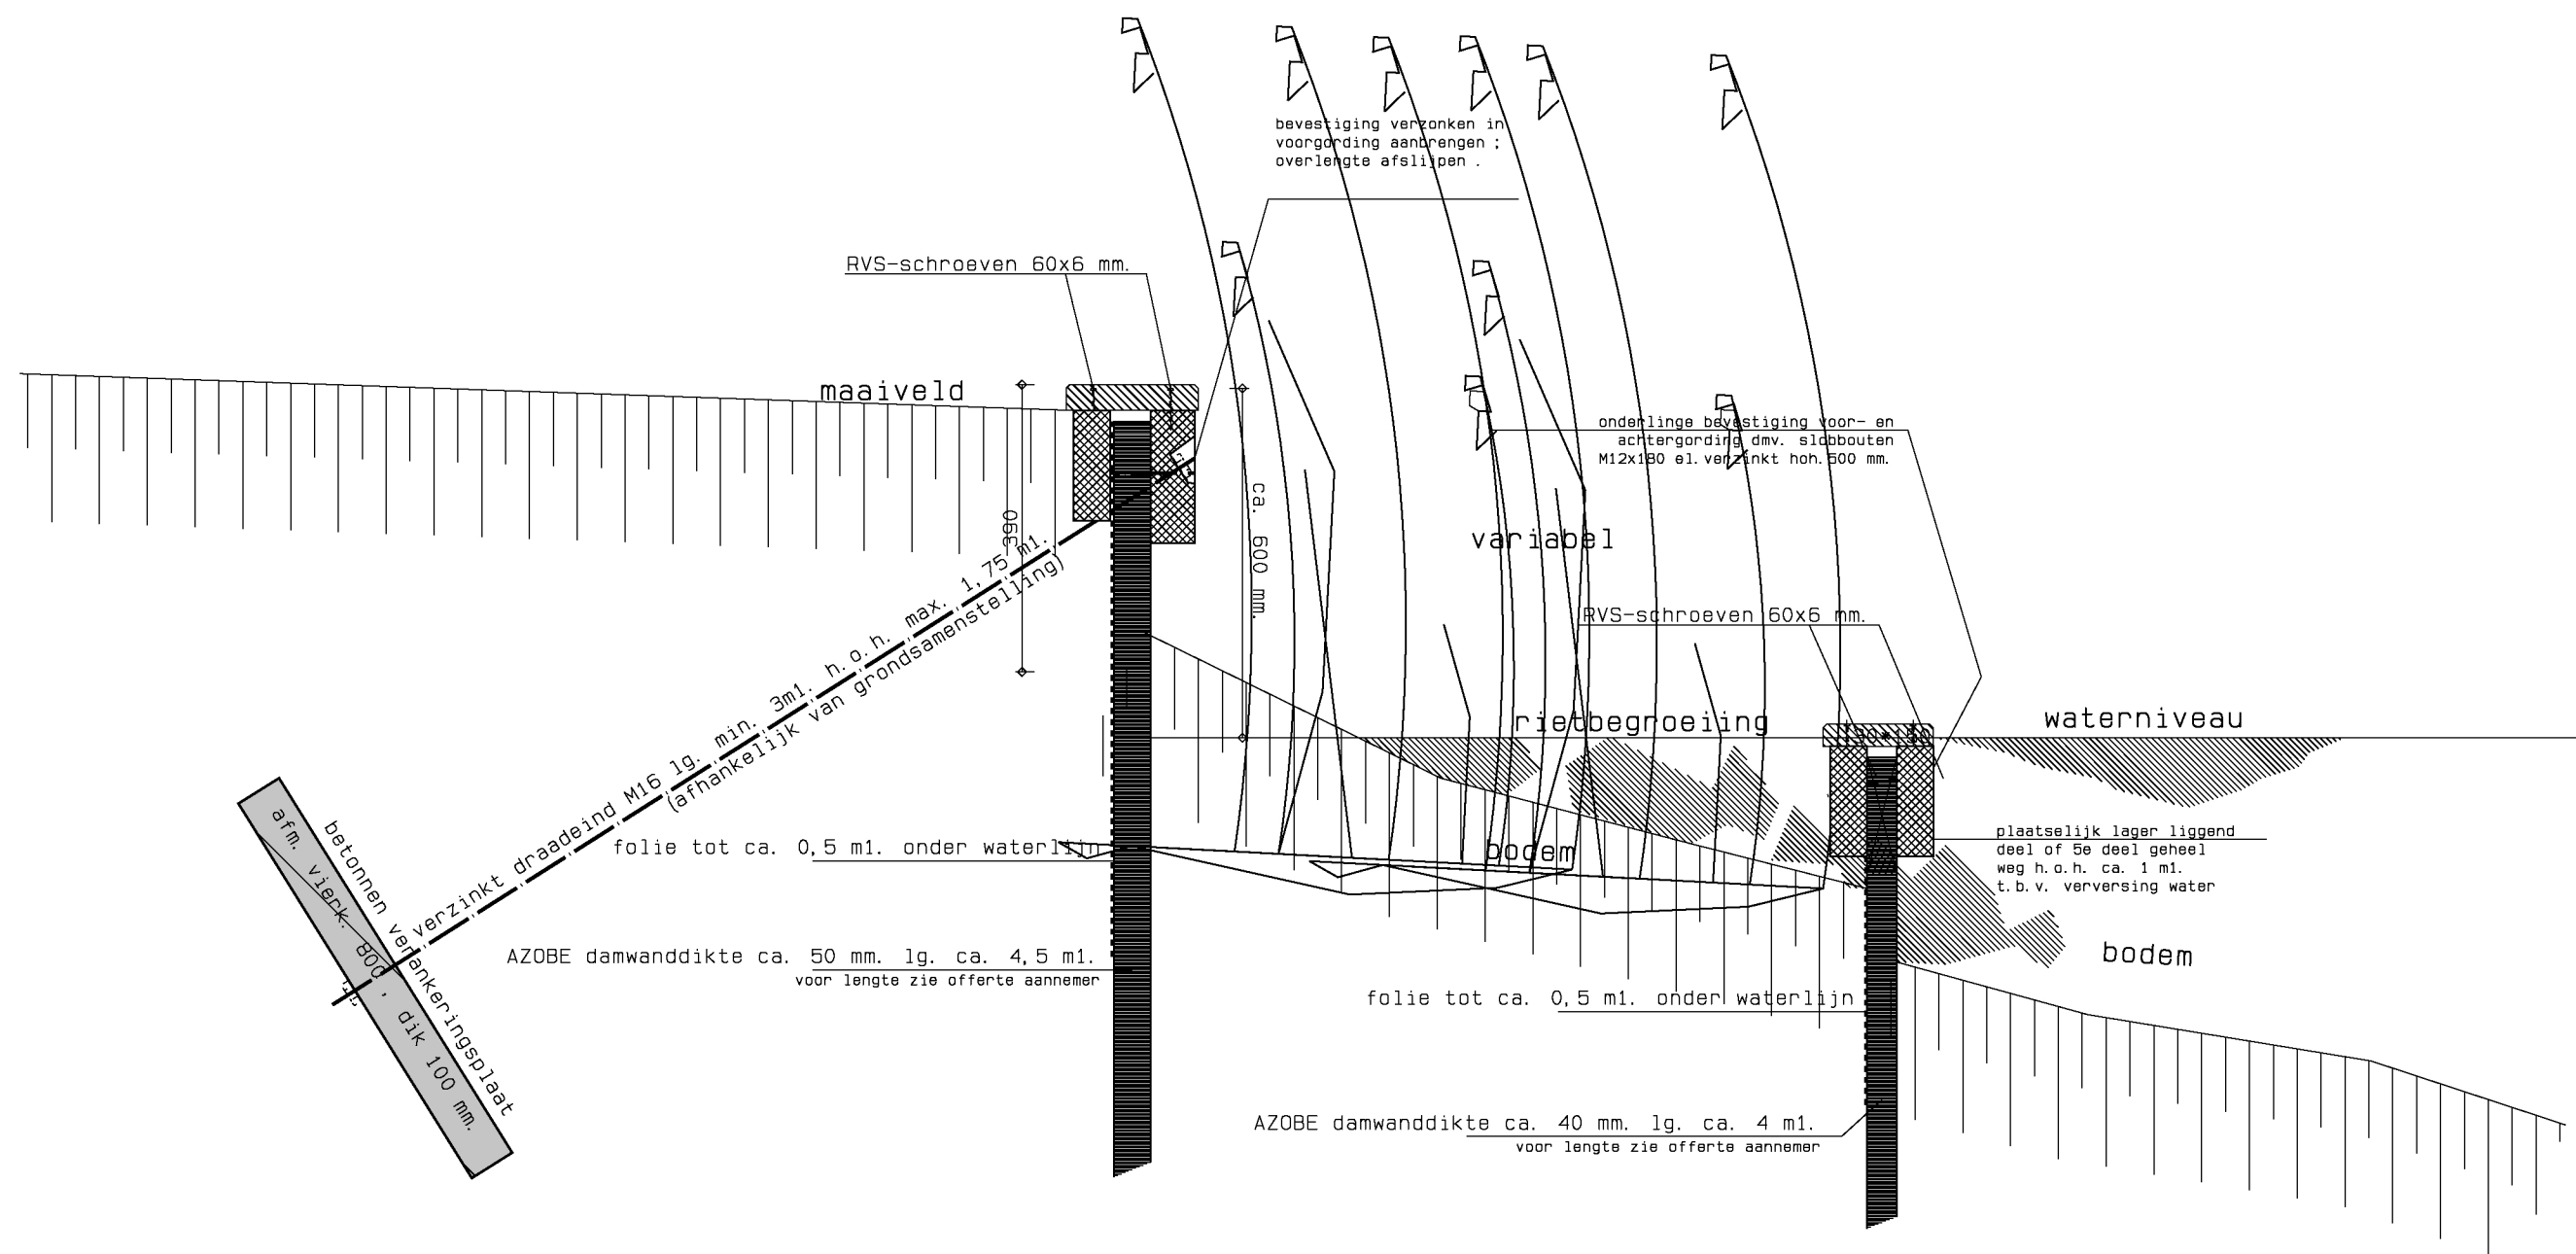

FORMAAT
A3

WERKNR.
BLADNR.
4388
E

DEEL
WATERNET
ONDERDEEL
Waterwerk detail E

SCHAAL
1: 10

DATUM AFDRUK
17. 08. 2017

H en E

architecten
VAARTWEG 187, 1217 ST HILVERSUM
TEL. (035) 6236636 FAX. (035) 6236572
ZIE VOORBLAD VOOR OVERIGE GEGEVENS