


WATERWERKDETAIL A

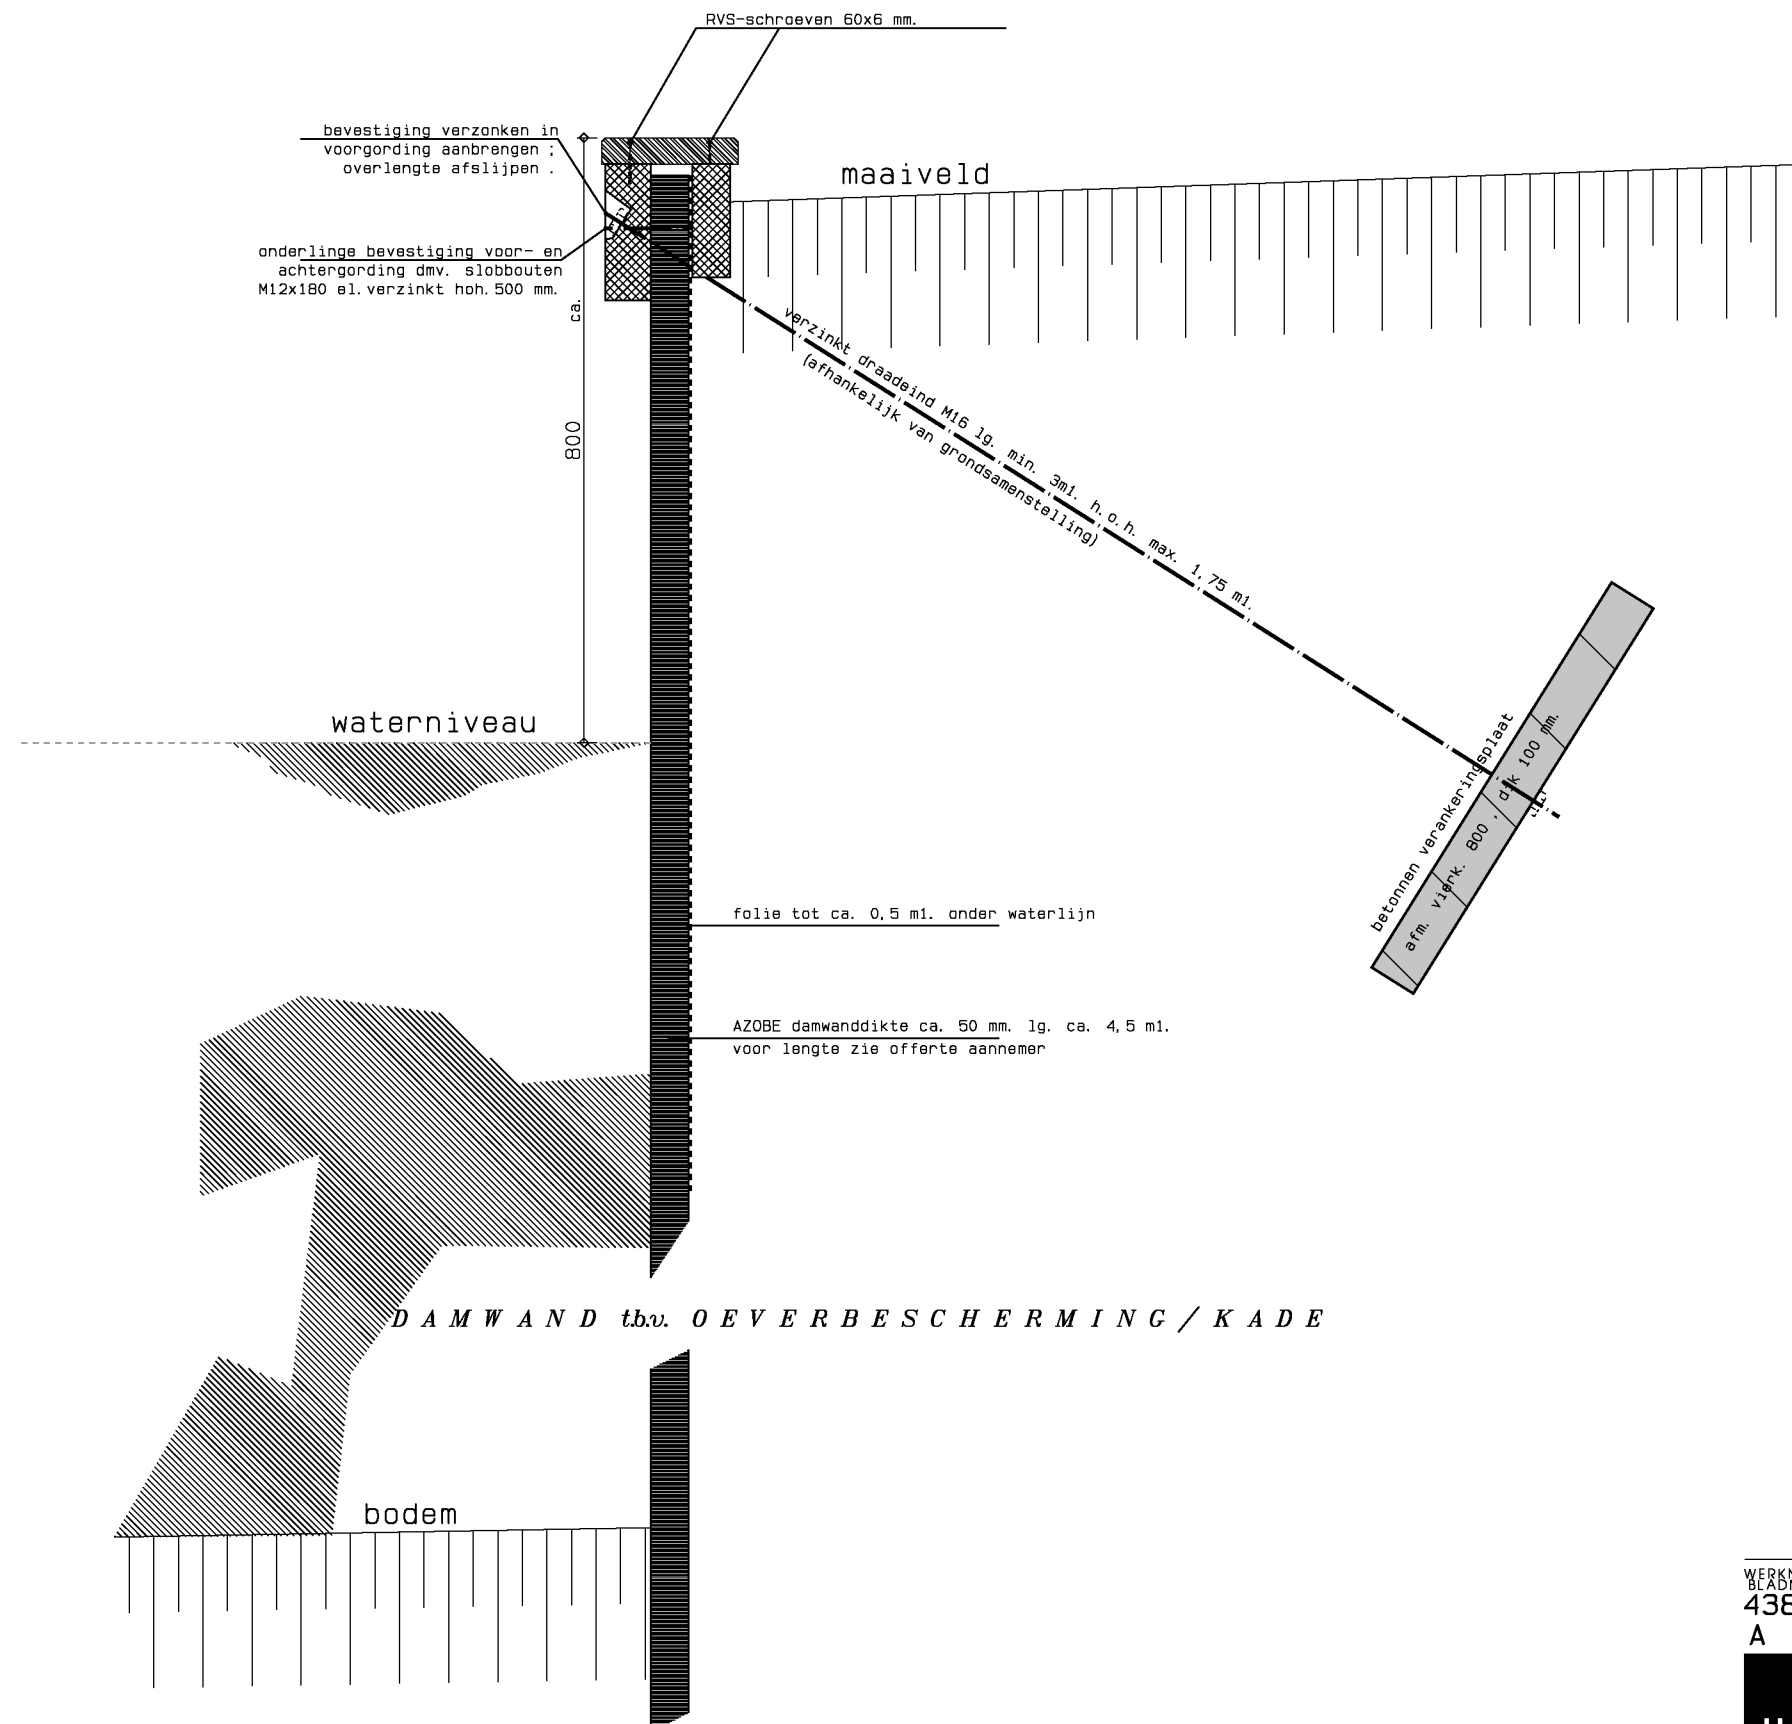

D A M W A N D t.b.v. O E V E R B E S C H E R M I N G / K A D E

FORMAAT
A3

WERKNR.
BLADNR.
4388
A

DEEL	SC
WATERNET	1
ONDERDEEL	
Waterwerk detail A	

DATUM AFDRUK
17. 08. 2017

H en E

architecten
VAARTWEG 187, 1217 ST HILVERSUM
TEL.(035) 6236636 FAX.(035) 6236572
ZIE VOORBLAD VOOR OVERIGE GEGEVENS