


WATERWERKDETAIL B

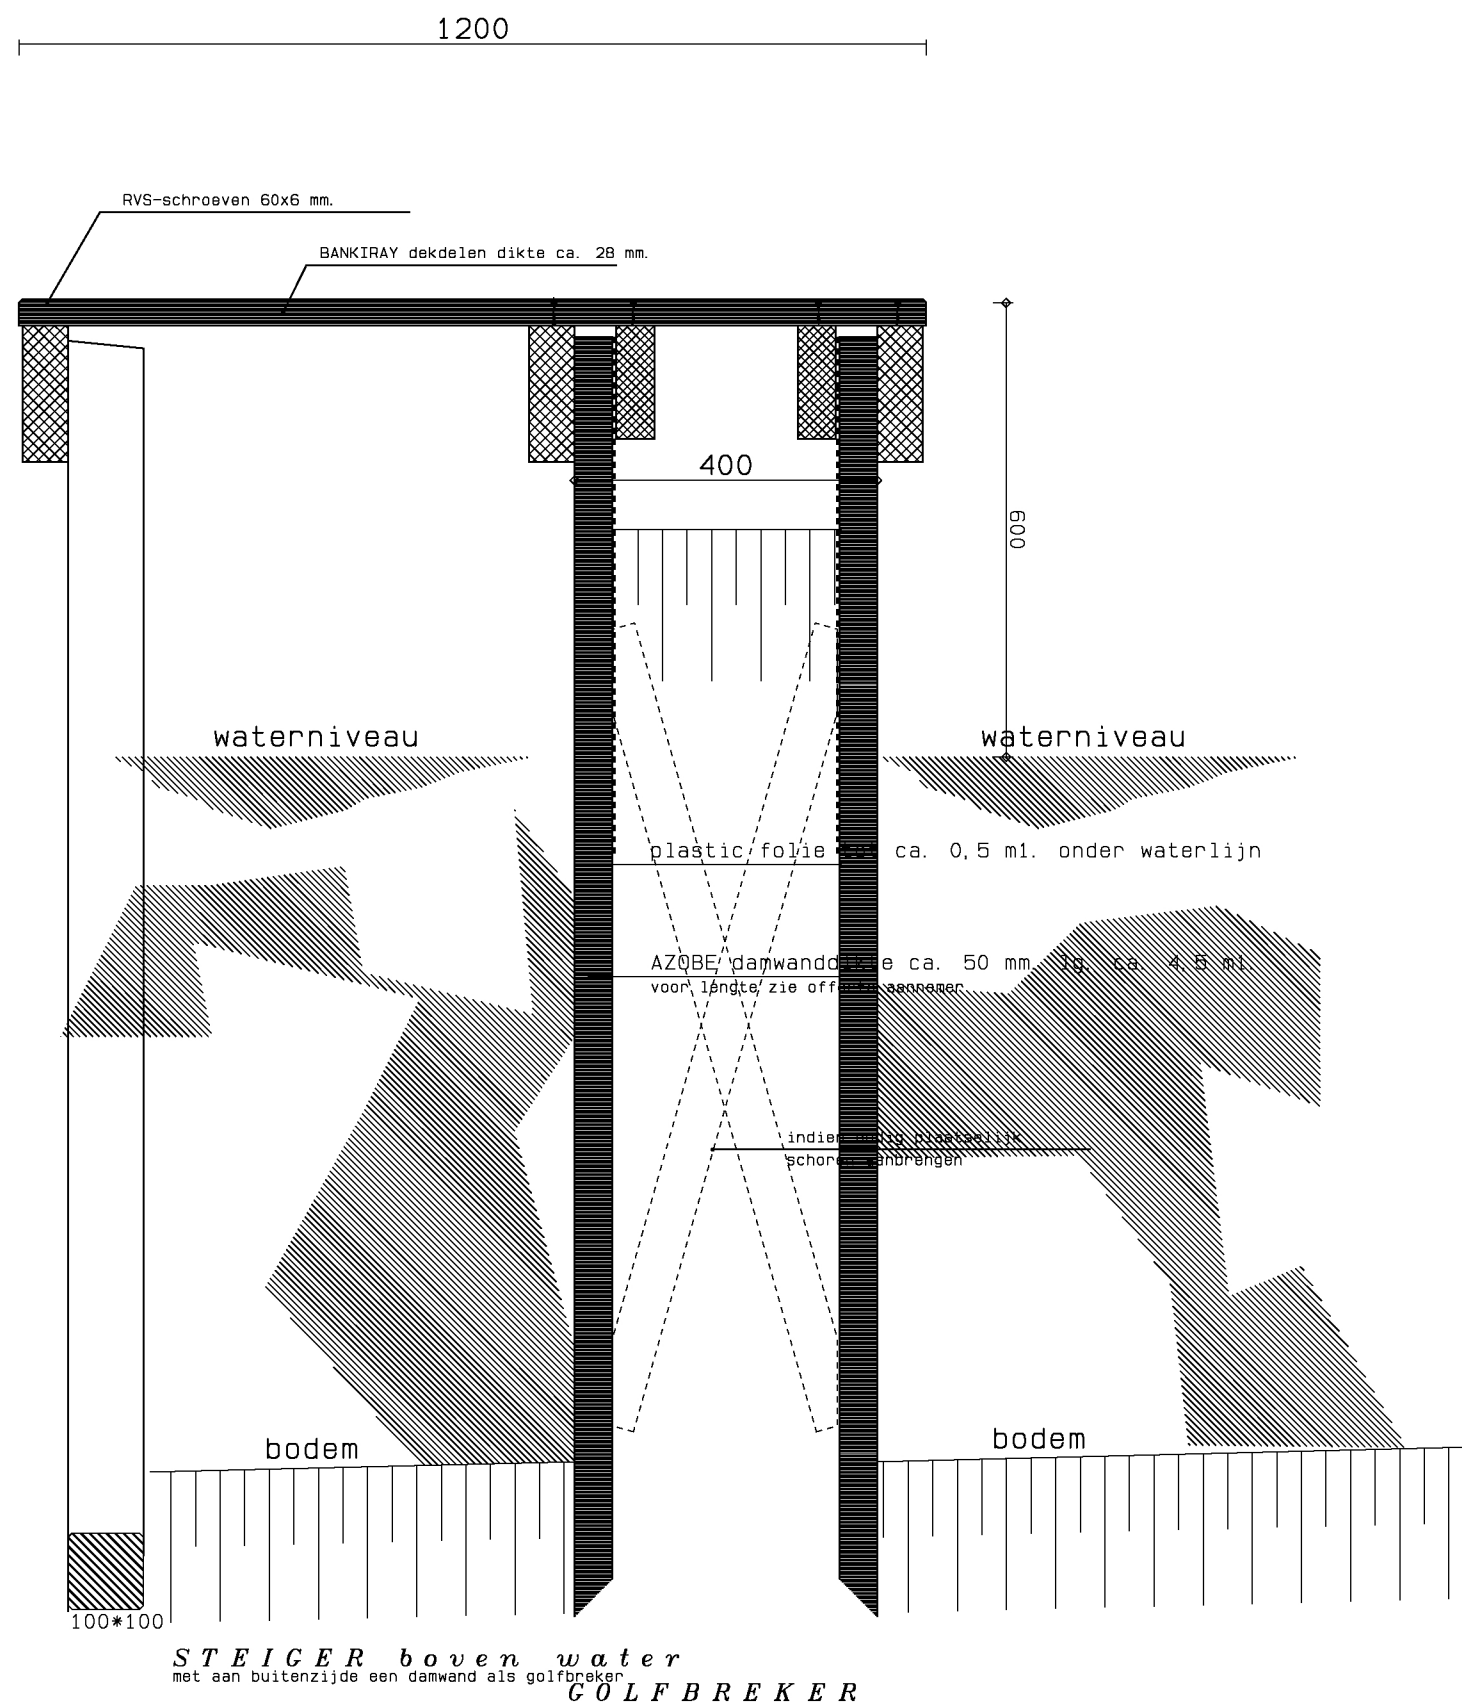

WERKNR. 4388		DEEL WATERNET		SCHAAL 1: 10	
BLADNR. B		ONDERDEEL Waterwerk detail B		FORMAAT A3	
H en E		architecten		DATUM AFDRUK 17. 08. 2017	
VAARTWEG 187, 1217 ST HILVERSUM		TEL. (035) 6236636 FAX. (035) 6236572		ZIE VOORBLAD VOOR OVERIGE GEGEVENS	