



Langsdoorsnede primaire duiker Lage Klompweg Zuid (D05)

SCHAAL 1 : 50

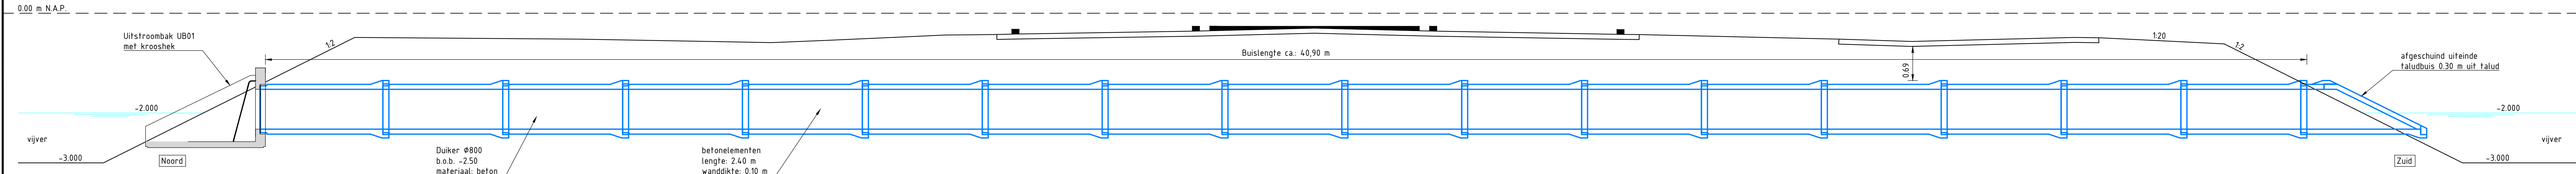


Langsdoorsnede primaire duiker N236 (D06)

SCHAAL 1 : 50

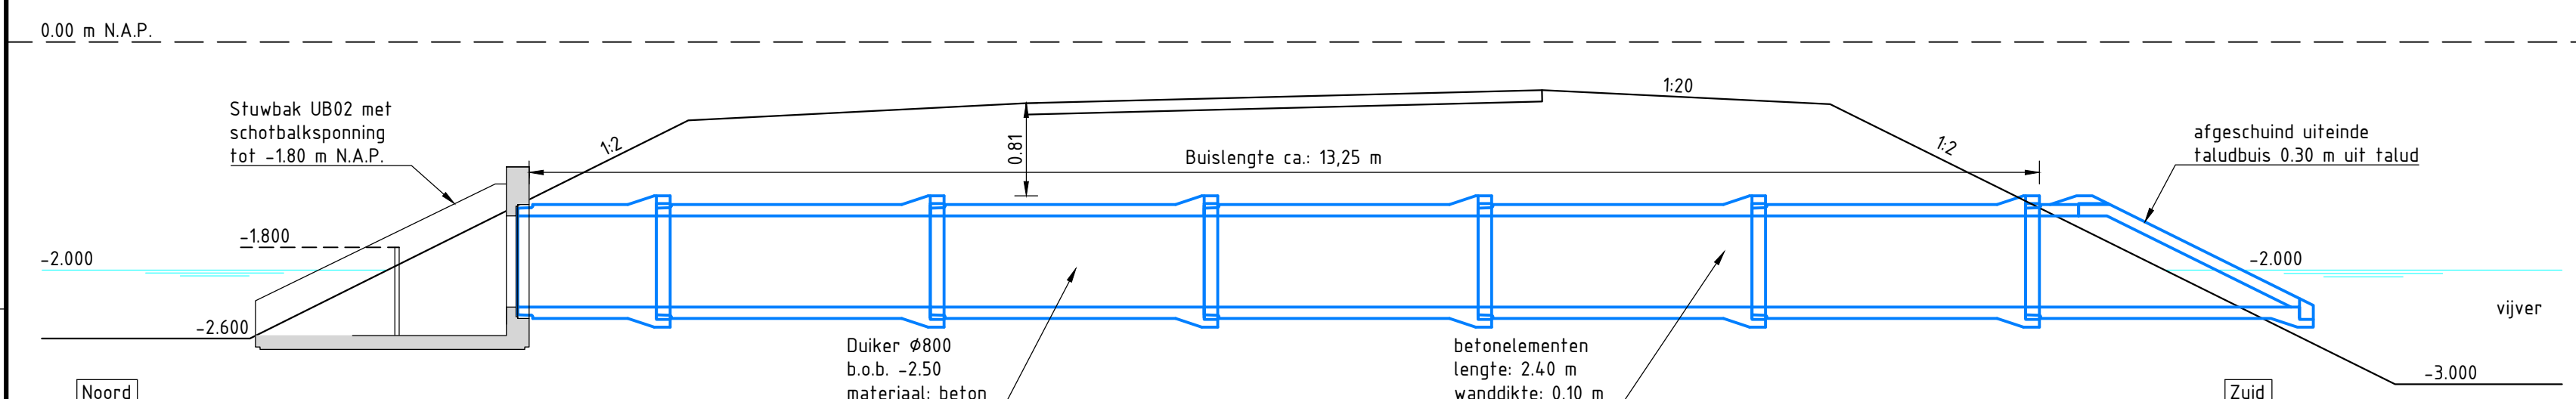


Langsdoorsnede primaire duiker ontsluitingsweg Gooilandseweg 4 en 5 (D07)

SCHAAL 1 : 50

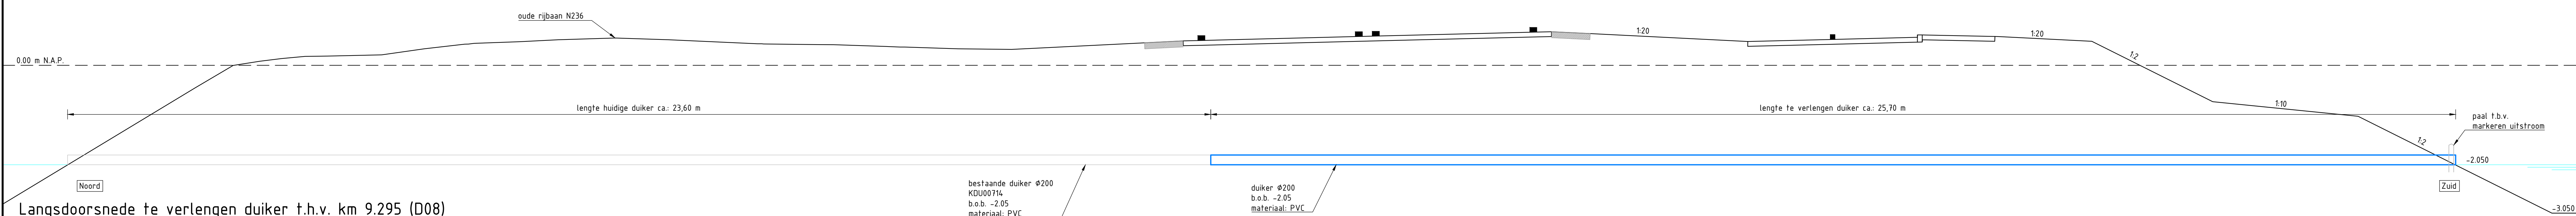


Langsdoorsnede te verlengen duiker t.h.v. km 9.295 (D08)

SCHAAL 1 : 50

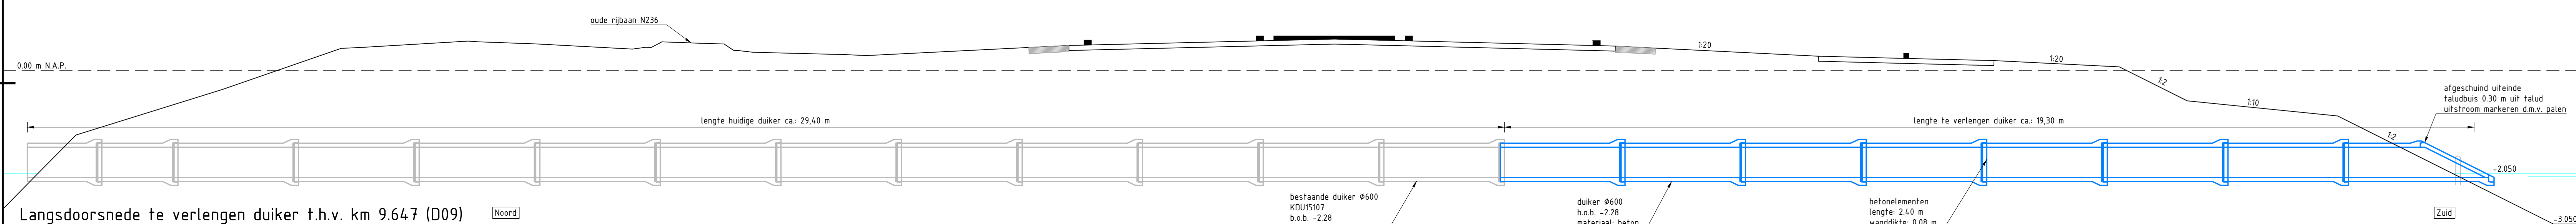


Langsdoorsnede te verlengen duiker t.h.v. km 9.647 (D09)

SCHAAL 1 : 50

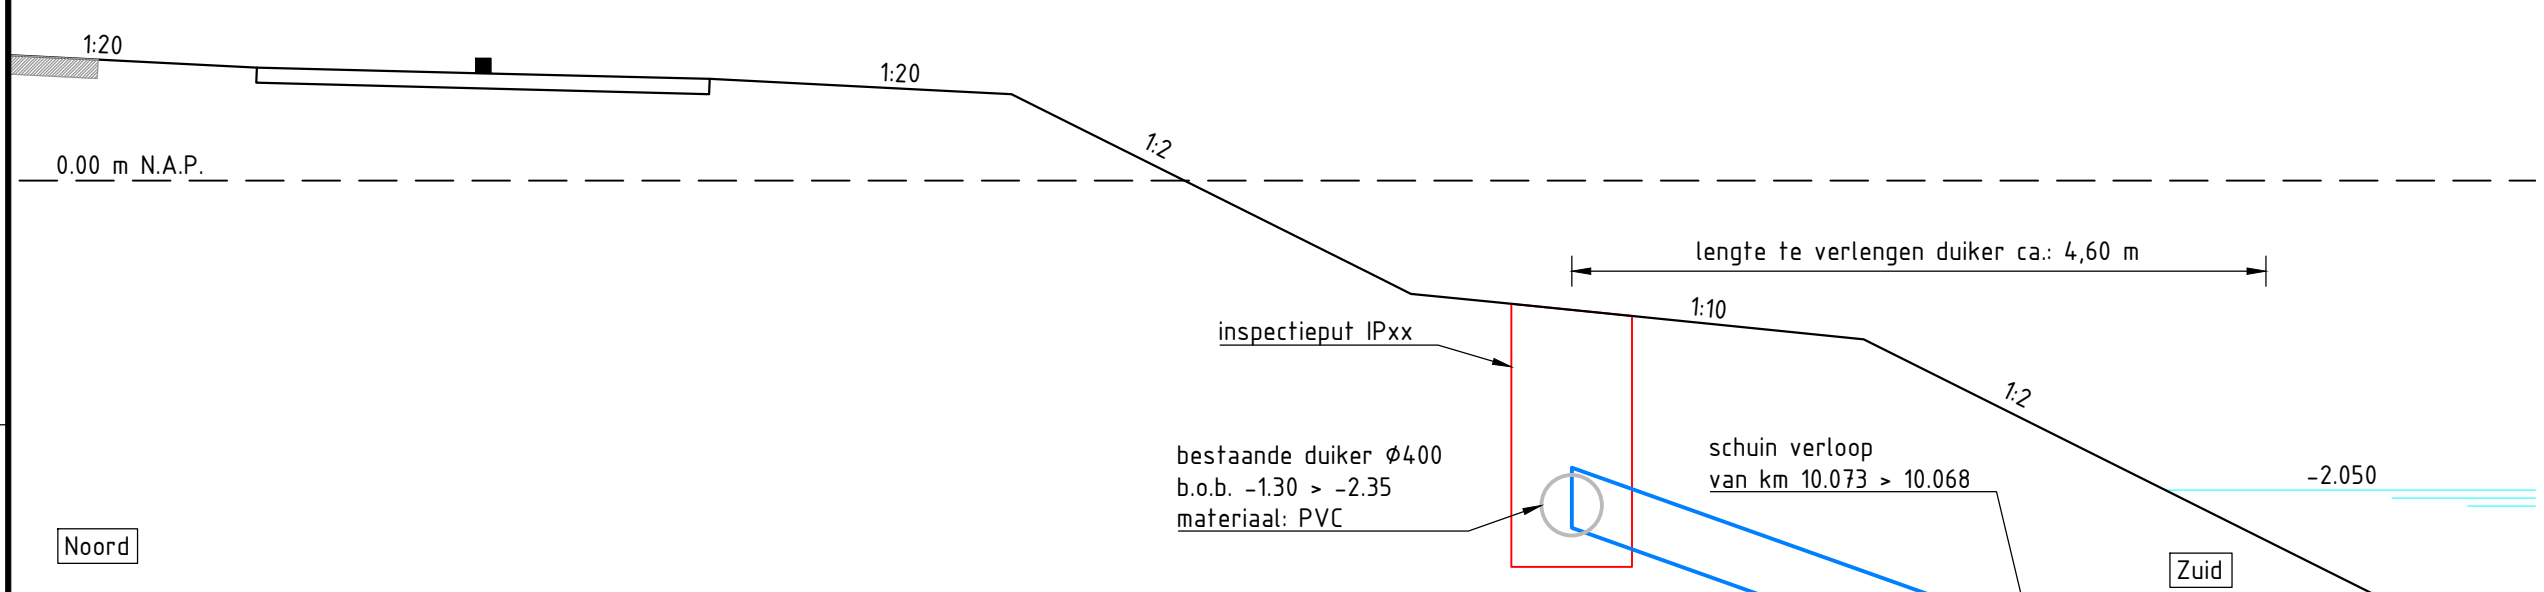


Langsdoorsnede te verlengen duiker t.h.v. km 10.073 (D10)

SCHAAL 1 : 50

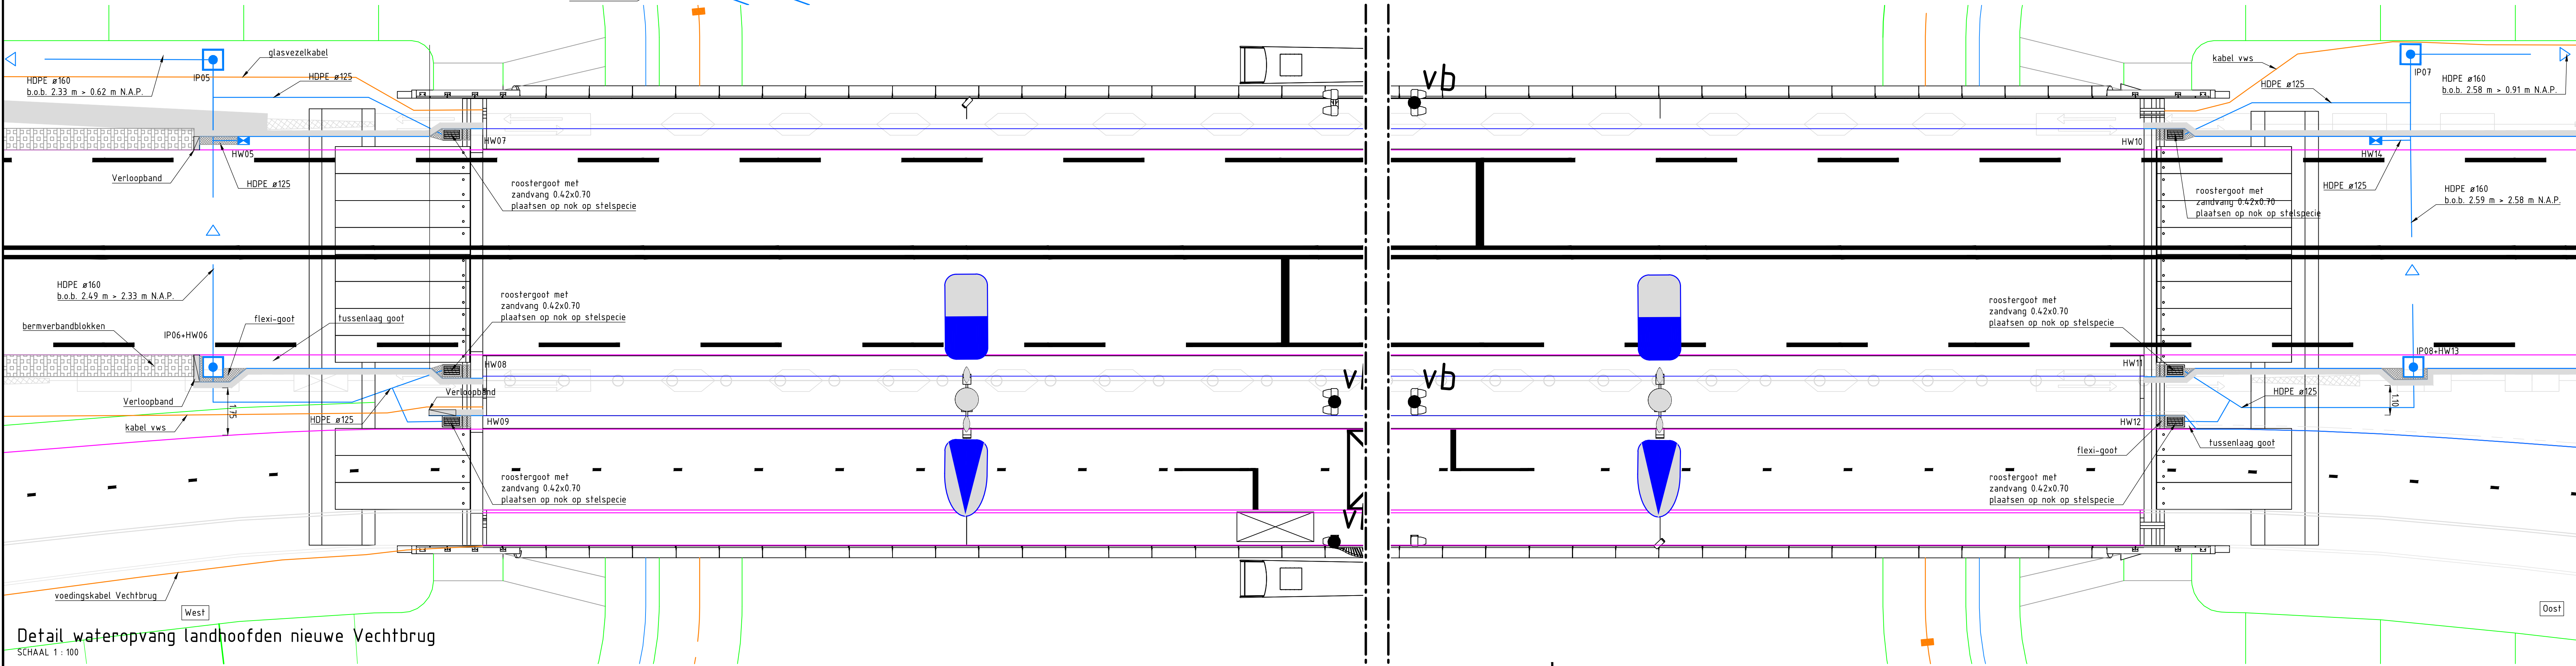

Detail wateropvang landhoofden nieuwe Vechtbrug

SCHAAL 1 : 100

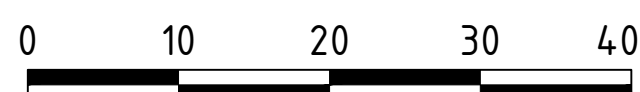

1.0	16-11-2016	Eerste uitgave		
Rev.	Dubbe	Omschrijving		
BSB Boskalis GEONIU				
Veel Overzicht van het				
Beoordeling				
DEFINITIEF				
Reconstructie N236 en Vechtbrug				
Uitvoeringsontwerp				
Wegen				
Km. 7,0 - 11,2				
Gemeente: Weesp				
Afwatervingsdetails				
ontwerper	B. van der Velden	ca. 16-11-2016	schied	zie tek.
gecontroleerd	B. van der Velden	ca. 16-11-2016	in	3
gecontroleerd	B. van der Velden	ca. 16-11-2016	bladen	blad nr. 2
ontwerper	B. van der Velden	ca. 16-11-2016		A0
N236-72550-71-04-32				