


Auteursrecht voorbehouden volgens de wet.

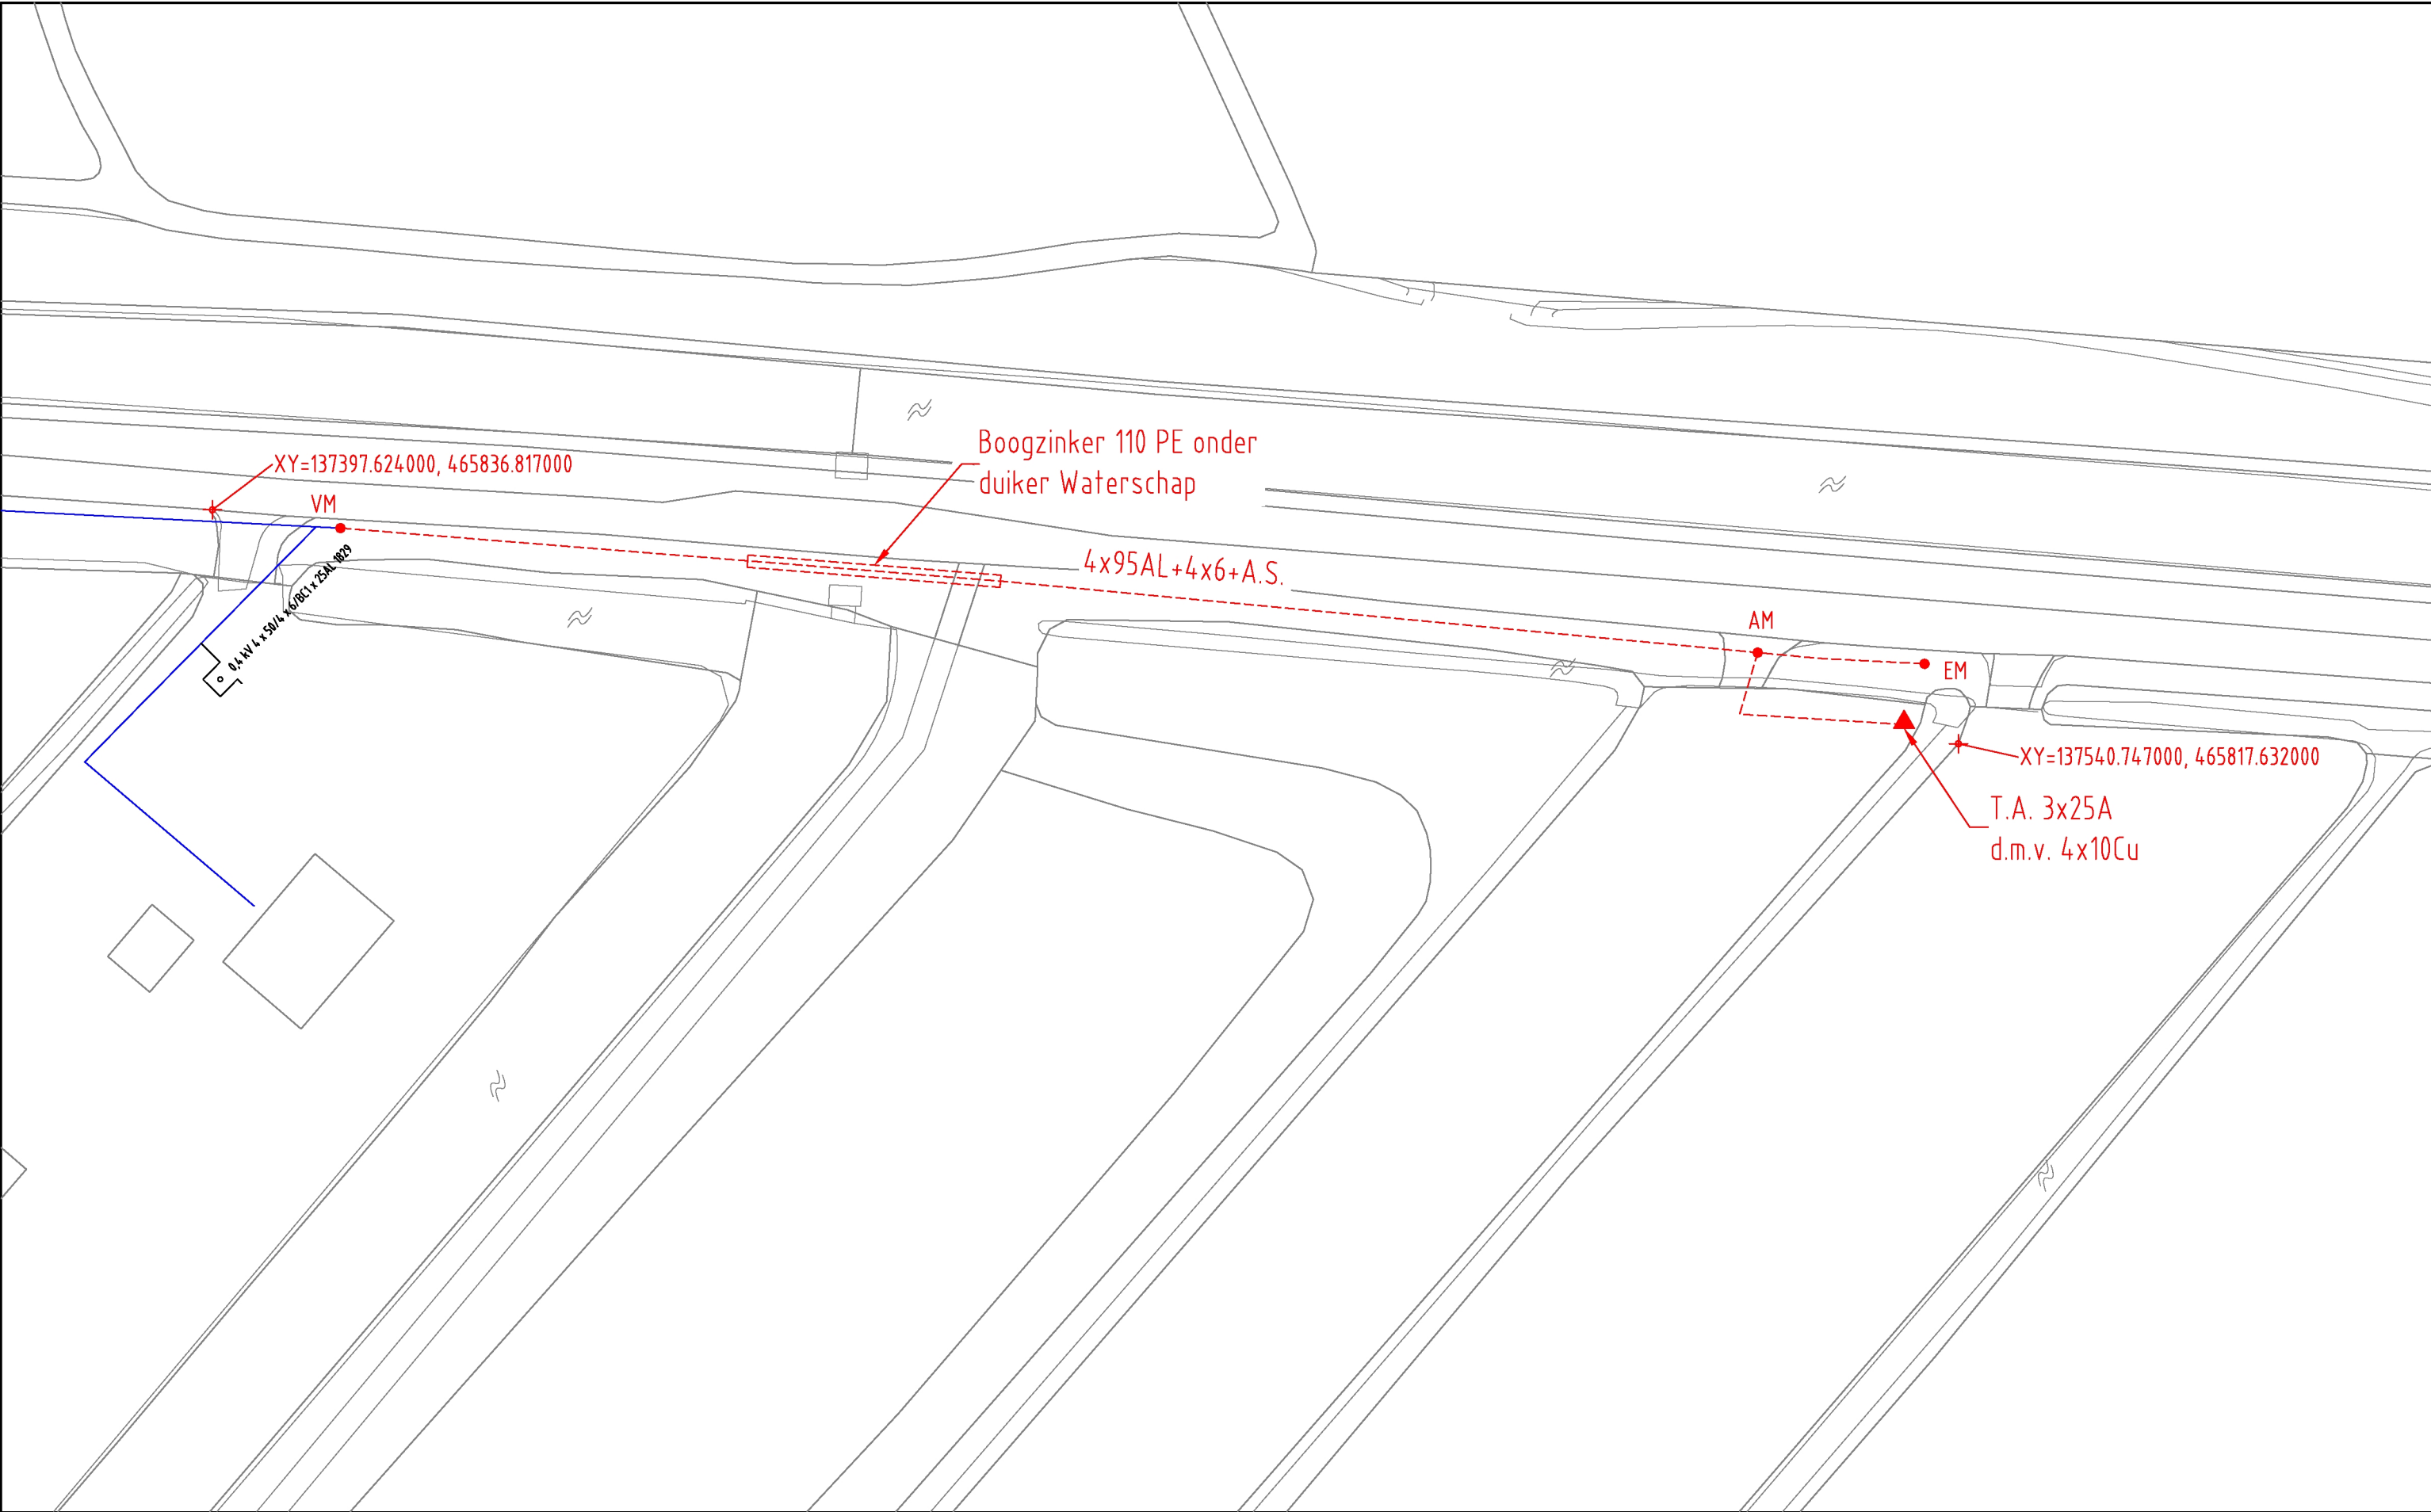

ELEKTRA NIEUW	LS-kast	Station	Leveringspunt	Laadpaal	OV mast		
	Mast bovengronds	Mof	Bescherming	Abc Tekst	Zinkerbord		
	---- Kabel nieuw	+++ Kabel te rijden	/// Kabel te rooien	/// Buiten Bedrijf	— Kadaster		
ELEKTRA BESTAAND	LS-kast	Station	Leveringspunt	OV mast	Mast bovengronds	Mof	Bescherming
	— 0,4 kV/OV	— 0,4 kV	— OV	— 3 kV	— 6 kV	— 10/13 kV	
	— 23 kV	— 25 kV	— 50 kV	— 66 kV	— 150 kV		
	— Buiten Bedrijf	— Telecom	— Aardkabel	— Gelijkspanning			

Opmerkingen/Tracélengte;

**STEDIN**

Formaat: A3

Schaal: 1:500

Volgend bladnr: n.v.t.

201709 Trace Elektra

Kanaaldijk 1 A BIJ te Hollandsche Rading

Plan LS

Detailontwerp/Vergunning E

Wijz: #0	Get: F.A.B. Vuijk
Datum: 8-9-2017	Gec: F.A.B. Vuijk
Project: 930000063010 KGK Aanvraag	
Ordernr: 50126570	
Documentnr: 201709-0000-223	
Status: Vrij voor uitvoering	Bladnr: 223