


17.105968



Overzicht situatie

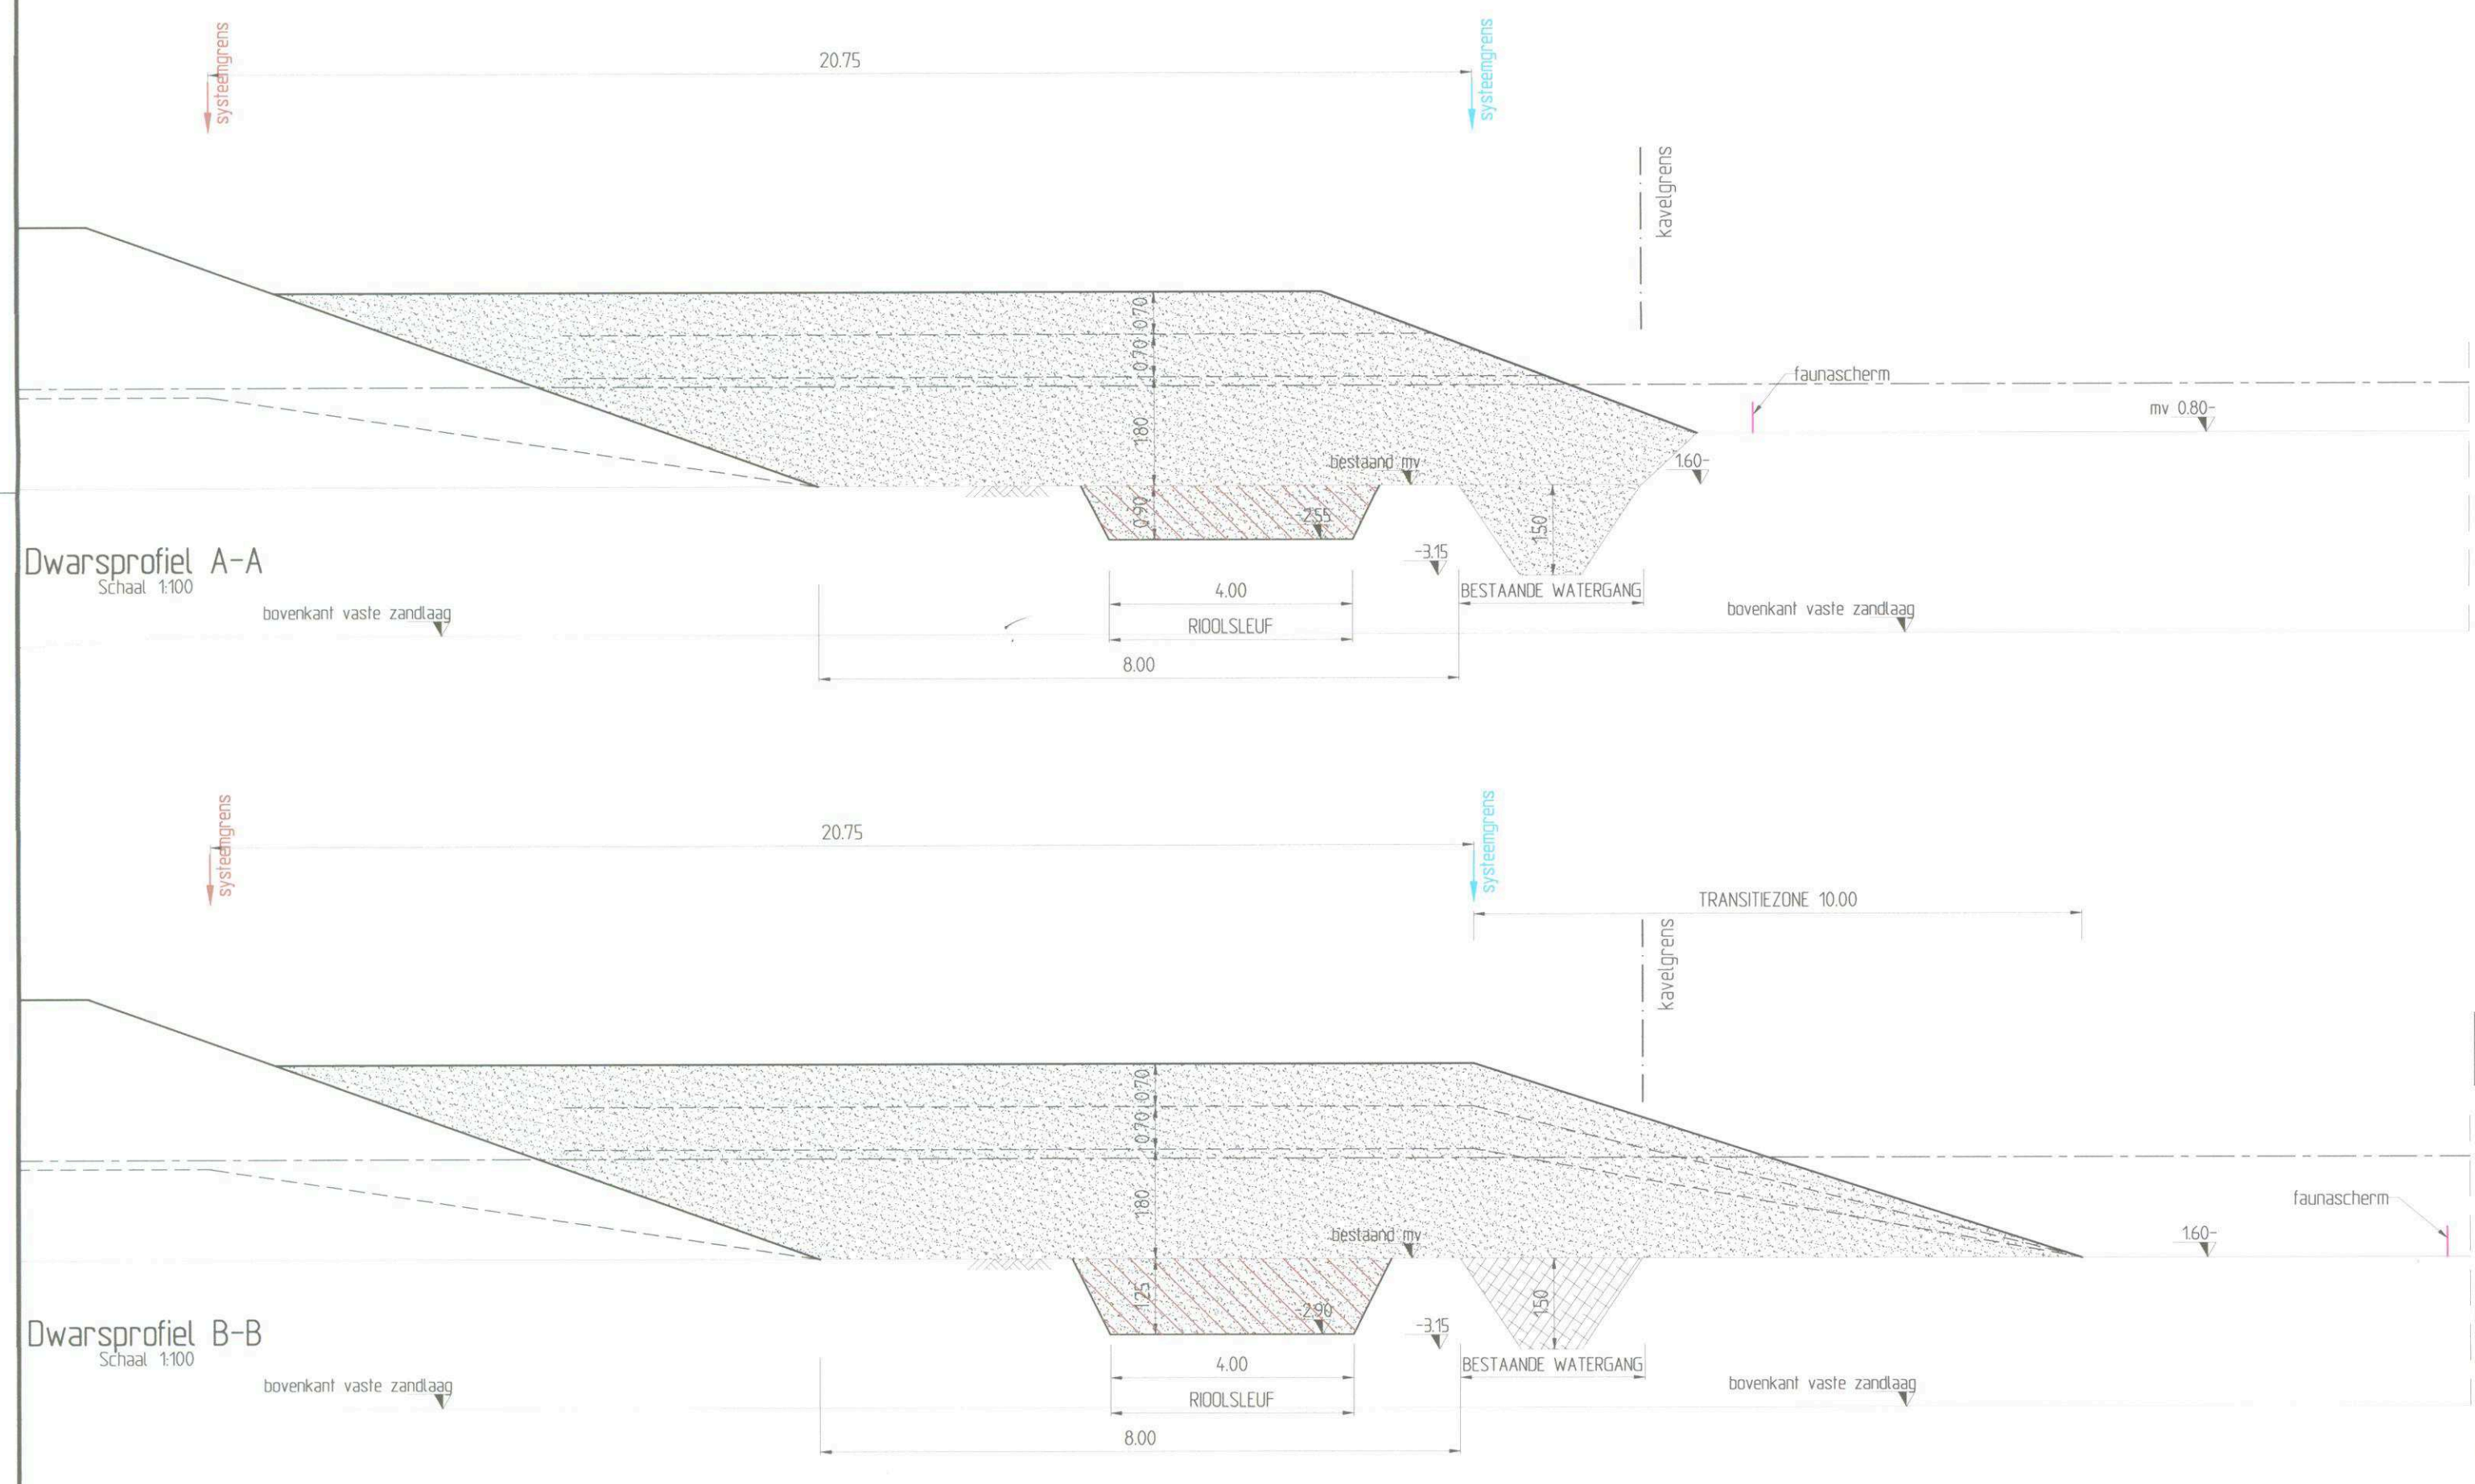

Legenda dwarsprofiel

Bestaande situatie

- Grond ontgraven, humeuze klei/veen
- Aanvullen met zand
- Aanvullen met vrijgekomen humeuze klei/veen (gebiedseigen grond)

Legenda

- 1.85
- 1.85
- Aanbrengen zand t.b.v. voorbelasting
- Opschonen watergang en aanvullen met vrijgekomen humeuze klei/veen (gebiedseigen grond)
- Ontgraven nieuwe watergang
- Ingemeten faunascherm
- Ingemeten faunascherm, verwijderen
- Nieuw te plaatsen faunascherm
- Toekomstige rijbaan
- Riool/infra vorige fase
- Zakbaak
- Waterspanningsmeter, waar bij de nummers 11/m 6 2st. WSM's aangebracht dienen te worden en bij nr 7 en 8 1 WSM aangebracht dient te worden
- Boring Wiertsema & Partners met veendikte
- P1 Peilbuis
- 1 Inclinator
- 3.60+ Totale hoogte zandophoging
- Vakaanduiding hoogte zandophoging

		19-07-17		Aanpassen talud		W.v./d.W.		J.P.			
WUZIGING		DATUM		OMSCHRIJVING WUZIGINGEN		GETEKEND		CONTROLE			
OPMERKINGEN:						OPDRACHTGEVER: GEM Bloemendalerpolder CV					
						PROJECT: Bloemendalerpolder					
GETEKEND: W. v/d Worp		AutoCAD 2016		OPMERKING: Werktekening nog uit te voeren ophoging fase 1A							
CONTOUR: J.P.		DATUM: 22-06-2017									
SCHAALEN: 1:500		MAATSTAFEN: m									
 VAN DER WIEL INFRA & MILIEU BV		Heerspaal 11 5205 AJ BRACHTEN Postbus 332 5200 AM BRACHTEN Tel: 0570-596210 Fax: 0570-596211 info@vanderviel.nl www.vanderviel.nl				PROJECTNUMMER:		TEKENINGNUMMER:		BLAD 1 UUT 1	
						I003361		5181_B016		A1	

