


- LEGENDA**
- 1 Grond ontgraven ten behoeve aanleg watergang, diepte ontgraving circa 2900mm
 - 2 Grond aanvullen, hoogte aanvulling circa 2900mm
 - 3 Aan te brengen houten beschoeiing
 - 4 Aan te brengen houten vlonderbrug

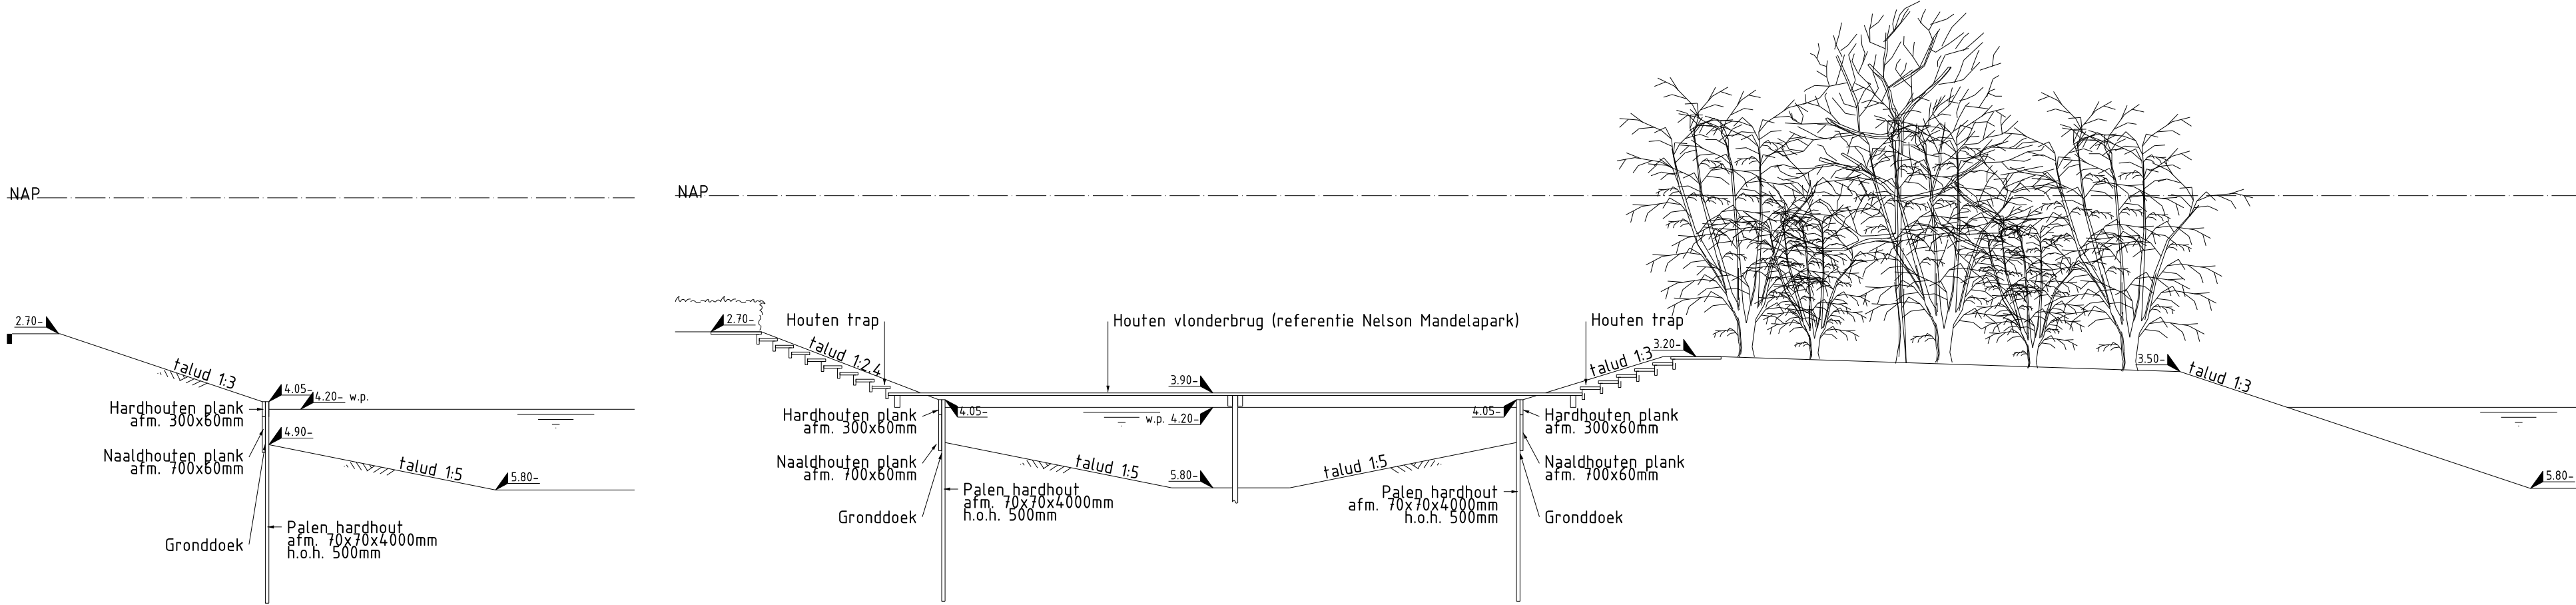

REFERENTIEBEEELD
HOUTEN VLONDERBRUG NELSON MANDELAPARK



Ingenieursbureau

Opdrachtgever: **Gemeente Amsterdam**

Project: **Gooise Kant Fase 2&3a**

Onderdeel: **Aanvraag Watervergunning**

Status: Definitief	Fase: BE	Behoort bij: Bestek	Schaal: 1:500
Opsteller: HB Advies	Goedgekeurd en vrijgegeven: V. Zeeman	Paraaf:	Datum: 09-10-2017
Projectnummer: -	Tekeningnummer: 17HB0065-06	Bladnummer: 1	Formaat: A1
Auteursrechten voorbehouden		Documentnr:	Plotdatum: PLTD
Bestandsnaam: FILES			

Wespersstraat 430
Postbus 12693
1100 AR Amsterdam
Telefoon: 020 2511111