


Huidige vlonder (2m x 3 m)

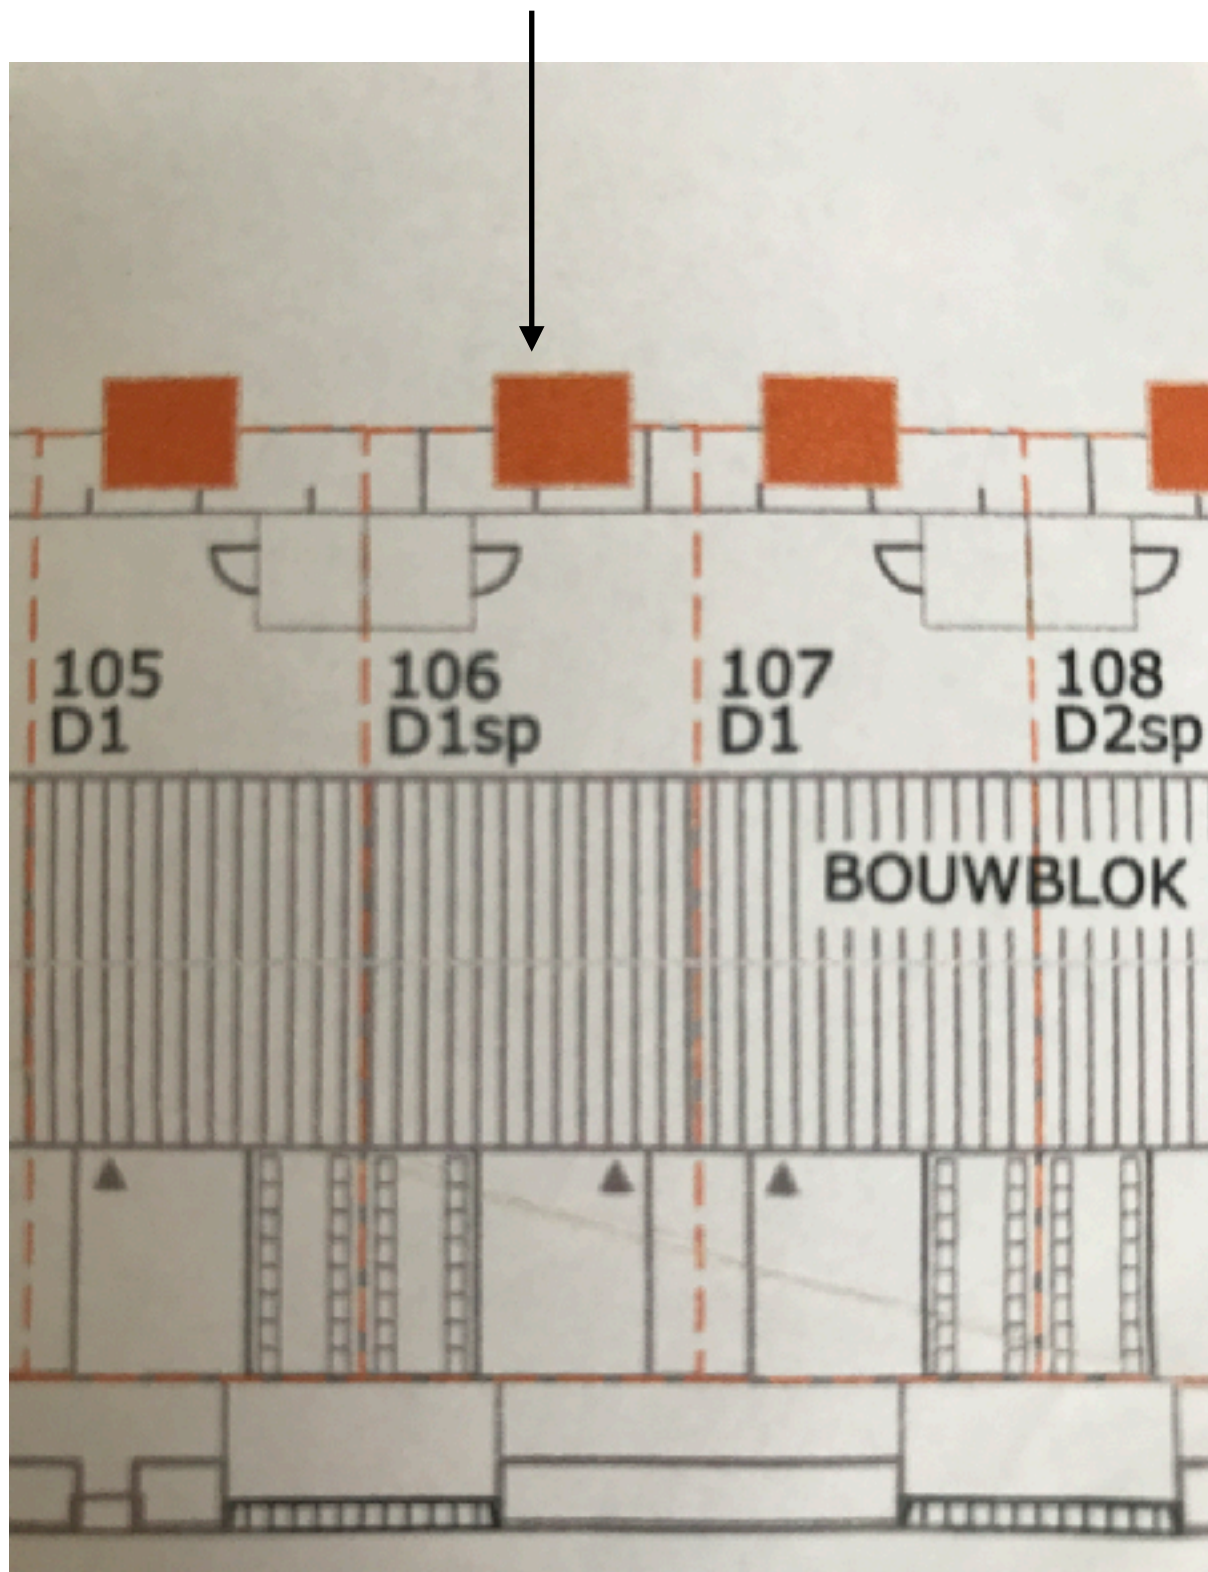

Uitbreiding vlonder (2m x 7m)

