

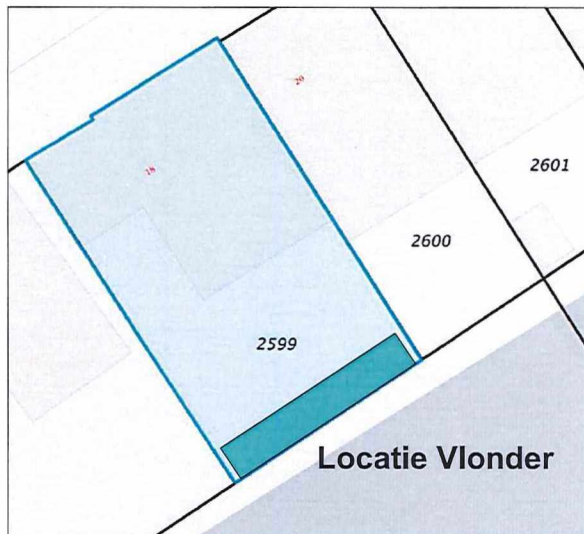



Bovenaanzicht
schaal: 1:25

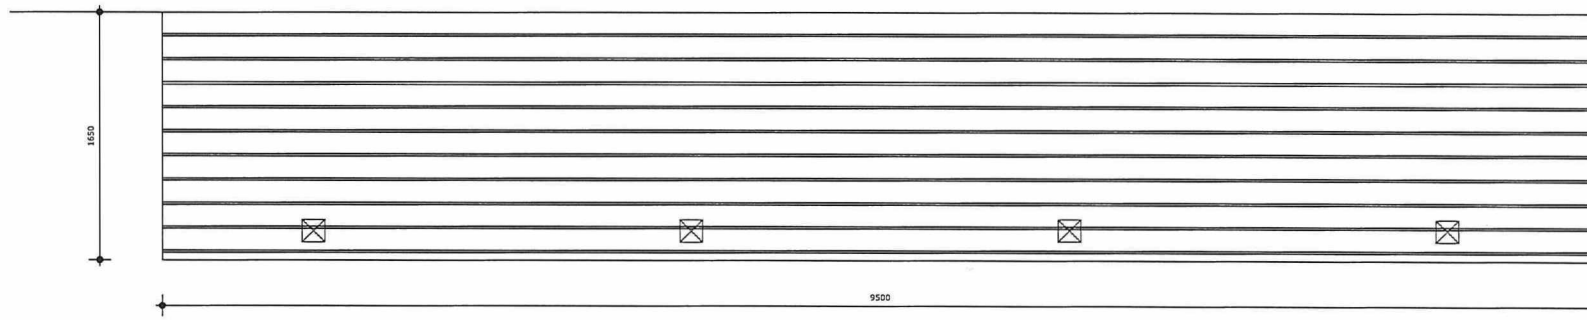

Situatie

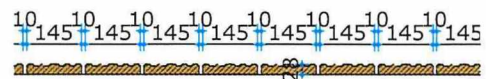

Doorsnede dekdelen
schaal: 1:10

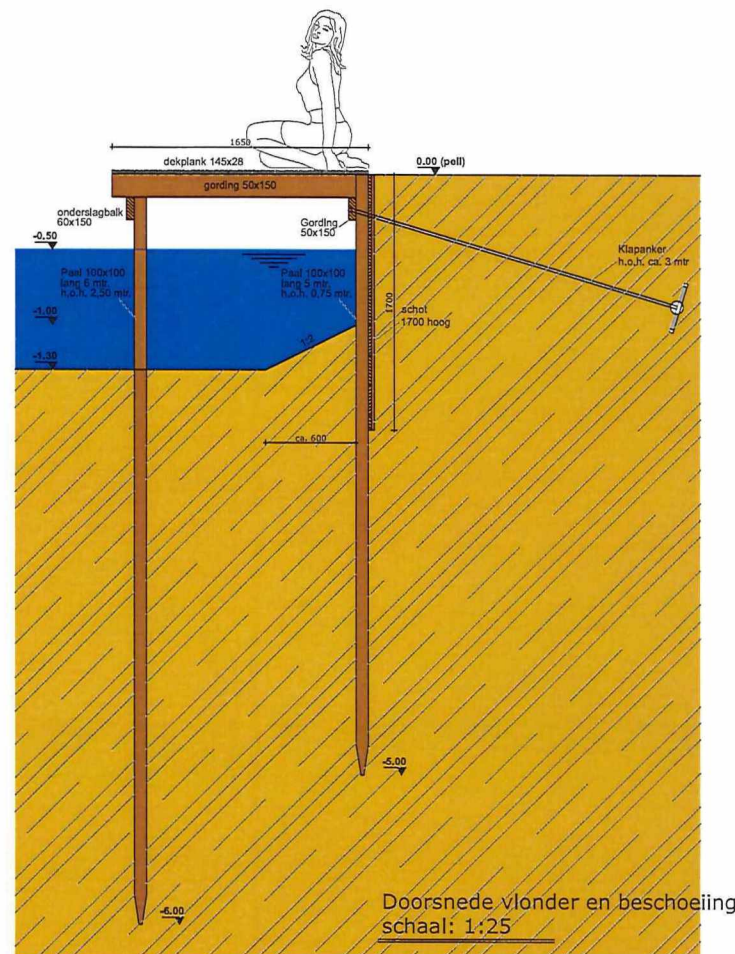

COR NAB
GROND- EN WATERWERKEN · BRUGGENBOUW

work

Vlonder Stationsweg 18
perceel 2599 te Weesp

opdrachtgever

stadium

Vergunningsaanvraag

onderwerp tekening

principe en situatie

school

zie tek

formaat

A2

gatekend
J.A.

datum

13 juni 2017

wijzigingsdatum

werknummer

CN005

tekeningsnummer

Weesp001