


situatie 1:1000

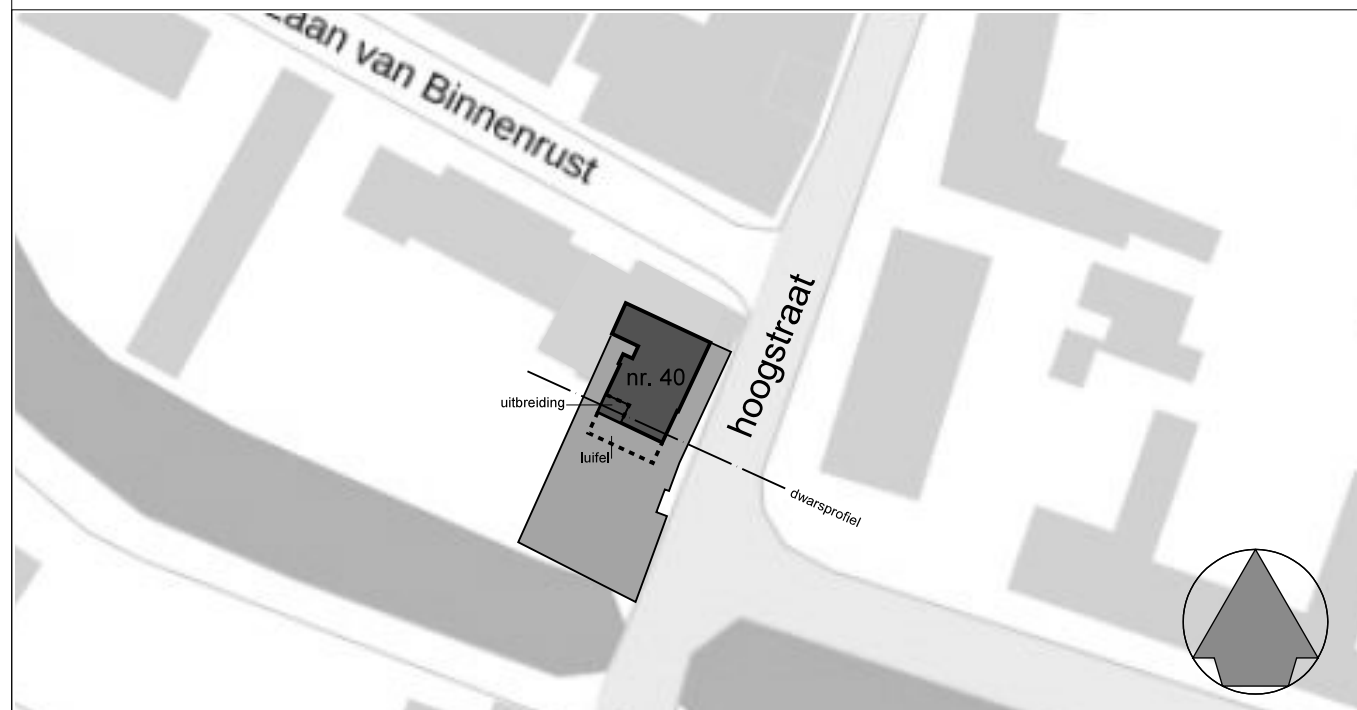

ARCHI
HOUD
TECTEN
DIJK

oosthavenkade 51 3134nx vlaardingen
tel: 010-4600682 www.houdijkarchitecten.nl

get. fv
formaat A3
werknr 1821
schaal 1:100
proj. arch. ir w. houdijk
dd. 12-11-2018

opdrachtgever
van der weijde/kilsdonk
hoogstraat 40, abcoude

projekt
aanpassing woning
hoogstraat 40, abcoude

onderwerp
dwarsprofiel
watervergunning

tekeningnr. WV01