


ConstructieShop.nl

project : Hoogstraat 40 Abcoude
projectnummer : 180626-05
status : Bouwaanvraag -stippenplan + stabiliteit-
datum : 15-11-2018
getekend : Ing. R. (Robert) van Dam

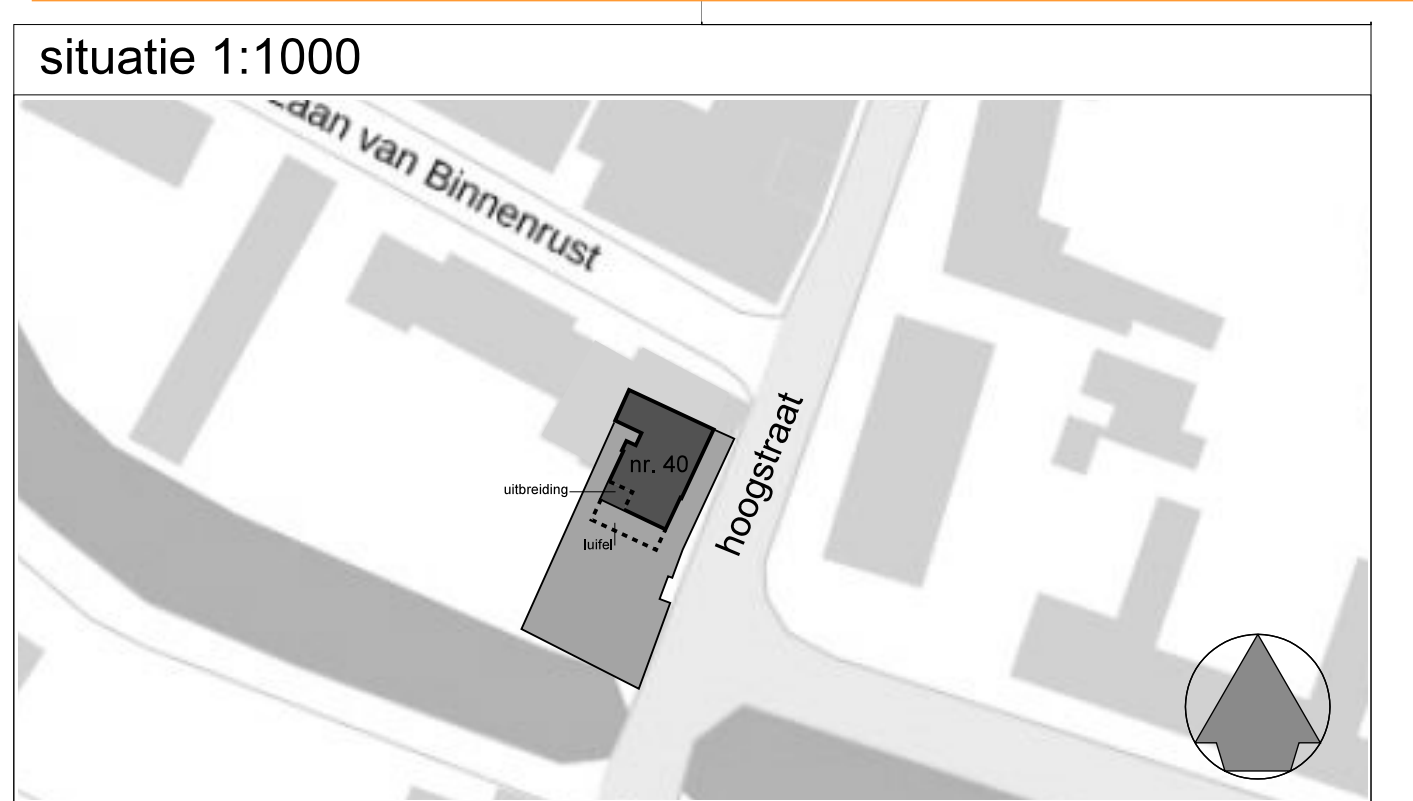

ARCHI HOUDJKT TECTEN DIJK

oosthavenkade 51 3134nx vlaardingen
tel. 010-4600682 www.houdijkarchitecten.nl

opdrachtgever : van der weijde/kilsdonk
hoogstraat 40, abcoude

project : aanpassing woning
hoogstraat 40, abcoude

get. : fv
formaat : A1
werknr : 1821
schaal : 1:100
proj. arch. : ir w. houdijk
dd. : 03-09-2018

onderwerp : nieuwe situatie
omgevingsvergunning