


begane grond

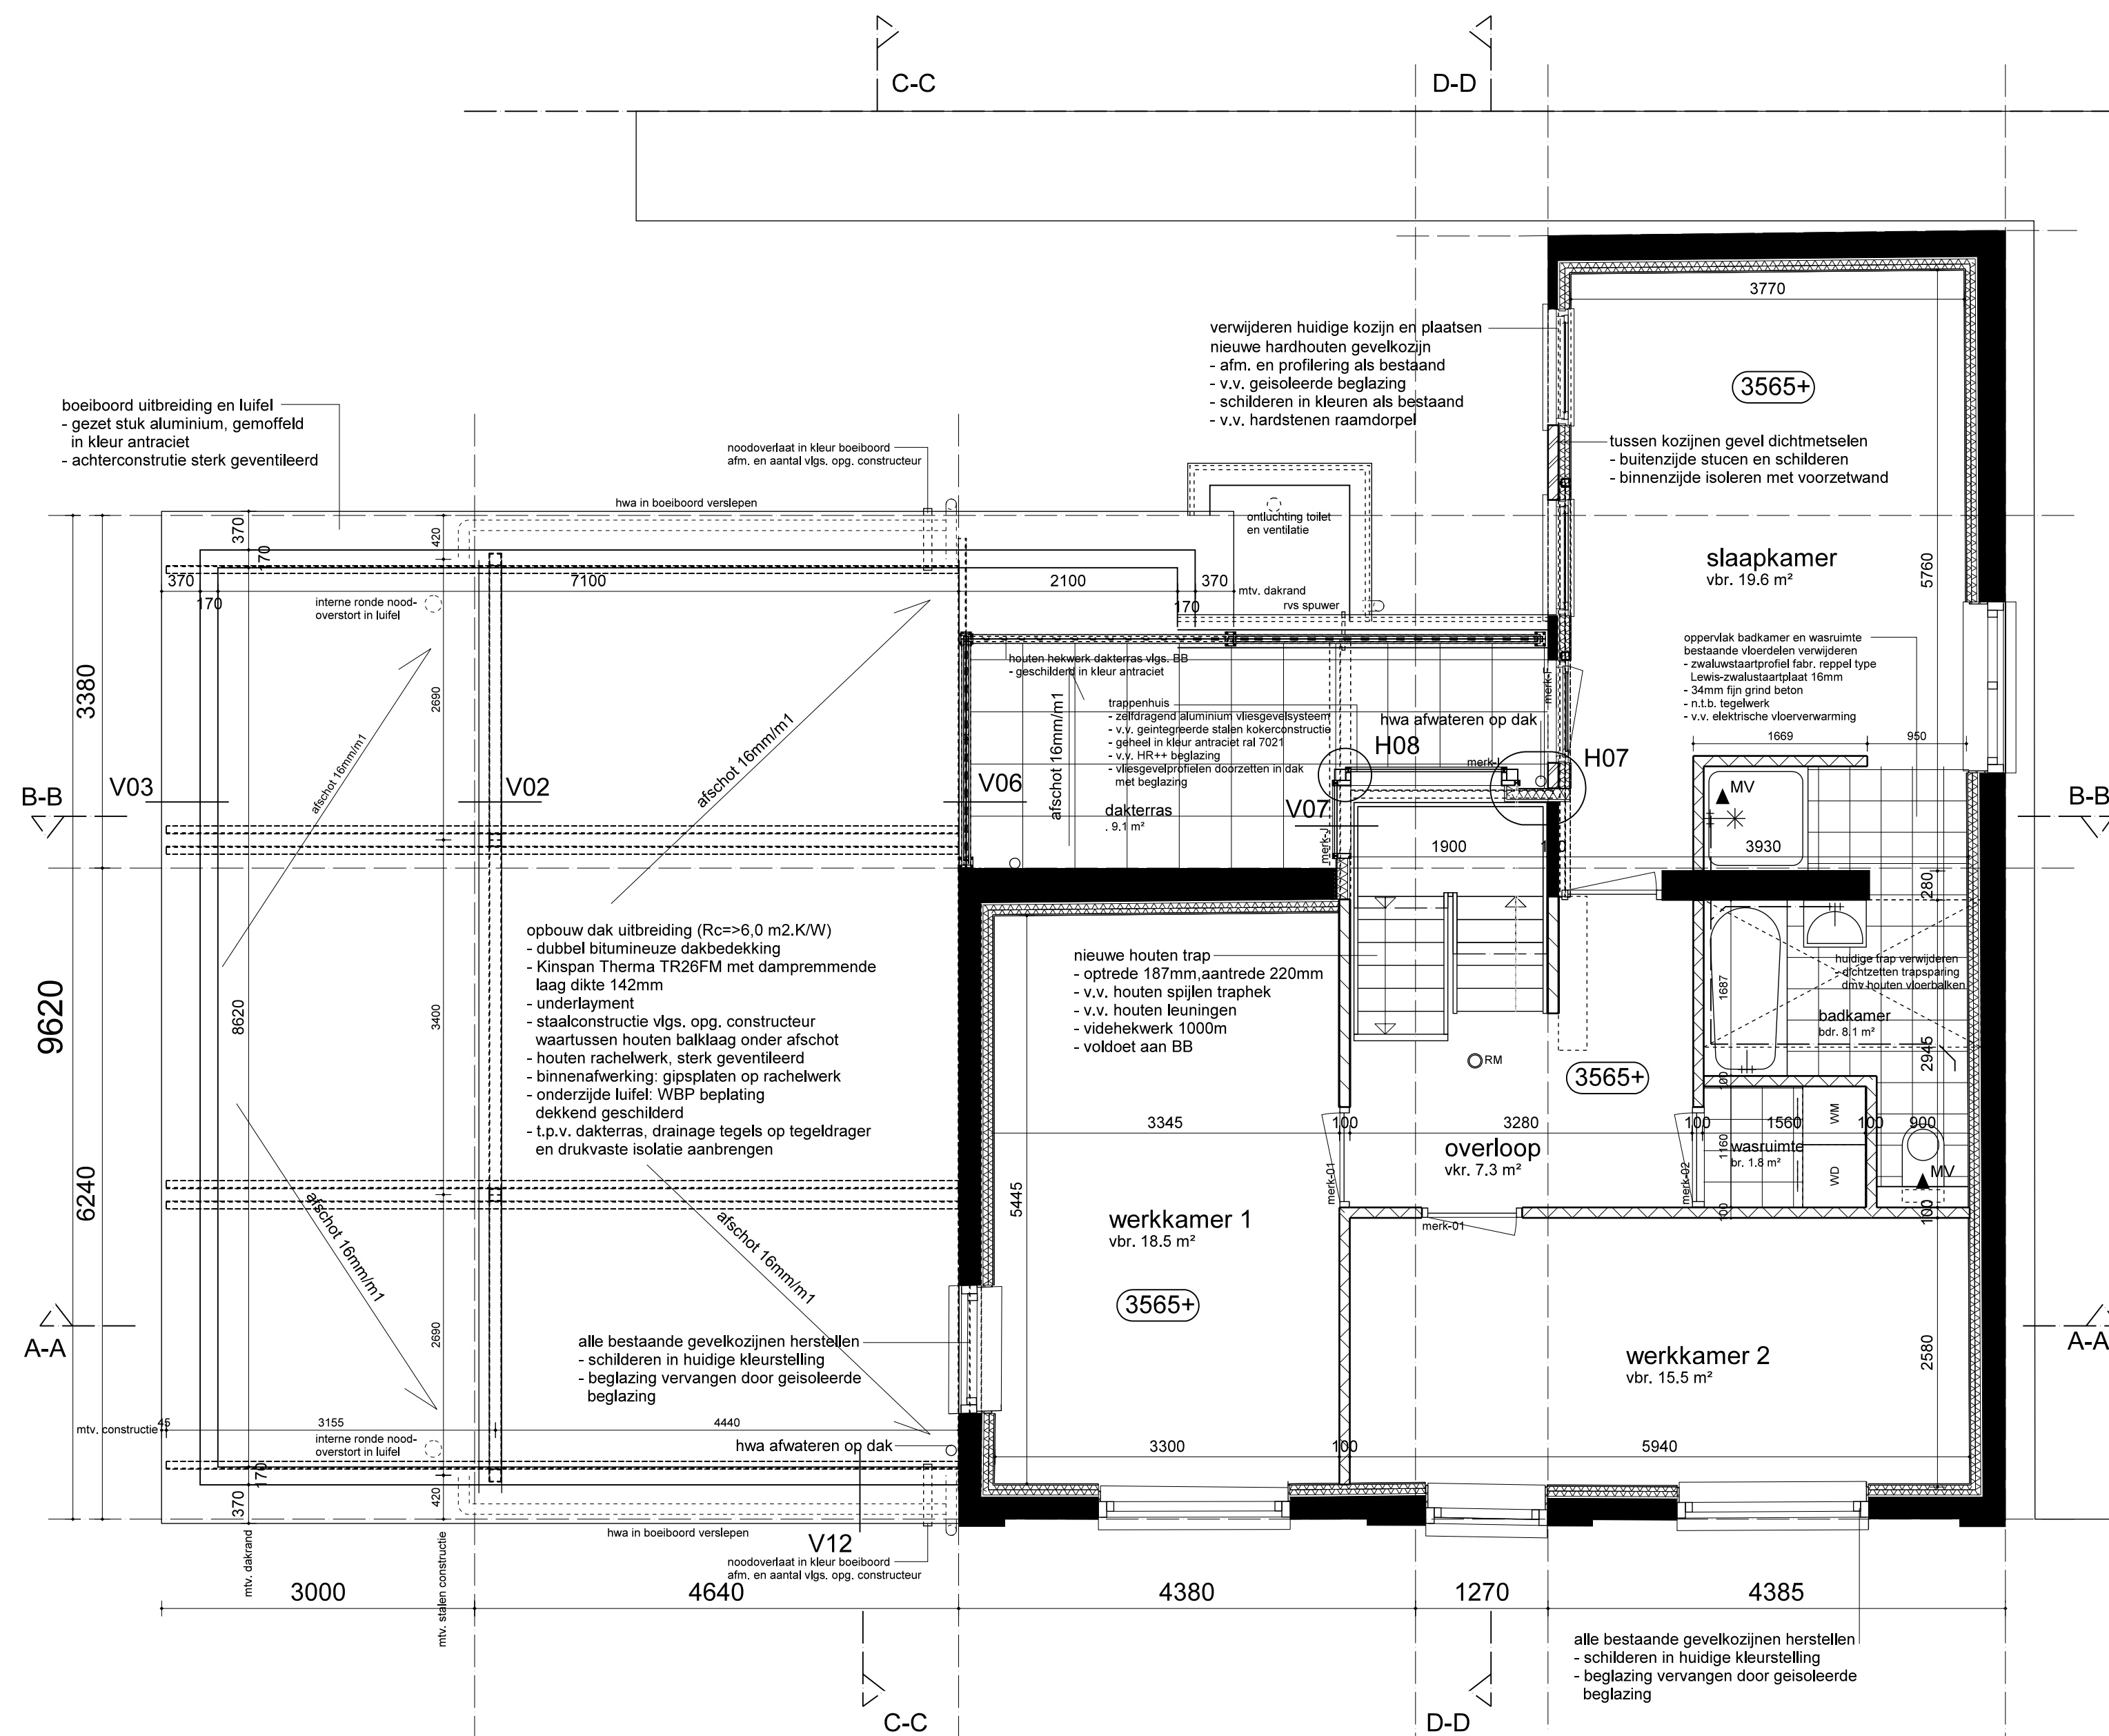

1e verdieping

**renvooi**  
maatvoering i.h.w. te controleren  
voor exacte gegevens constructie zie tek. ConstructieShop

E-installatie volgens NEN 1010  
aansluiting tapwater volgens NEN 1006  
binnenroliering volgens NEN 3215 (NPR 3216)  
geluidwering volgens NEN 5077  
rookmelders volgens NEN 2555  
hang- en sluitwerk volgens politie keurmerk veilig wonen  
inbraakwerendheid en hang- en sluitwerk volgens NEN 5078/5089/5096  
ventilatie volgens NEN 1087/2757 en bouwbesluit

al het elektra uitvoering Busch jaeger, type future lineair in studio wit,  
al het leidingwerk zoveel mogelijk in wanden en vloeren opnemen

- ⊗ aansluitpunt plafondverlichting
- × inbouw LED spot, dimbaar en kantelbaar
- × aansluitpunt plafondverlichting
- ⊗ bestaande aansluitpunt
- ⊗ aansluitpunt wandverlichting
- ⊗ enkele schakelaar
- ⊗ enkele schakelaar dimbaar
- ⊗ bestaand schakelpunt, nieuwe schakelaar
- ⊗ dubbele schakelaar
- ⊗ wisselschakelaar
- ⊗ enkele schakelaar met wandcontactdoos
- ⊗ dubbele wandcontactdoos


- ⊗ enkele wandcontactdoos
- ⊗ aardingspunt
- ⊗ UTP (cat 7)
- ⊗ COAX
- ⊗ HDMI
- ⊗ bedrade leiding met aansluiting t.b.v. telefoon
- ⊗ bedrade leiding met aansluiting t.b.v. cai
- ⊗ onbedrade leiding t.b.v. cai/telefoon
- ⊗ rookmelder (derden)
- ⊗ beldrukker
- ⊗ alarm (derden)
- ⊗ bewegingssensor

- bestaande wand
- bestaande spant
- ms-wand
- kalkzandsteenwand
- opbouw spouwmuur (Rc=4,5m2.K/W)
- metselwerk 100mm WF, halfsteensverband
- uitvoering en in kleur als bestaand
- niet geventileerde luchtsponw 40mm
- Kingspan Kooltherm K8 spouwplaat 105mm
- kalkzandsteen 100mm
- afwerking suzen en sausen

- na isolatie (Rc = 2,5 m2.K/W)
- steens metselwerk
- Isover comfortpanel 70mm
- metalen profielen 45 mm, h.o.h. 600 mm
- Isover comfortpanel 45 mm, tussen stijlen volledige vulling
- gyproc gipsplaat
- na isolatie schuin dak (Rc=2,5m2.K/W)
- bestaande pannen, panlatten en tengels
- waar nodig herstellen door hergebruik
- bestaande dakpannen
- bestaand houten dakbeschot, herstellen en dichtzetten waar nodig
- Houten stijl- en regelwerk
- Isover Comfortroll XS 110mm
- Gyproc gipsplaat

- opbouw vloer (Rc= >3,5 m2.K/W)
- zandcement dekvloer 70mm
- v.v. vloerverwarming
- PS-isolatievloer 210mm
- huidige begane grondvloer slopen
- funderingherstel vlgs. opg. constructeur
- opbouw dak uitbreiding (Rc=>6,0 m2.K/W)
- dubbel bitumineuze dakbedekking
- Kinspan Therna TR26FM met dampremmende laag dikte 142mm
- underlayment
- staalconstructie vlgs. opg. constructeur
- waartussen houten balklaag onder afschot
- houten rachelwerk, sterk geventileerd
- binnenafwerking: gipsplaten op rachelwerk
- onderzijde lufel, WBP beplating
- dekkend geschilderd
- l.p.v. dakterras, drainage tegels op tegeltrager
- en drukvaste isolatie aanbrengen

- Vuilwaterriolering
- Schoonwaterriolering
- mechanische ventilatie
- rookmelder
- wandradiator (vlakke plaat)
- designradiator
- plintoconvector
- thermostaat
- cv ketel
- mechanische ventilatie box

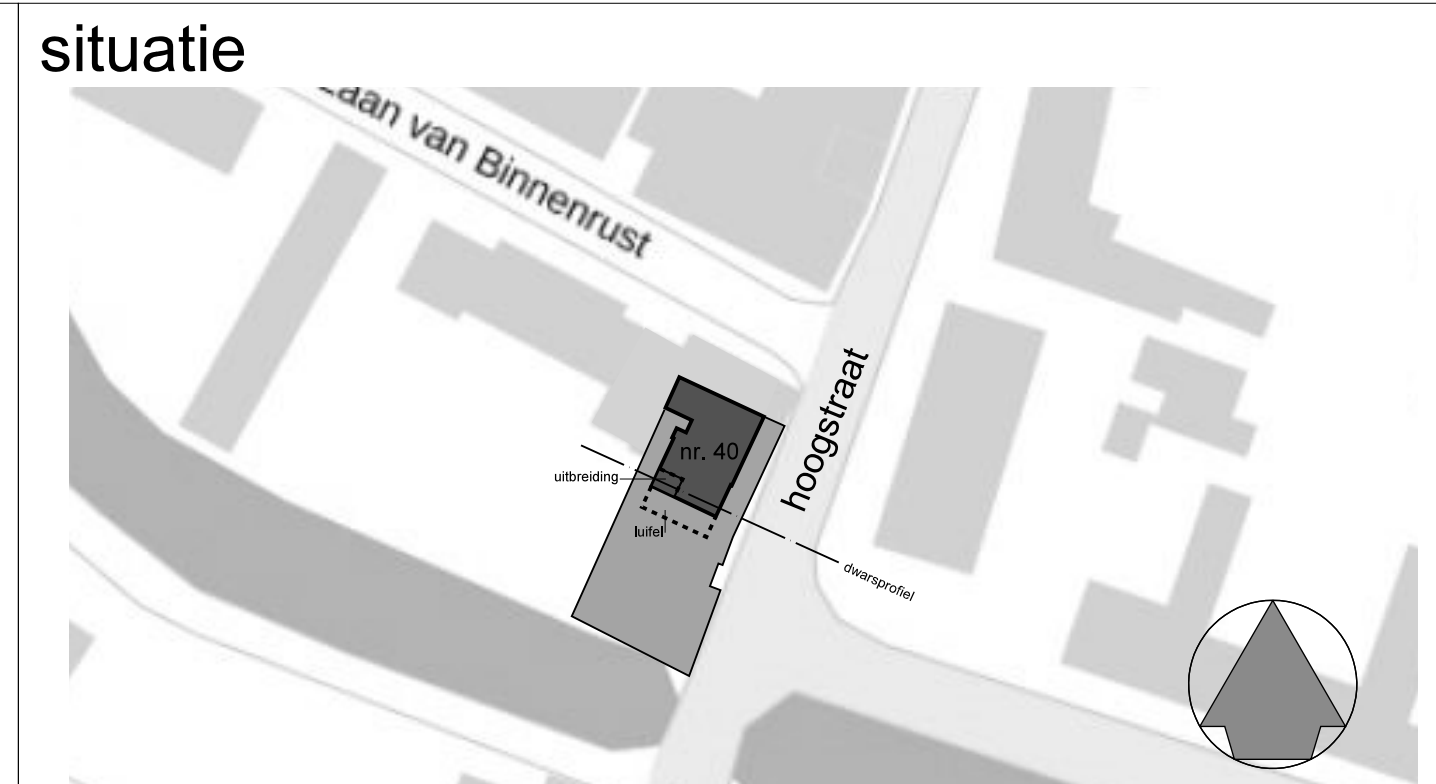

**ARCHI  
HOUD  
TECTEN**

oosthavenkade 51 3134nx vaaldringen  
tel. 010-4600682 www.houdijkarchitecten.nl

get. fv  
formaat A1  
werknr 1821  
schaal 1:50  
proj. arch. ir w. houdijk  
dd. 12-11-2018

opdrachtgever  
**van der weijde/kilsdonk**  
hoogstraat 40, abcoude

project  
**aanpassing woning**  
hoogstraat 40, abcoude

onderwerp  
**begane grond en 1e verd.**  
watervergunning

tekeningnr. **WV02**