
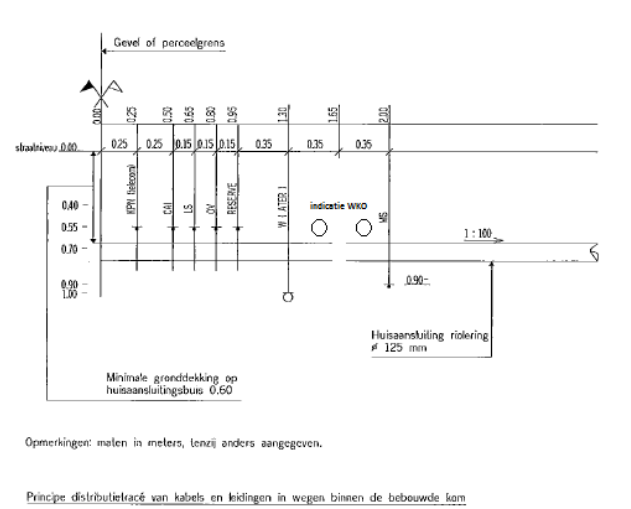
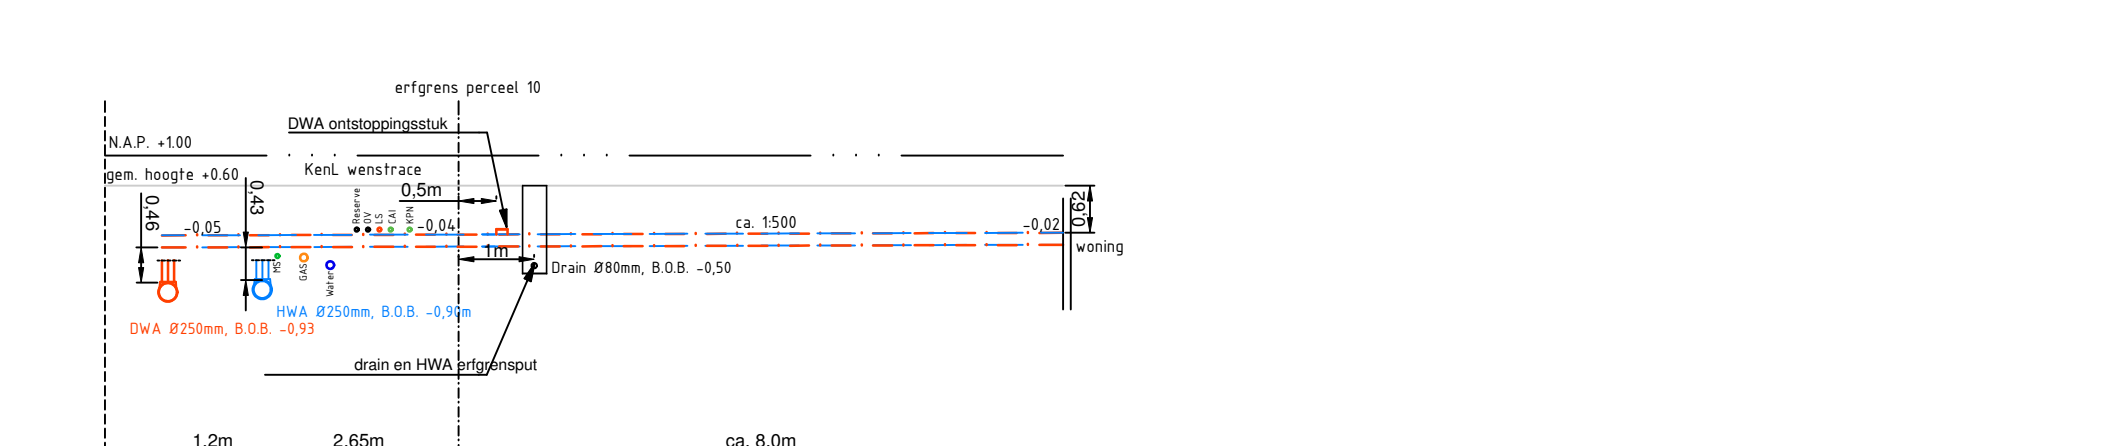


- Legenda**
- Plangrens
  - Bestaande hoogte t.o.v. N.A.P.
  - Te realiseren hoogte t.o.v. N.A.P. (indicatieve hoogte)
  - Bestaande situatie
  - Uitgeefbare percelen
  - Bestaande waterlijn
  - Riet
  - Te realiseren steigers
  - Opsluitband 150x250mm
  - Trottoirband 150x250mm
  - Te graven water
  - Plaatsen beschoeving van lintheems of gecertificeerd tropisch hout
  - Kademuur van bak- en natuursteen met enkele trappen
  - Materialaansluiting
  - KenL wenstrace 2,00m x 1,20m (GAS wordt vervangen door WKO)
  - Aanbrengen HWA riolering, PVC Ø250/315mm
  - Aanbrengen DWA riolering, PVC Ø250mm
  - Aanbrengen HWA putten, HDPE
  - Aanbrengen DWA putten, HDPE
  - Aanbrengen persleiding SDR11, Ø50mm
  - Drainage Ø 80mm met PP150 onwikkeling, in zandpakket 0,50m, B.O.B. -1,50 N.A.P. op percelen, B.O.B. -0,50 N.A.P.
  - Drainage afdoppen
  - Drainput Ø315mm met gietijzeren putafdekking, 2x 80mm drain, 2x160 mm HWA huisaansluiting
  - Aanbrengen pompput
  - Aanbrengen uitstroombak, Kijstra Type 1 - 11
  - Aanbrengen straatkolk (PVC/GIETIJZER 2-delig)
  - Kolkaansluitingen 125mm PVC (tenzij Ø160 aangegeven)
  - Huisaansluitingen HWA, 160mm PVC
  - Huisaansluitingen DWA, 160mm PVC, met PVC ontpoppingsstuk met schroefdeksel - 160mm
  - Groeiplaats boom, 3,00m x 3,00m
  - RootBlock® HDPE Wortelweringswand, h=150m, d=2mm
  - Aanbrengen lijngoot ACO-V100

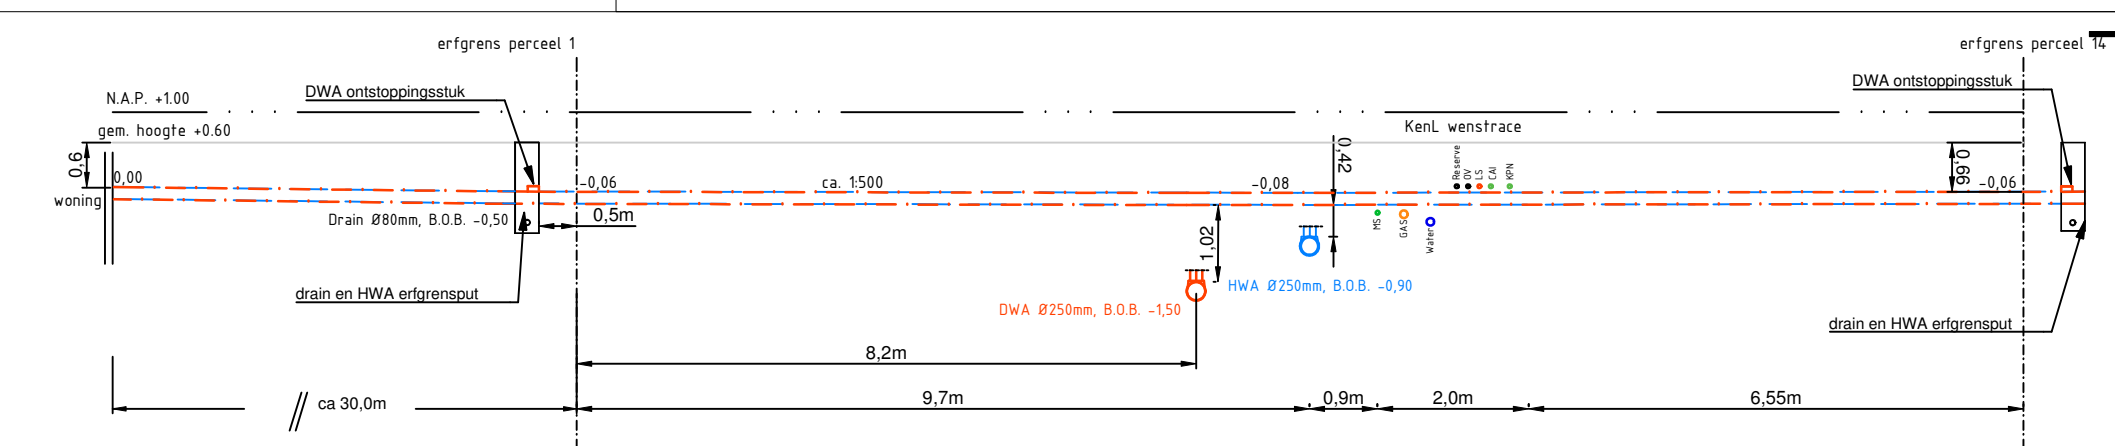

- Brongegevens:
- 2017199 situatie algemeen: Abu Building design 03-10-2017
  - 17-015 Blad VD-ST-1 24-10-2017 building design
  - beeldkwaliteitsplan: Amstelveen2011 Haven Dreefze bot
  - 1118-0031-000 del R01 rioolapportage Fugro 22-03-2018
  - Structuurontwerp: Hoogspanningsbrug Amstelveen2011 Haven Dreefze bot
  - Structuurontwerp: Hoogspanningsbrug Amstelveen2011 Haven Dreefze bot

Maatvoering in meters tenzij anders aangegeven  
Hoogte in meters t.o.v. N.A.P. tenzij anders aangegeven

2	
---	--	--	