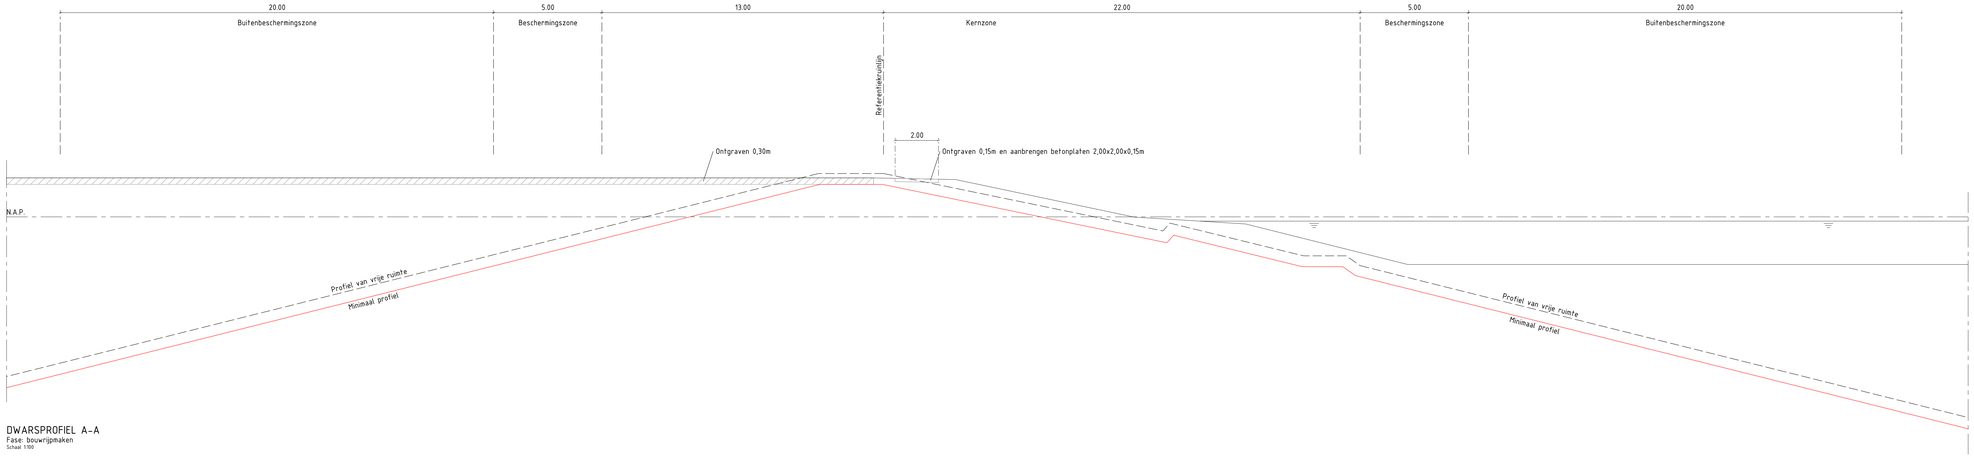

DWARSPROFIEL A-A
Fase: bouwrijpmaken
Schaal 1:100

Gemeente Amsterdam

Ingenieursbureau

Weesperstraat 439
Postbus 12693
1100 AR Amsterdam
Telefoon 020 2511111

Opdrachtgever: Grond & Ontwikkeling				
Project: Ontwikkeling IJburg Rieteiland				
Onderdeel: Bouwrijpmaken Dwarsprofiel				
Status: Definitief	Fase:	Behoort bij: Aanvraag watervergunning	Schaal: 1:100	
Opsteller: D. Pagie	Goedgekeurd en vrijgegeven: B. Busing	Paraaf:	Datum: 08-01-2018	Formaat: A0
Projectnummer:	Tekeningnummer: 70-04	Bladnummer:	Aantal bladen:	Wijziging:
Auteursrechten voorbehouden		Documentnr:	Plotdatum: PLTD	
Bestandsnaam: FILES				