


# SITUATIE

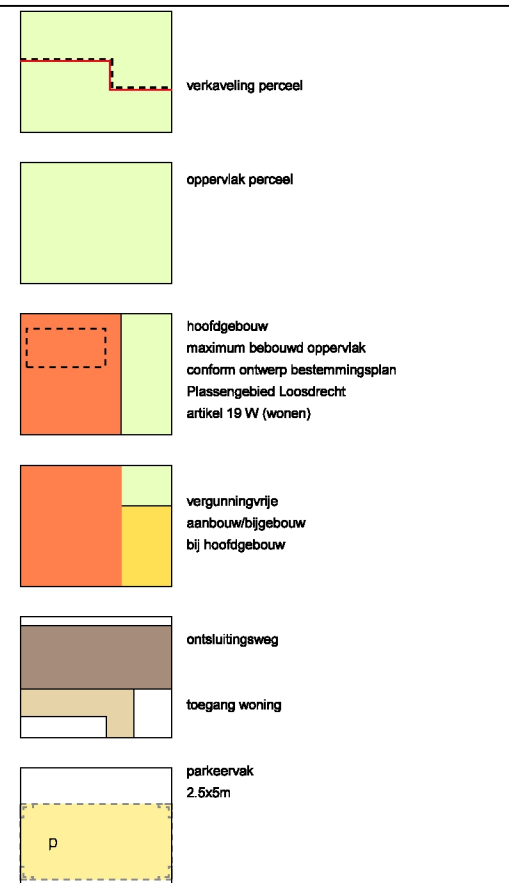

**H en E architecten**  
VAARTWEG 187, 1217 ST HILVERSUM  
TEL.(035) 6236636 FAX.(035) 6236572

OPDRACHTGEVER  
dhr. B. GROENEWOUD  
ism ROW/JeeGee VASTGOED  
via RENDORPPARK 51, 1963 AL HEEMSKERK

PROJECT  
NIEUWBOUW WONINGEN  
HERENWEG 2/2a/2b

FASE  
WERKVOORBEREIDING  
WONINGTYPE A, B, C

ONDERDEEL  
SITUATIE

GET. / GEZ.  
RhW

SCHAAL  
1: 250

DATUM  
01. 11. 2016

DATUM AFDRUK  
01. 03. 2017

WERKNR.  
4348

BLADNR.  
UV-C01

FORMAAT  
A3

KADASTRALE GEGEVENS:  
-----  
GEMEENTE LOOSDRECHT  
SECTIE I, NR. 1569  
  
PLAATSELIJK BEKEND ALS  
HERENWEG 2  
te BREUKELEVEEN

© COPYRIGHT H EN E ARCHITECTEN BV  
KVK 32020375. ARCH REG. 1.890.126.059 / 1.900.706.007  
  
DIT ONTWERP IS BESCHERMD KRACHTENS DE AUTEURSWET.  
OPENBAARMAKING EN VERVEELVOUDIGING ERVAN IN WELKE VORM  
DAN OOK IS ZONDER SCHRIFTELIJKE TOESTEMMING VAN DE  
EIGENAAR VERBODEN.