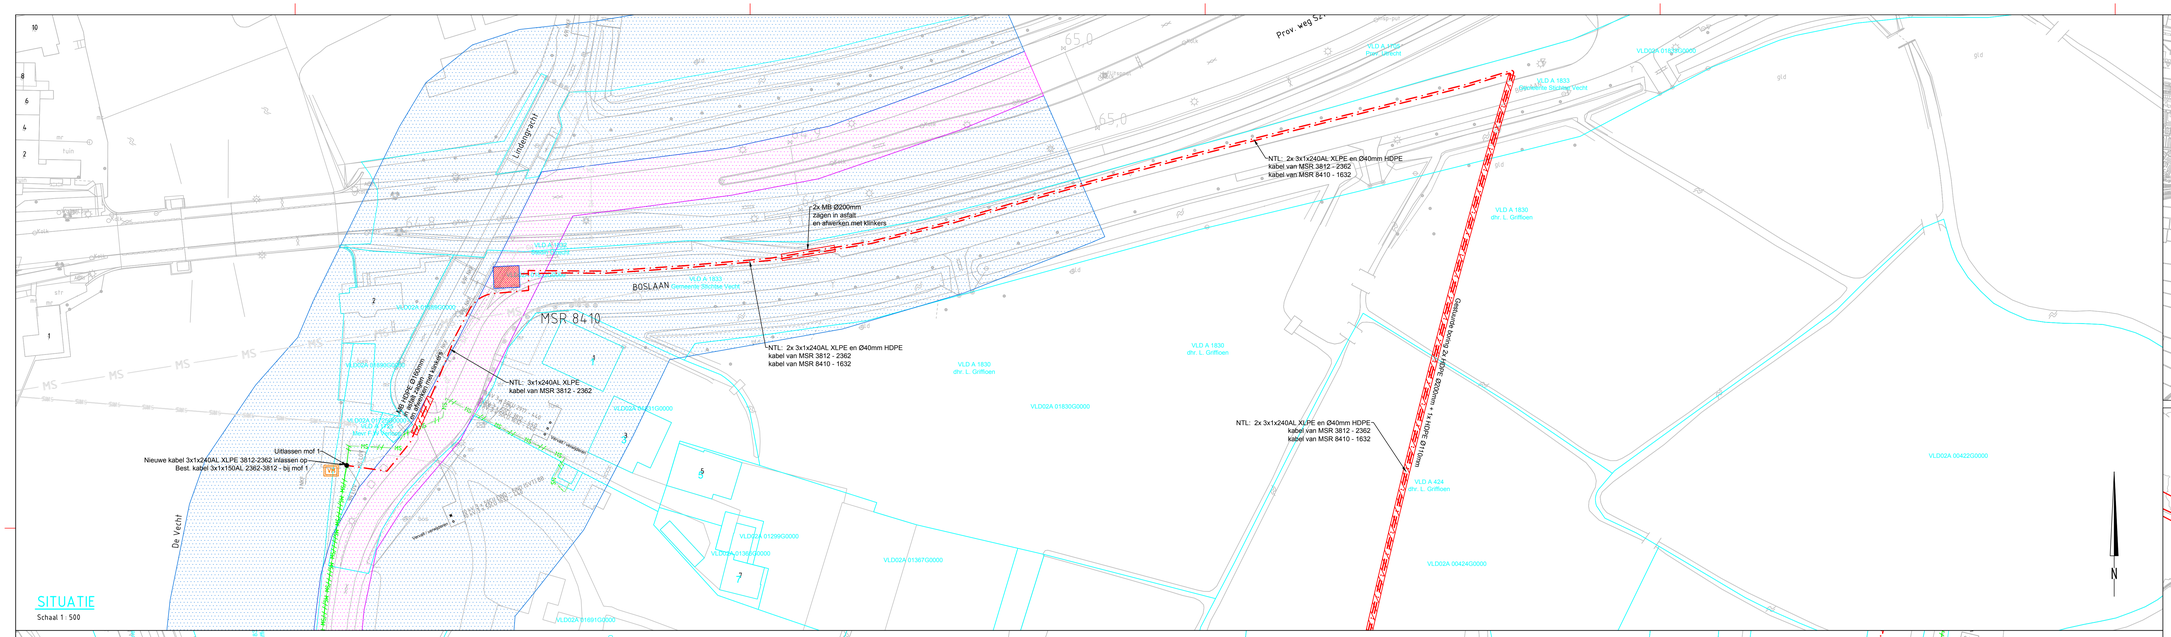

SITUATIE
Schaal 1 : 500

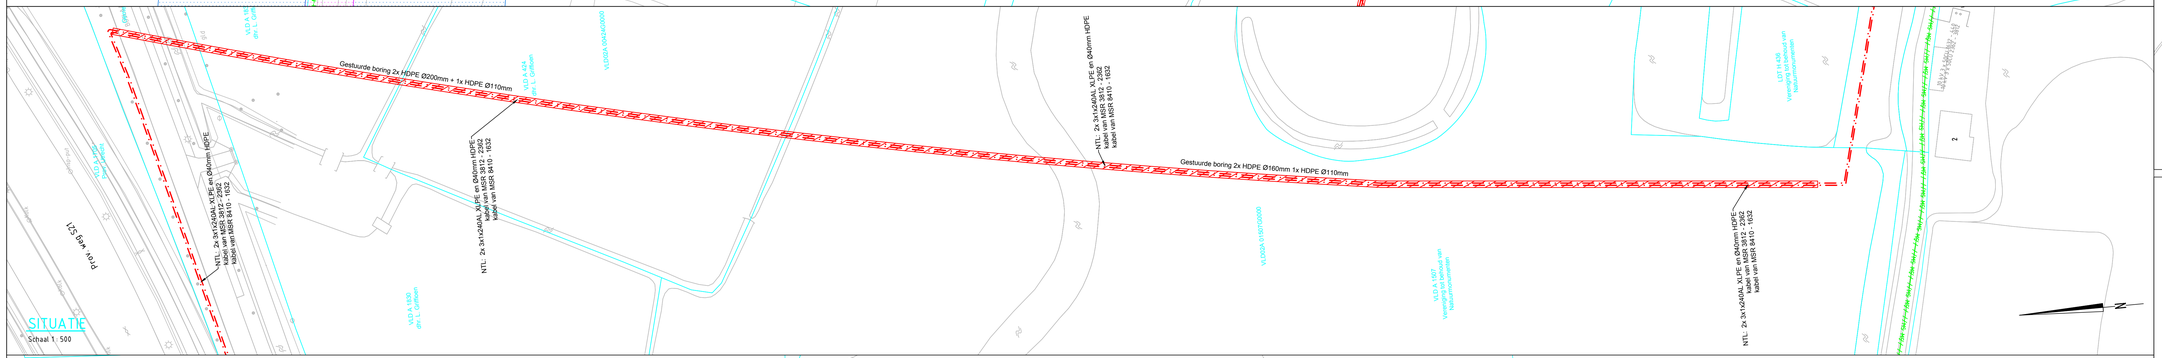

SITUATIE
Schaal 1 : 500

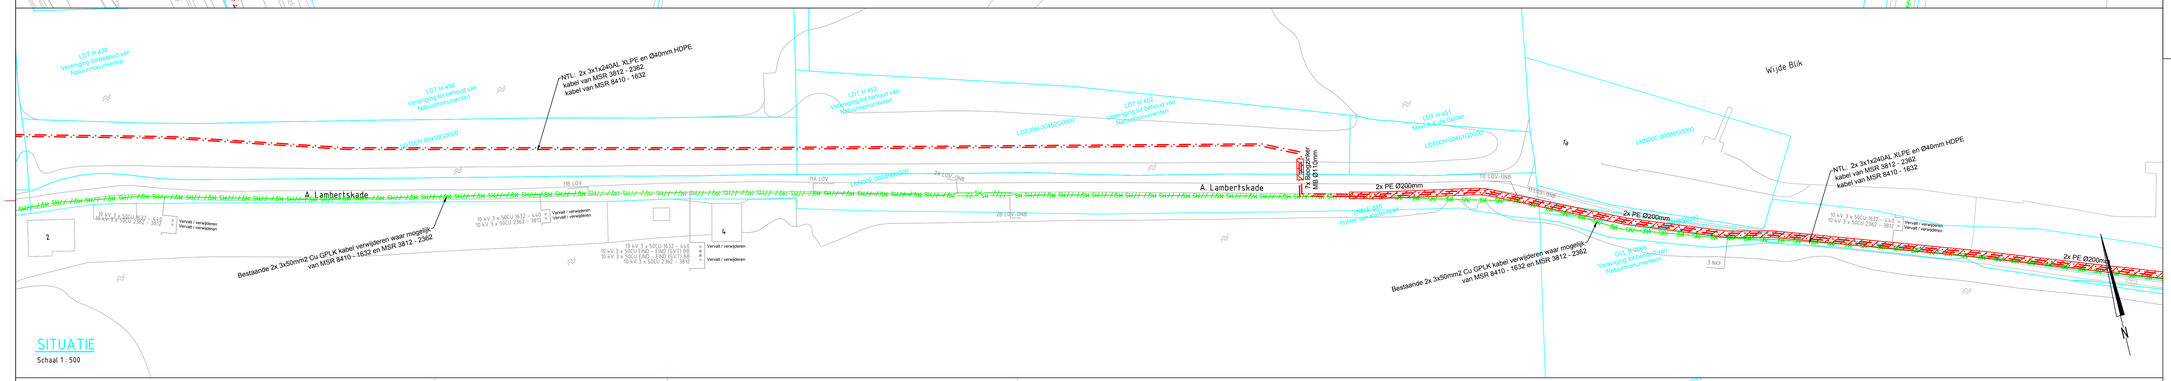

SITUATIE
Schaal 1 : 500

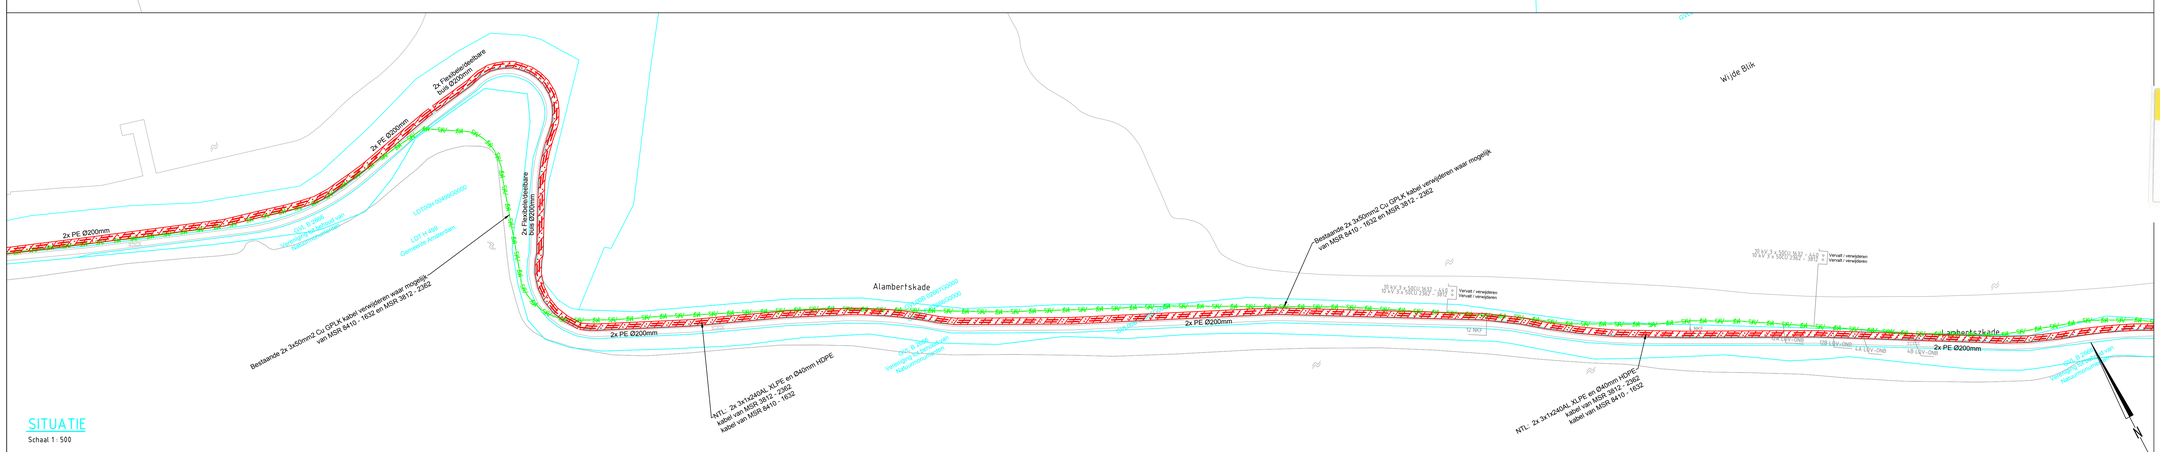

SITUATIE
Schaal 1 : 500

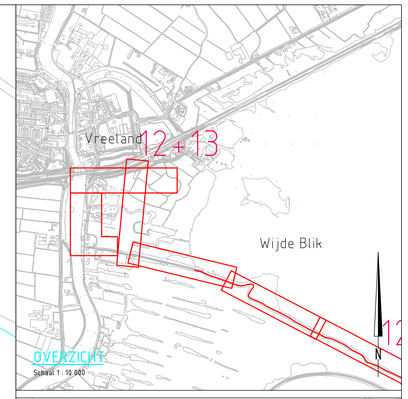

OVERZICHT
Schaal 1 : 10 000

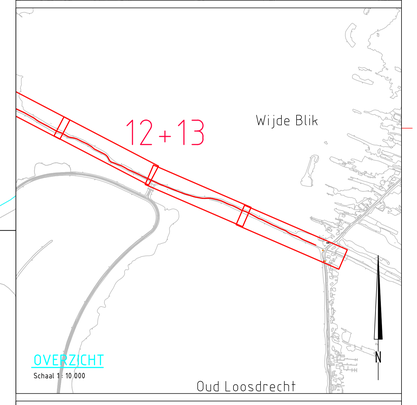

OVERZICHT
Schaal 1 : 10 000

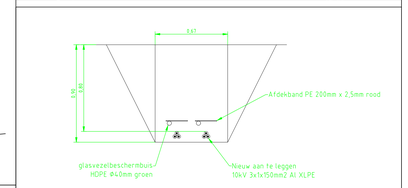

SLEUFDETAIL
Schaal 1 : 20

Stedin Netbeheer B.V.
Realisatie
Ontwerp akkoord voor uitvoering
Naam: A.M.H. Bouman
Datum: 21-06-2017
Paraaf:

LEGENDA

	Te leggen 10kV kabel
MS	Bestaande kabel
MS	Te verwijderen kabel
	Te leggen mantelbuis
	Te maken VM / EM / AM
10kV 3x1x150mm² AL XLPE	Type kabel
	Kadastrale grenzen
	Beschermingszone dijk
	Kernzone dijk

STEDIN NET
VICTOR REMERS
Operationeel Netcoördinator
victor.remers@stedin.net
tel 088 896 34 77
mobiel 06 29 570 313
Nijverheidsweg 15, 3534 AM Utrecht
Postbus 8365, 3503 JU Utrecht
www.stedin.net

GEREED VOOR UITVOERING

DATUM	PARAAF UITVOERING

Dynniq

23-6-2017, 14:38:08

2)
MSR 2362 Moleneind 1 - MSR 3812 50kV Station Vinkeveen (Verbinding 13)
MSR 2362 Moleneind 1 - MSR 4117 Wolfrat (Verbinding 15)

GEWIJZIGD	
F	
E	
D	
C	
B	
A	

STEDIN

De Ronde Venen Fase 2 B
Vinkeveen
Verbinding MSR 2362-4117/3812 440-1632

ELECTRA 10kV

SCHAAL : 1500
GETEKEND : 20-04-17 Damicom
FORMAAT : A0
BLAD 12/13VAN deel 1
PROJECTNUMMER 162400115
TEKENING NR. 1500212A01-TT-01-12

dynniq energising mobility
Veldwade 14-16
3439 LE Nieuwegein
Postbus 725 3800
AS Amersfoort
T (030) 280 32 32
STEDIN

P:\D. Dynniq\17-DYN\12 De Ronde Venen Batch 8 en 9\1500212A01-TT-v9 VINKEVEEN.dwg