



PRINCIPEDetail Overstortput Swale
schaal 1:20

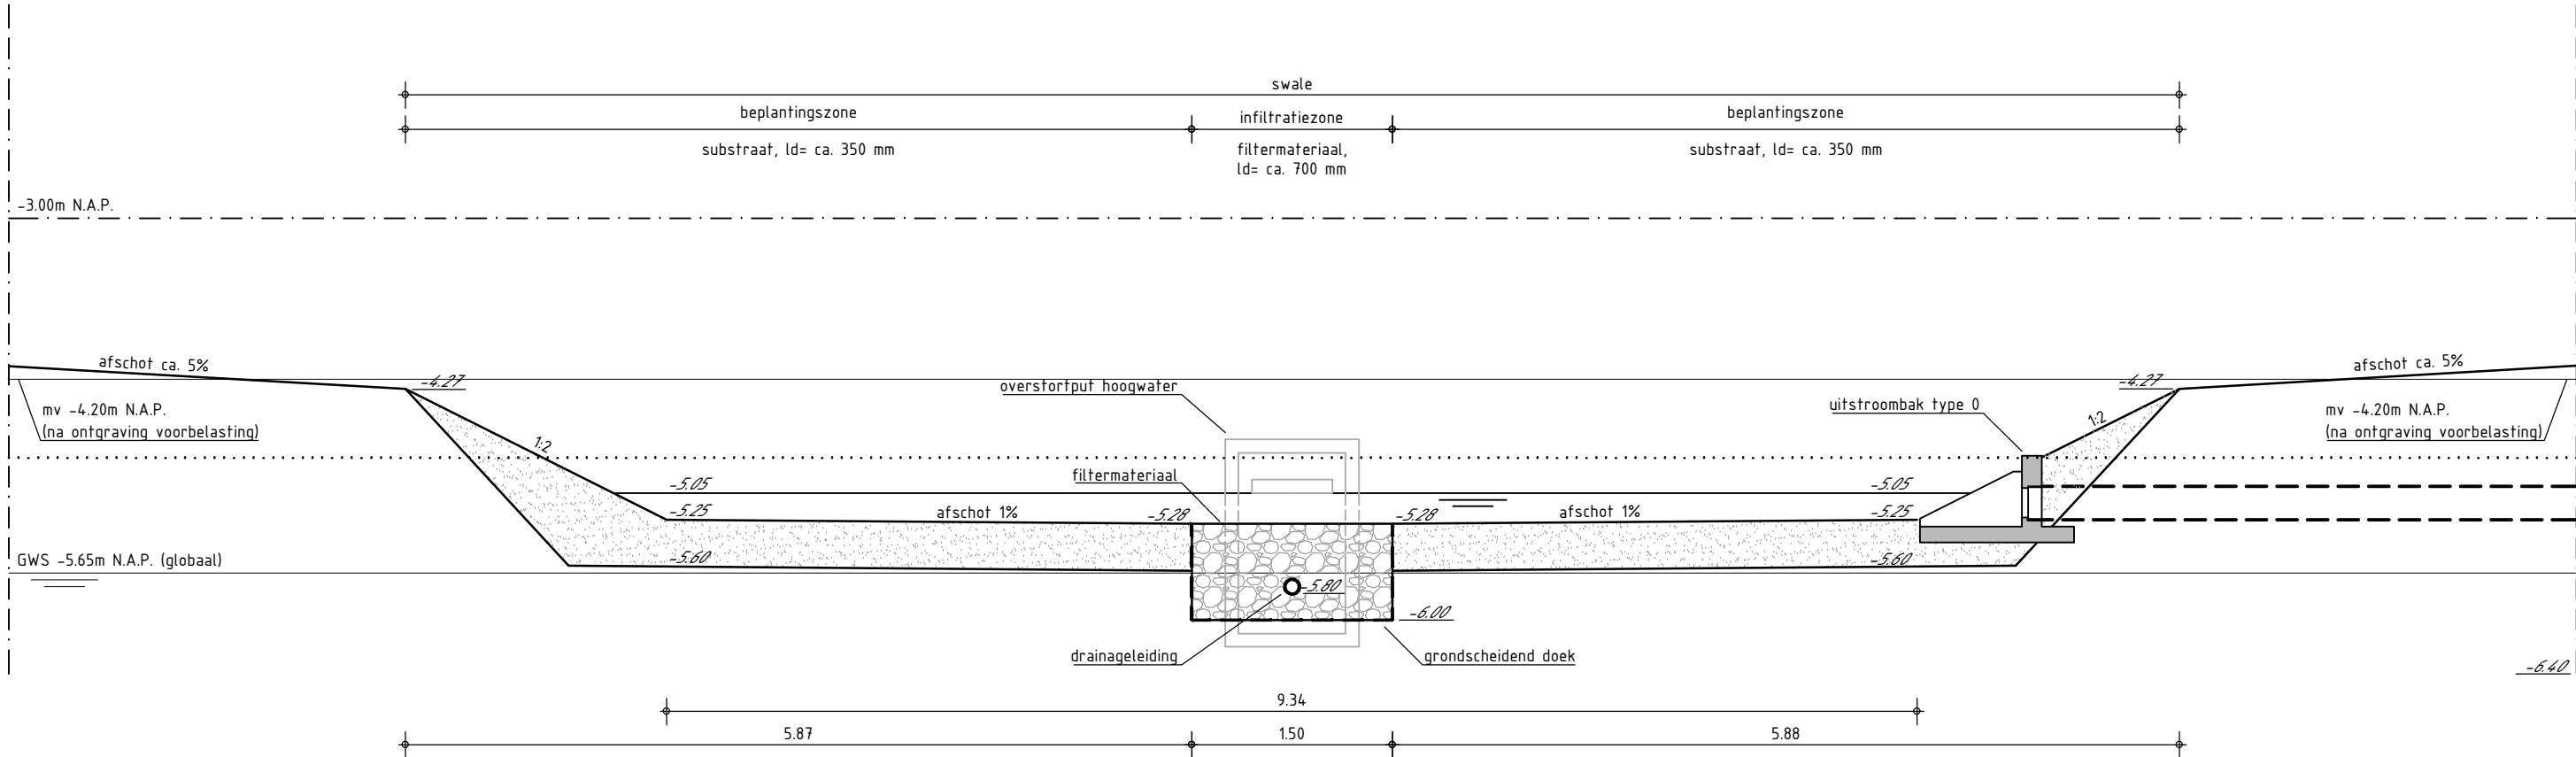

PRINCIPEDOORSNEDE S-S ('SWALE')
schaal 1:50

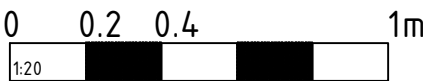

Maten niet van tekening meten, doch geschreven maten aanhouden.

Waar niet anders aangegeven lengtematen in meters.

Alle hoogtematen t.o.v. N.A.P (in m)

Deze situatie is niet bindend t.a.v. de exacte maten van grenzen en opstellen.

CONCEPT

| Wijz. | Datum wijz. | Get. | Omschrijving wijziging | | | | | | | |
|-----------------------------|---------------------|--------------|------------------------|----------------|-------|-----------|-----------------|---------------|----------|--|
| Getekend door: | Gecontroleerd door: | Goedgekeurd: | Contactpersoon: | Documentsoort: | Taal: | Werkveld: | Documentnummer: | Blad: | Aantal: | |
| M.GROOT | | | K.NEEFJES | TEKENING | NL | INFRA | | 1 | 1 | |
| Projectomschrijving: | | | | Opdrachtgever: | | | | Schaal: | Formaat: | |
| BOUWRIJP MAKEN LEGMEER WEST | | | | VAN WIJNEN | | | | 1 : 50 | A2 | |
| FASE 4, 5 EN 6 TE UITHOORN | | | | EIGEN HAARD | | | | Besteknummer: | | |

| | | | | | | | | | | |
|---------------------------------|-----------------|-----------------|----------------|--|--|--|--|--|--|--|
| Tekeningomschrijving: | | | | | | | | | | |
| PRINCIPE DETAIL OVERSTORTPUT EN | | | | | | | | | | |
| PRINCIPE DOORSNEDE SWALE | | | | | | | | | | |
| Datum uitgave: | Documentstatus: | Tekeningnummer: | Projectnummer: | | | | | | | |
| 24-08-2018 | BO | 18HB0062-BR-201 | 18HB0062 | | | | | | | |

Deze tekening is eigendom van HB Adviesbureau bv., Postbus 9230 / 1800 GE Alkmaar. Zij mag noch gekopieerd, noch aan derden ter kopiering of namaking getoond worden zonder toestemming der vennootschap.

CADINFO: G:\PROJECTEN\2018\18HB0062\03 PRODUCTEN INFRA\01 TEKENINGEN\18HB0062-BR-201 PRINCIPE DETAIL OVERSTORTPUT EN DOORSNEDE SWALE 1-20 1-50.DWG

Samenstelling

Formaat: 420x594mm