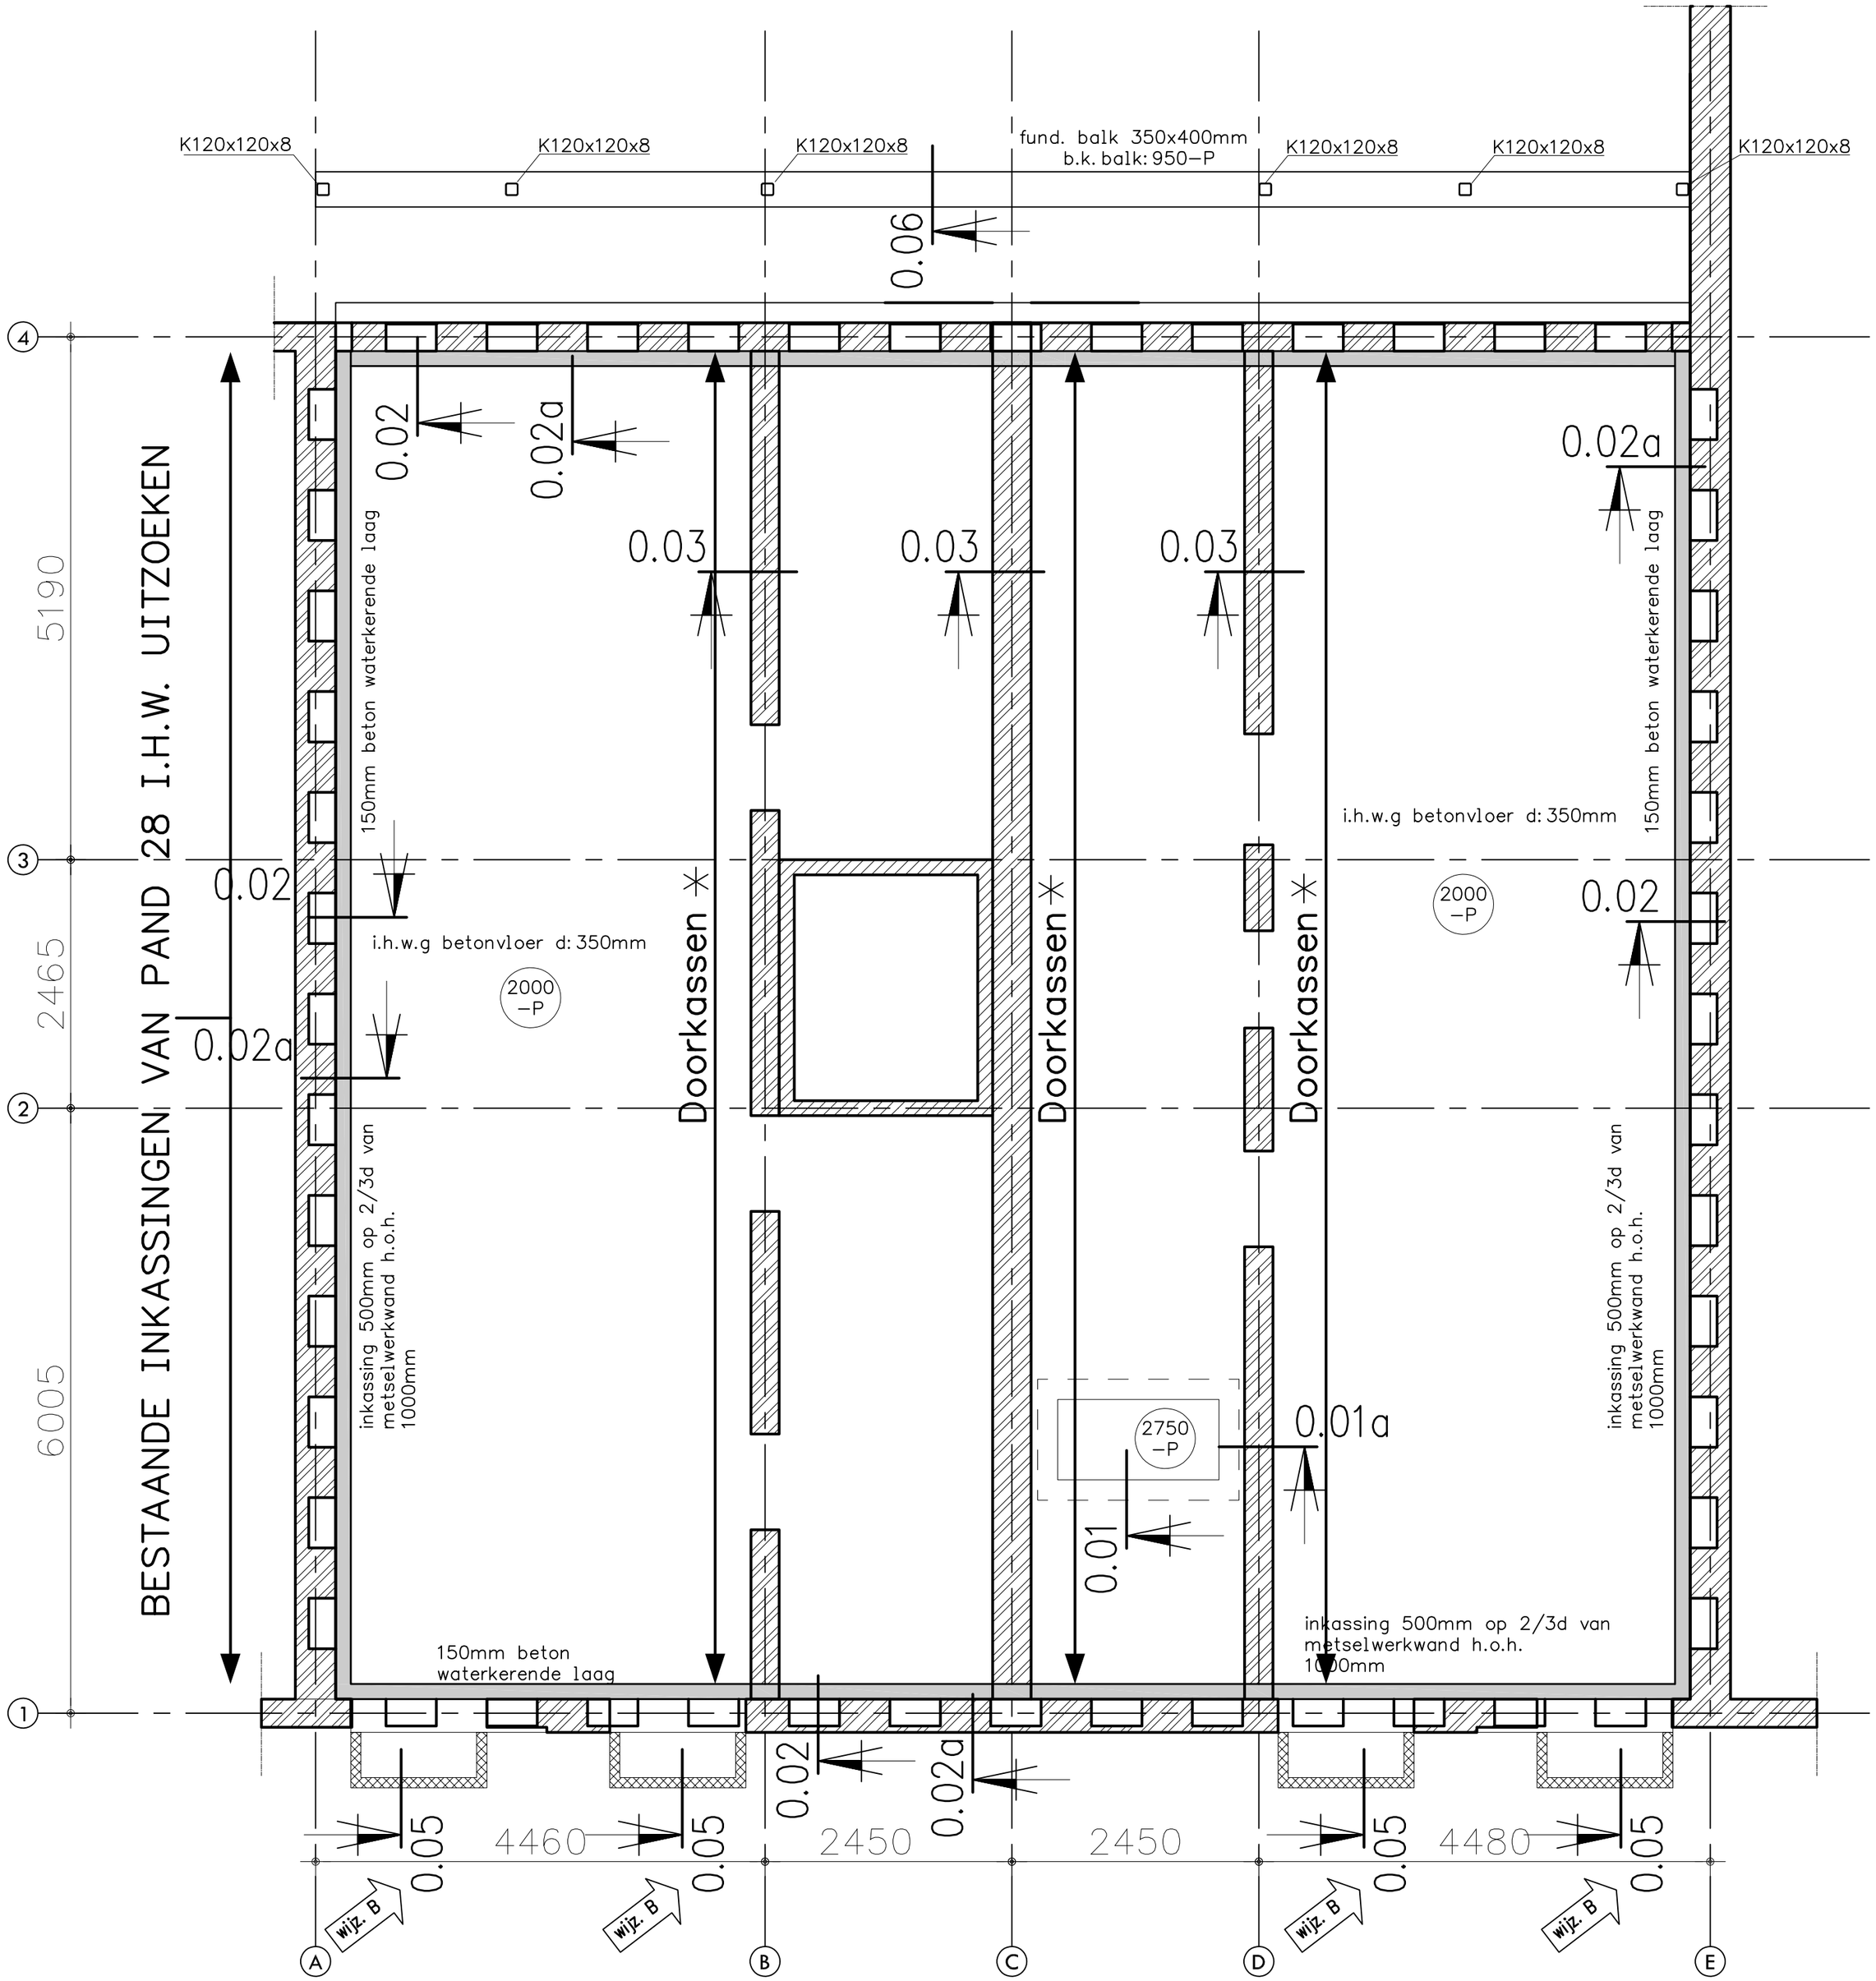

* = VOLGORDE:

1) EERST DOORKASSINGEN MAKEN b: 500mm h.o.h.1000mm
2) VIJZELSTEMPELS PLAATSEN IN DEZE DOORKASSINGEN
3) DOORKASSINGEN MAKEN b: 500 h.o.h.1000mm NAAST EERST GEMAAKTE DOORKASSEN
4) VIJZELSTEMPELS PLAATSEN IN DEZE DOORKASSINGEN
5) NA VERHARDING VAN DE BETONVLOER, VIJZELEN $\frac{2}{3}$ VAN DE PERMANENTE BELASTING

ALLE MATEN IN HET WERK TE CONTROLEREN/BEPALEN

STEMPELPLAN DOOR AANNEMER UIT TE WERKEN EN CONTROLE DOOR VAN ROSSUM

algemene betongegevens:

van toepassing: NEN 6720

kwaliteit	: C30/37	staalkwaliteit	: B500B
milieuklasse	: XC2(onder),XC1(boven)		

dekking balken: dekking vloeren: dekking kolommen: dekking wanden:

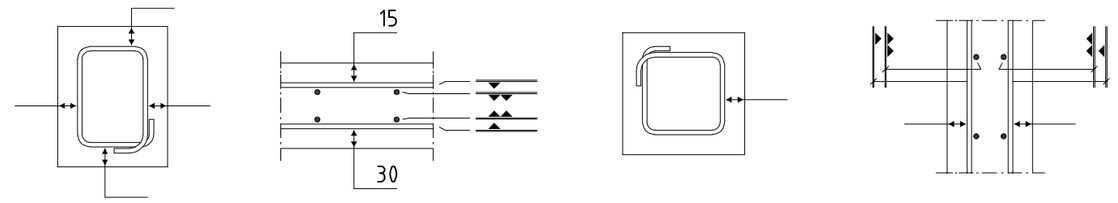

De dekking dient minimaal gelijk te zijn aan de staafdiameter.
Indien de staven groter dan Ø25 zijn, dient de dekking minimaal 1,5x de staafdiameter te zijn.

algemene staalgegevens:

van toepassing: NEN 6770 t/m 6772

staalkwaliteit	: S235-flens profielen S275-koker,buis profielen
bouten	: kwaliteit 8.8
ankers	: vlgs staalleverancier
lassen	: a = 4 mm min. of 0,5 x dikte van de aangelaste dunste plaat a.b.z.
opleggingen staal	: min. 150mm in m.werk/k.z.s
behandeling staal	: volgens bestek
opmerkingen	: Constructie brandwerendheid bekleiden Detail berekening en tekening door staal leverancier uit te werken

wijz. B	SF	24-10-2017	zie wijz. B	
wijz. A	AP	19-07-2017	wijzigingen verwerkt	
datum	16-03-2017		fase Werkfase	status Definitief

VAN ROSSUM RAADGEVENDE INGENIEURS

Van Rossum Raadgevende Ingenieurs bv
Amsterdam

ir. D.J. Kluft c.i.
ir. A.G. van der Sluis c.i.

Postbus 37290
1030 AG Amsterdam
tel. 020 - 615 37 11

amsterdam@vanrossumbv.nl
www.vanrossumbv.nl

project
Sarphatistraat 24-26

architect
Allard Architecture

opdrachtgever

Soutterain
Nieuwe toestand

schaal 1:50
formaat A2
order 9307

projectleider D. Radicevic
getekend A. Poslu
acc.

bouwdeel | fase WE | niveau 00 | volgnr. 01