


1 2 3 4 5 6 7 8 9 10 11 12

Detailtering tijdelijke dam en duiker

A


Doorsnede dam en duiker

Schaal 1:100

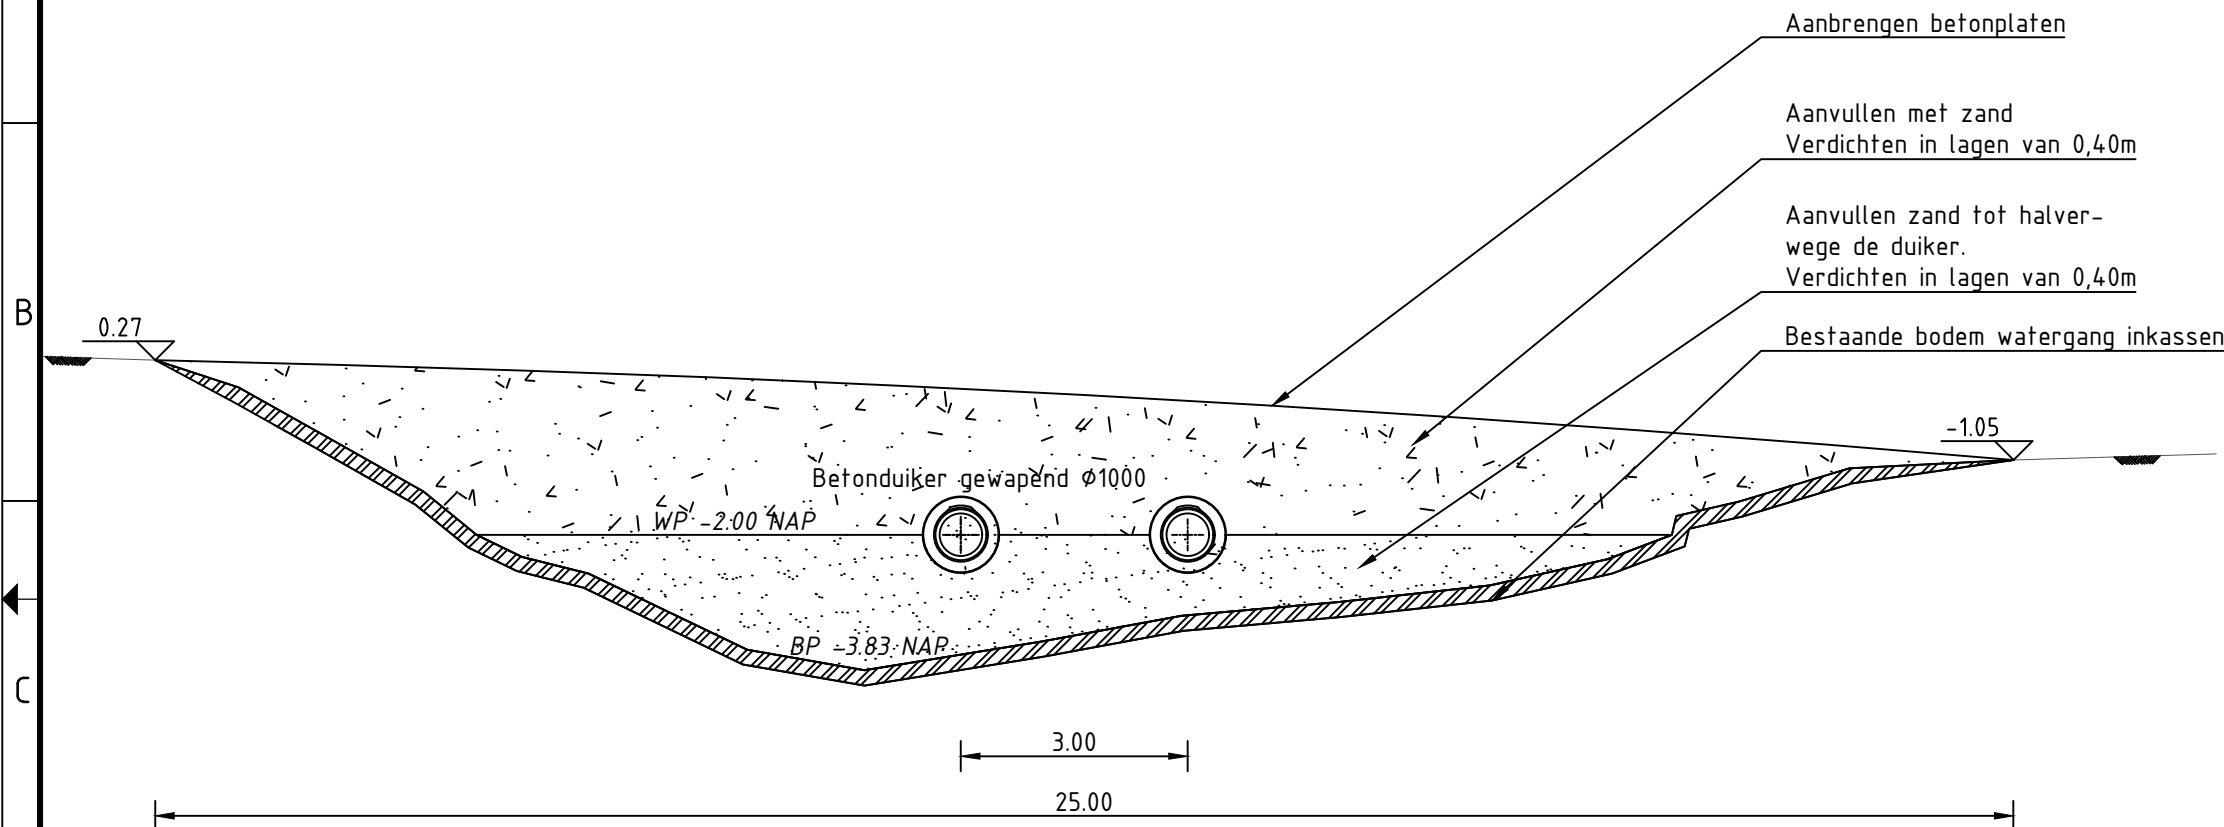

Detail tijdelijke dam en duiker

Schaal 1:200

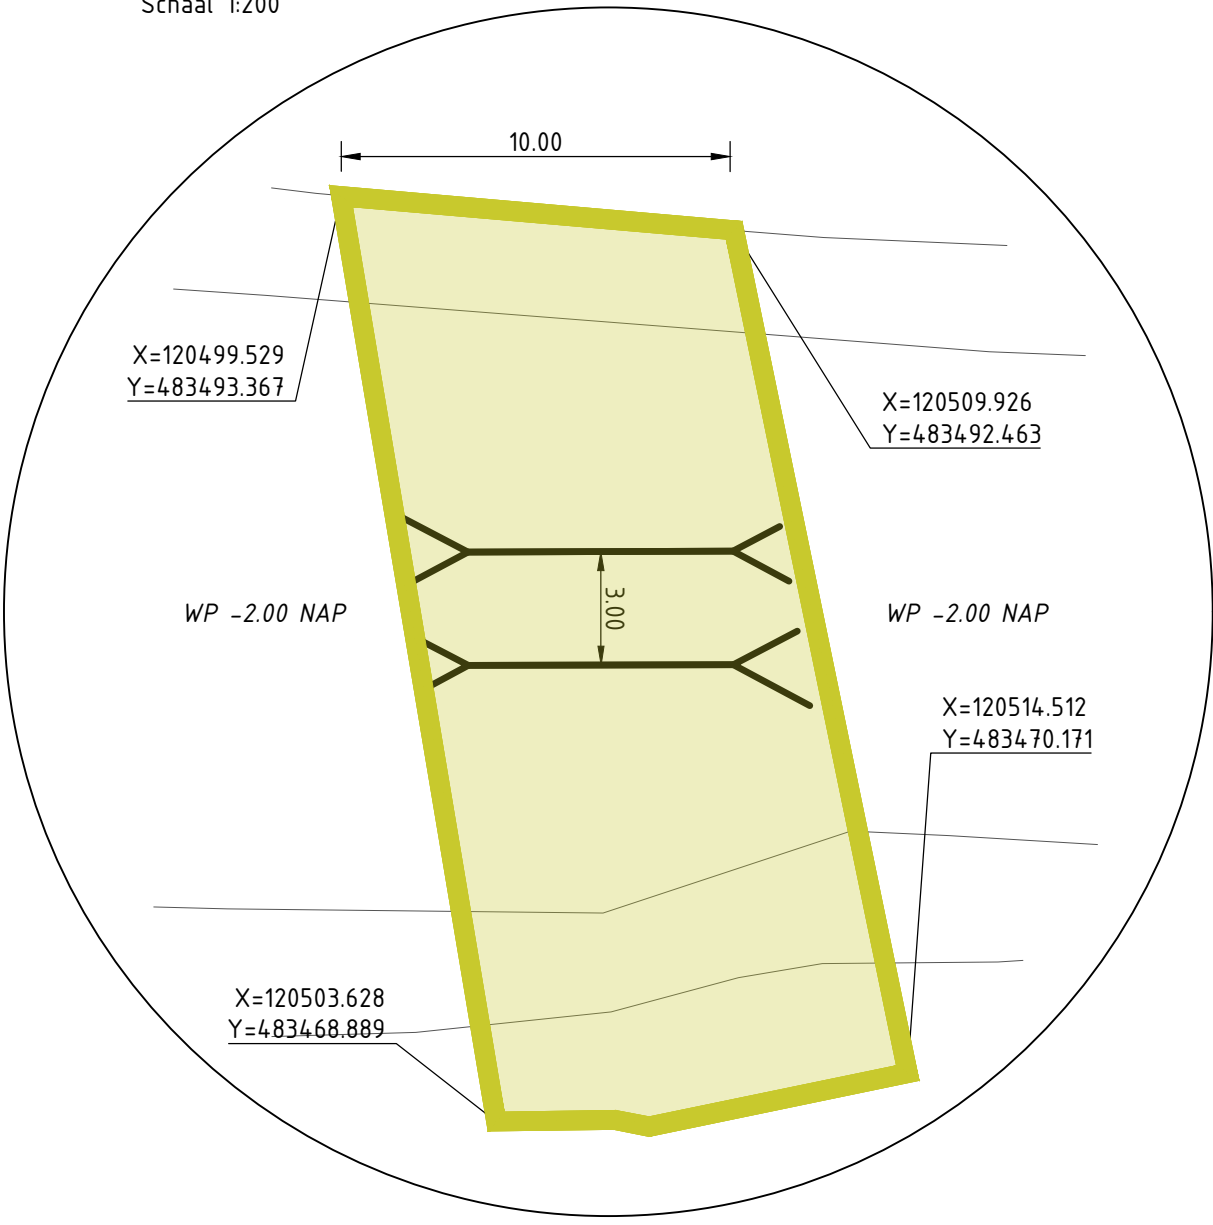

Doorsnede

G

H

Te dempen watergang  
Totaal: 1100 m<sup>2</sup>  
Lengte: 180 m

2.0	Wijziging grondnam	B. Schagen	S. Jacobs	S. Jacobs	22-02-2018
1.0	Eerste uitgave	S. Wissing	H. Thuinte	H. Thuinte	11-12-2017
revisie	omschrijving	getekend	gecontroleerd	akkoord	datum
opdrachtgever		<div><div><div></div><div>Gemeente Amsterdam</div></div><div><div></div><div>Dienst Zuidas</div></div></div>			
project		<div>Sportpark Goed Genoeg</div> <div>AFC Amsterdam</div>			
omschrijving		<div>Detailtering tijdelijke dam en duiker</div> <div>Locatie te dempen watergang</div>			
formaat		schaal	fase	bladnr.	van
A2		1:100/1:200	BO	1	1
documentstatus		documentversie			
Definitief		1			
projectnummer / tekeningnummer		BF5711-BZ1145_BO-1-25			

