



Foto's bestaande toestand.

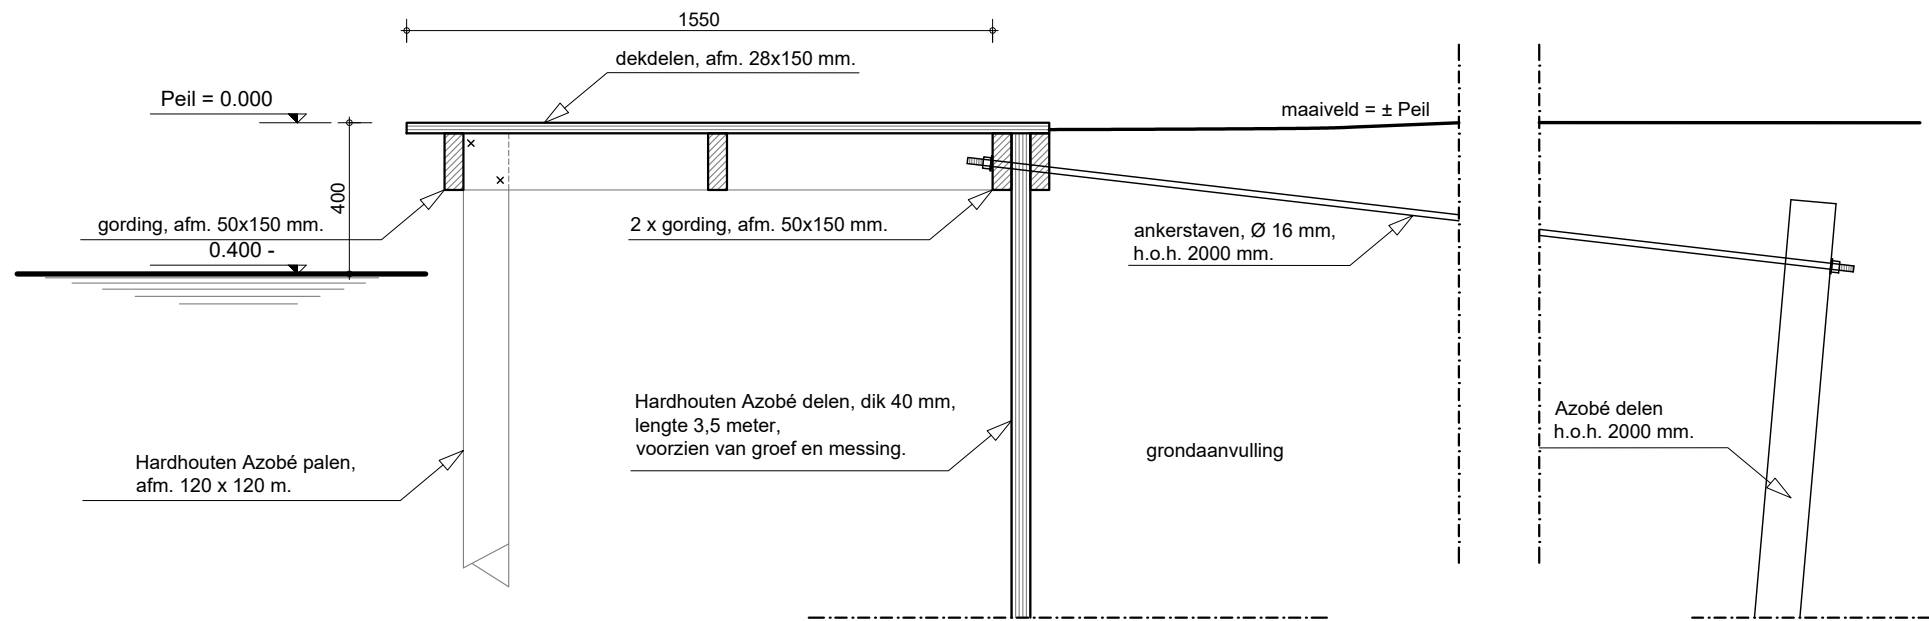

Luchtfoto bestaande toestand

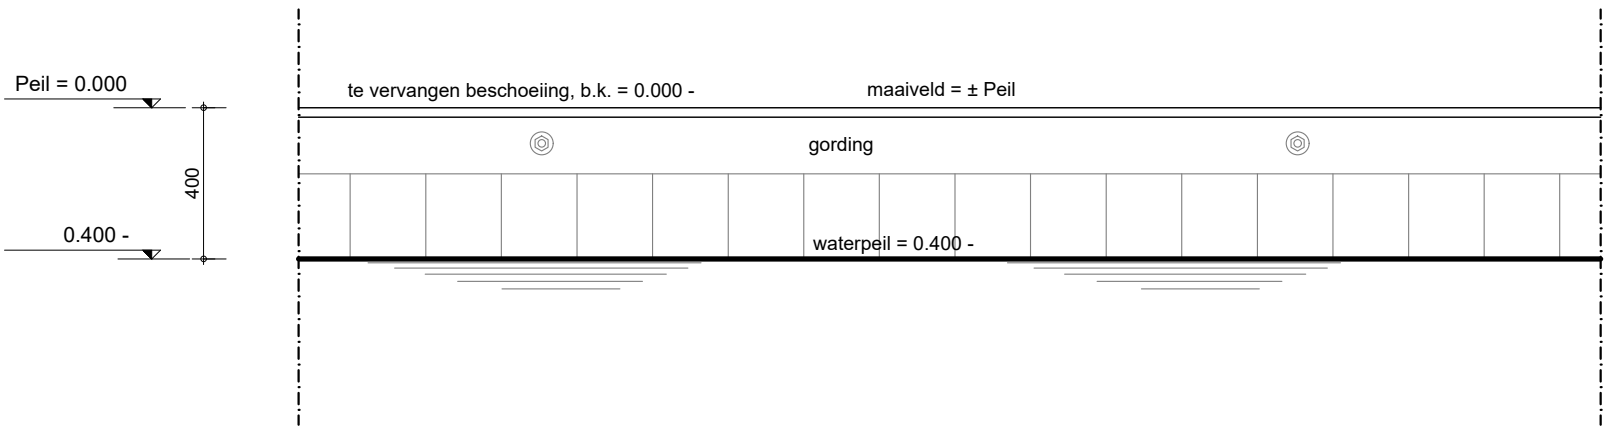

Uitvoering hardhouten steiger en beschoeiing :

- Dekplanken : Hardhout Azobé, afm. 28x145 mm.
- Gordingen : Hardhout Azobé, afm. 50x150 mm.
- Palen : Hardhout Azobé, afm. 120x120 mm.
- Schoeiingdelen : Hardhout Azobé groef- en messingdelen, dik 40 mm, lengte 3.5 meter.
- Ankerstaven : Thermische verzinkt betonstaal met aangelast schroefdraad, Ø 16 mm.
- Ankerpalen : Azobé delen.

Principeaanzicht hardhouten beschoeiing, schaal 1 : 20

Principeddoorsnede hardhouten steiger en beschoeiing, schaal 1 : 20

OPDRACHTGEVER :

[Redacted]

Lage Klompweg 21
1383 PM Weesp

BOUW- ADVIESBUREAU KLARENBEEK

SCHENDIJK 16 - 4, 3621 VC BREUKELLEN

TEL : 0346 - 26 54 42

E-MAIL : info@pietklarenbeek.nl

PROJECT : NIEUWE BESCHOEIING EN STEIGER TE WEESP

ONDERDEEL : BESTEKTEKENING

SCHAAL : 1 : 500 - 100 - 20

MEDEWERKER : PWK

DATUM : 27-08-2018

TEKENING Nr. : ADV-18/1350

Wijziging : -