

NEN NORMEN	
OPPERVLAKTE	NEN 2580
CONSTRUCTIE	NEN 6700, 6702, 3859
BRAND	NEN 6702, 6069, 6071, 6072, 9073
INBRAAKWERENDHEID	NEN 5087 (5096) POLITIEKEURMERK
GELUIDWERING	NEN 5077
DAGLICHT	NEN 2057
VENTILATIE	NEN 1087, (2557, 2757)
ELEKTRA	NEN 1010
GAS	NEN 1078, 3028
KOZIJNEN	
KOZIJNEN UITVOEREN MET BINNENBEGLAZING EN VOLDOEN AAN INBRAAKWERENDHEID KLASSE WK2	
BEWEGENDE DELEN VOORZIEN VAN DUBBEL KIERDICHTING	
INSTALLATIE	
METERKAST VOLDOEN VOORSCHRIFTEN NUTSBDRIJVEN	
RENVOOI SYMBOLEN	
VR	VENTILATIE ROOSTER DUCOTOP 50-ZR 14.8dm ³ /s
●	VENTILATIE AFZUIGPUNT
●	VENT. PUNTEN TER INDICATIE UITWERKING DOOR INSTALATEUR
KT	OPSTELPLAATS KOOKTOESTEL
WM	OPSTELPLAATS WASMACHINE
DR	OPSTELPLAATS DROOGMACHINE
WP	OPSTELPLAATS WARMTE POMP INSTALLATIE
MV	OPSTELPLAATS MECHANISCH AFZUIGING
RM	NIET IONISERENDE ROOKMELDERS, AANGESLOTEN OP HET LICHTNET EN VOORZIEN VAN EEN NOODSTROOM VOORZIENING

INHOUD:

BA-01 A	03-07-17	07-07-17	
BA-01 B	03-07-17	07-07-17	12-07-17
BA-01 C	03-07-17	07-07-17	12-07-17
BA-01 D	03-07-17	07-07-17	

werk:
NIEUWBOUW van een VRIJSTAANDE WONING
KAVEL nr.19 te NEDERHORST DEN BERG

opdrachtgever:
mevr. A. van ZIJTVELD

onderwerp:
PLATTEGRONDEN, GEVELS EN DOORSNEDE


AT96 BOUWKUNDIG ONTWERP- EN TEKENBURO

KERKWEW 4A 3628 AN KOCKENGEN
TELEFOON 0346-242538
E-MAIL buro@AT96.nl

DATUM: 03-07-2017	WIJZ:
FORMAAT: A3	WIJZ: 12-07-2017
SCHAAL: 1:100	WIJZ: 07-07-2017
WERKNR:	BLADNR:



2017-010 **BA-01**



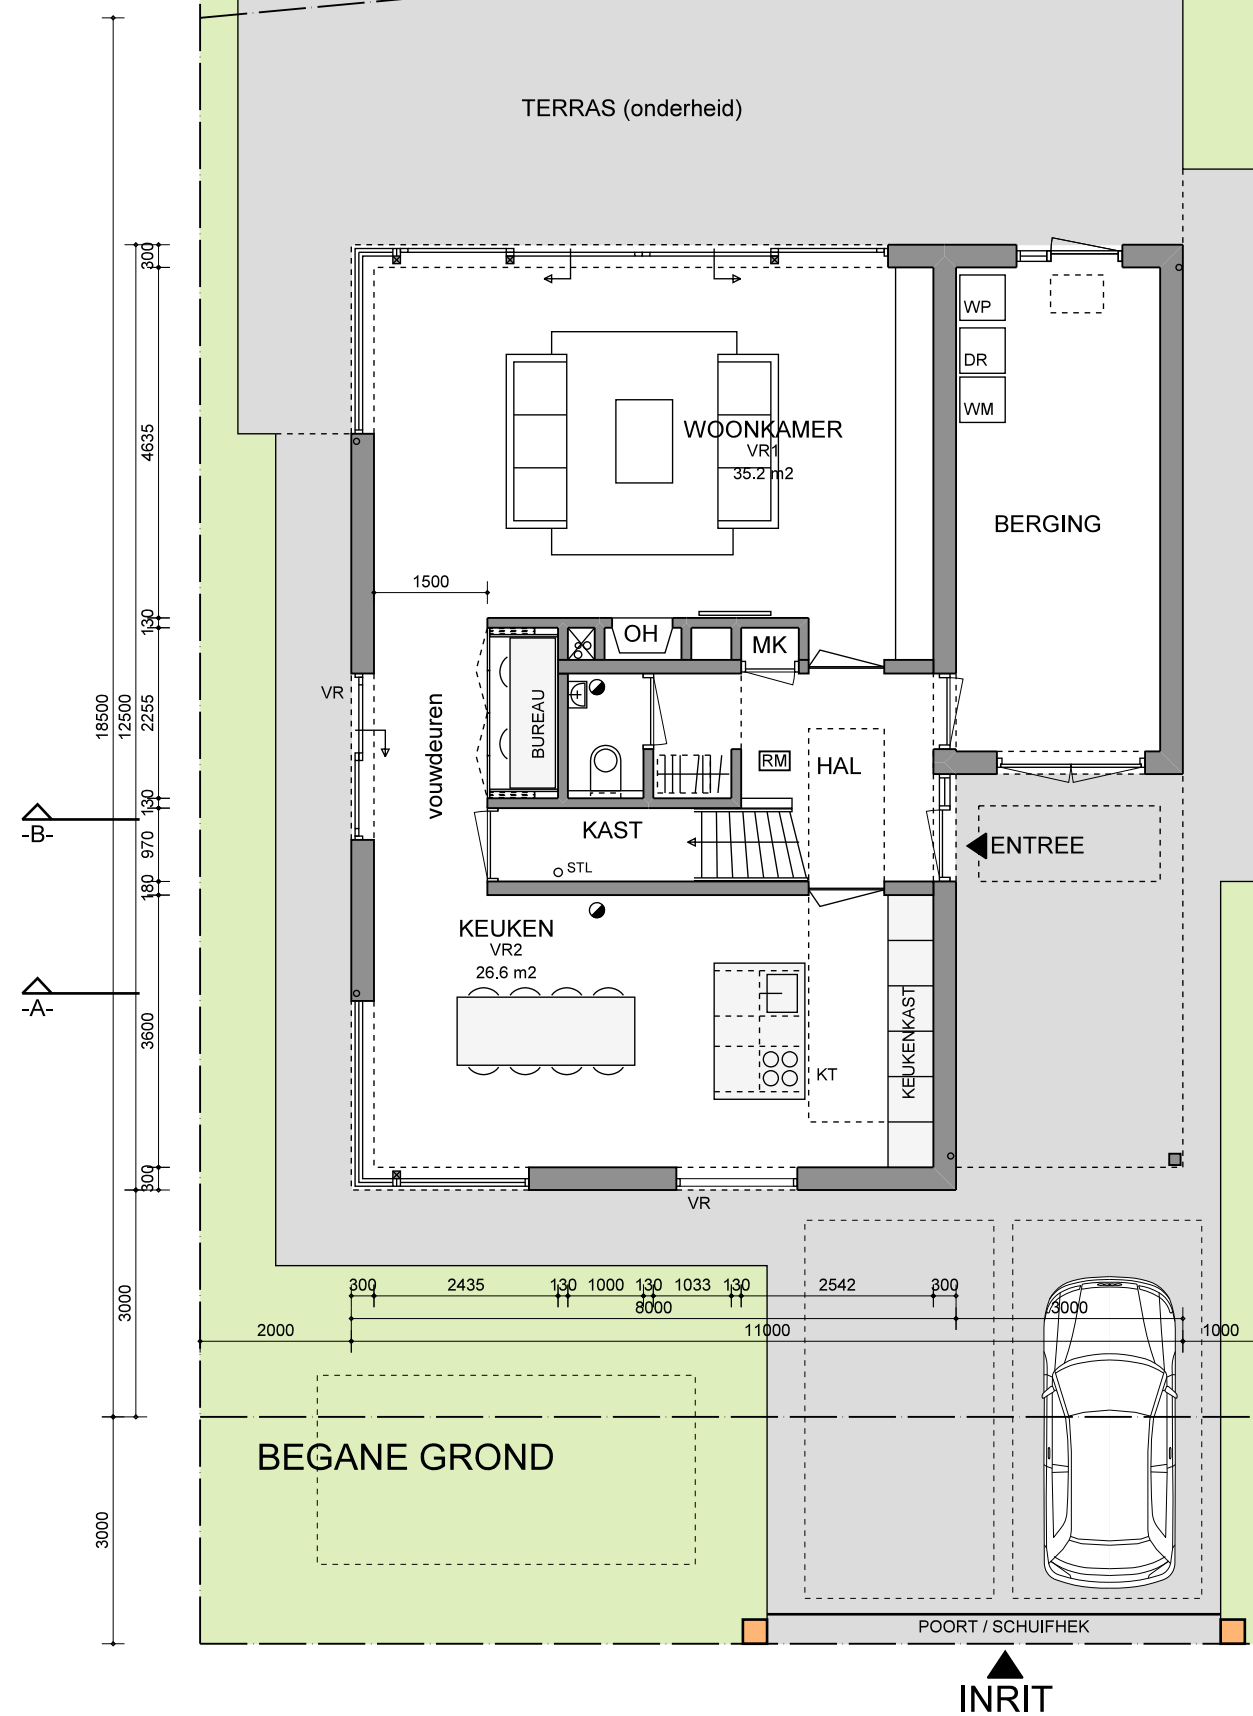


BA-01A



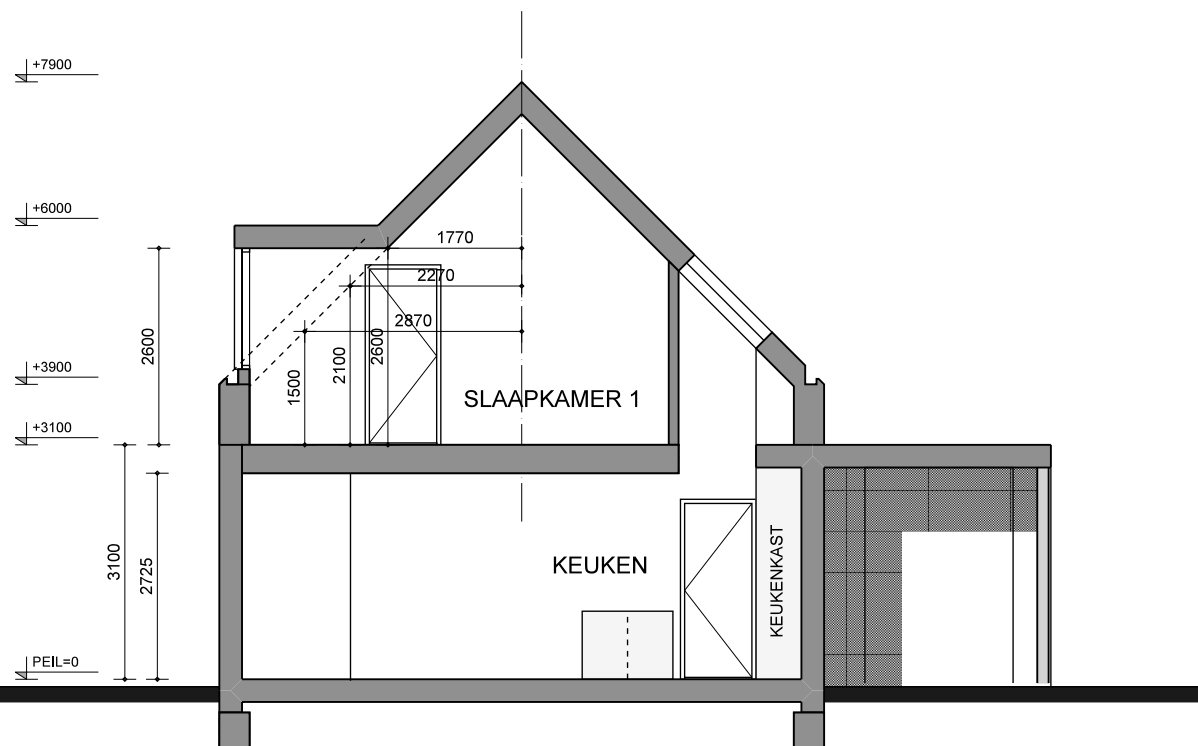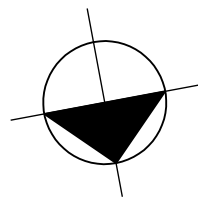

SCHEMA DOORSNEDE -A-

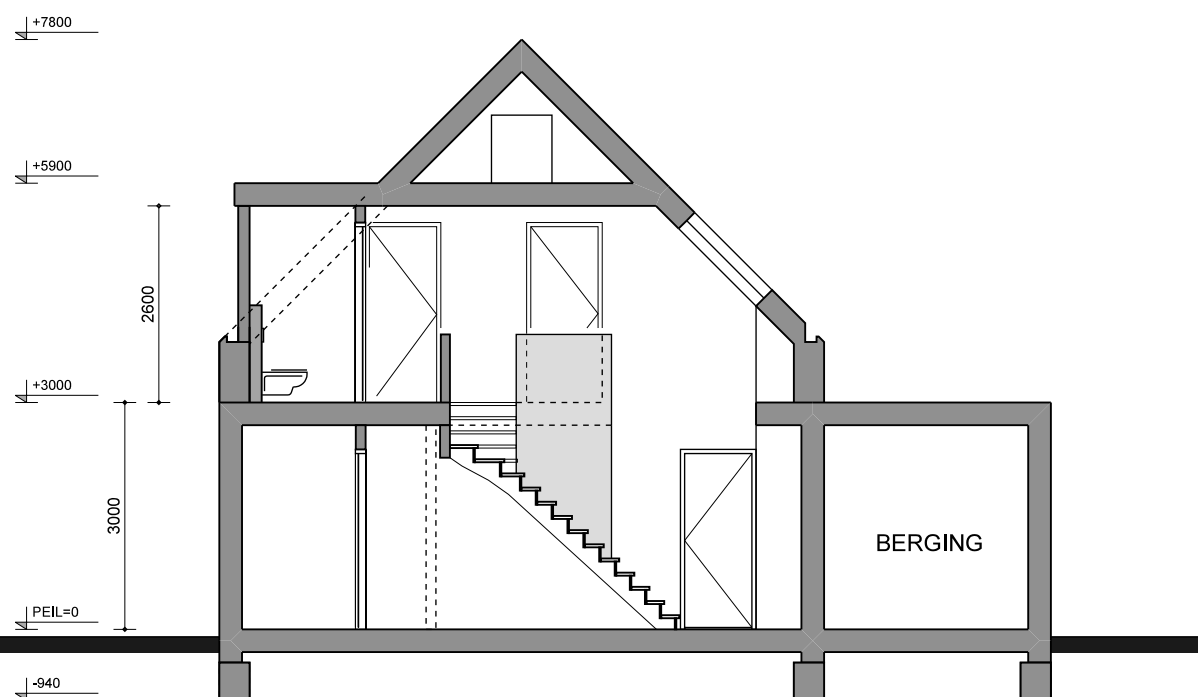

SCHEMA DOORSNEDE -B-

-B-

-A-

ZOLDER

