




Aanzicht kesp
Schaal 1:50

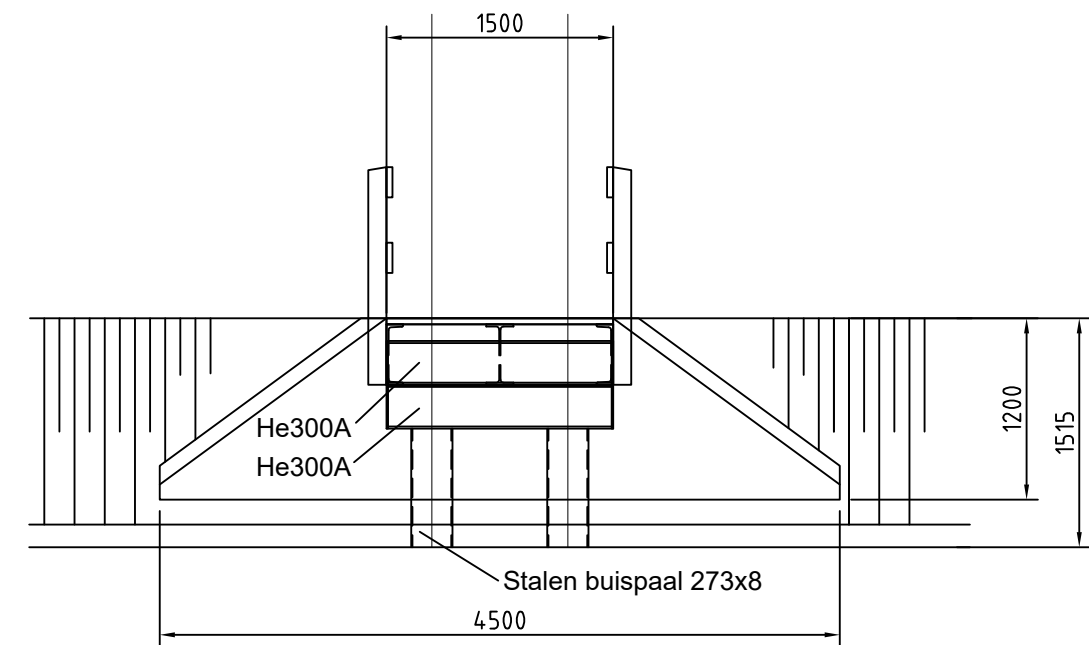


Aanzicht landhoofd met plaat
Schaal 1:50

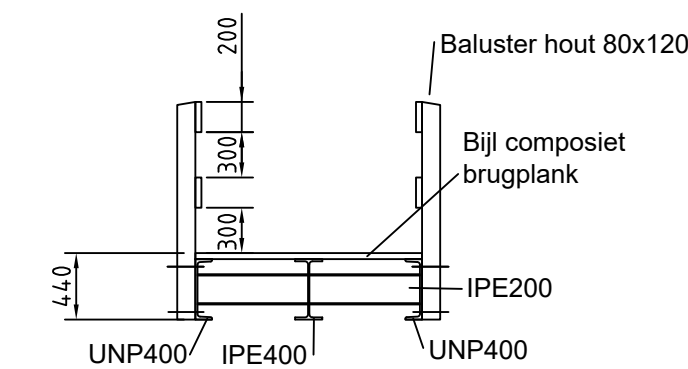

Doorsnede dek
Schaal 1:50

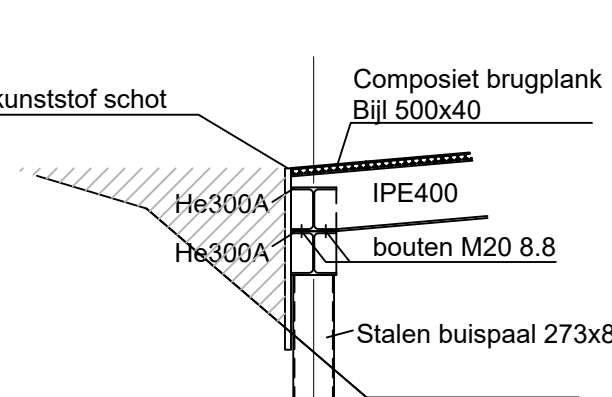

Doorsnede kesp
Schaal 1:50

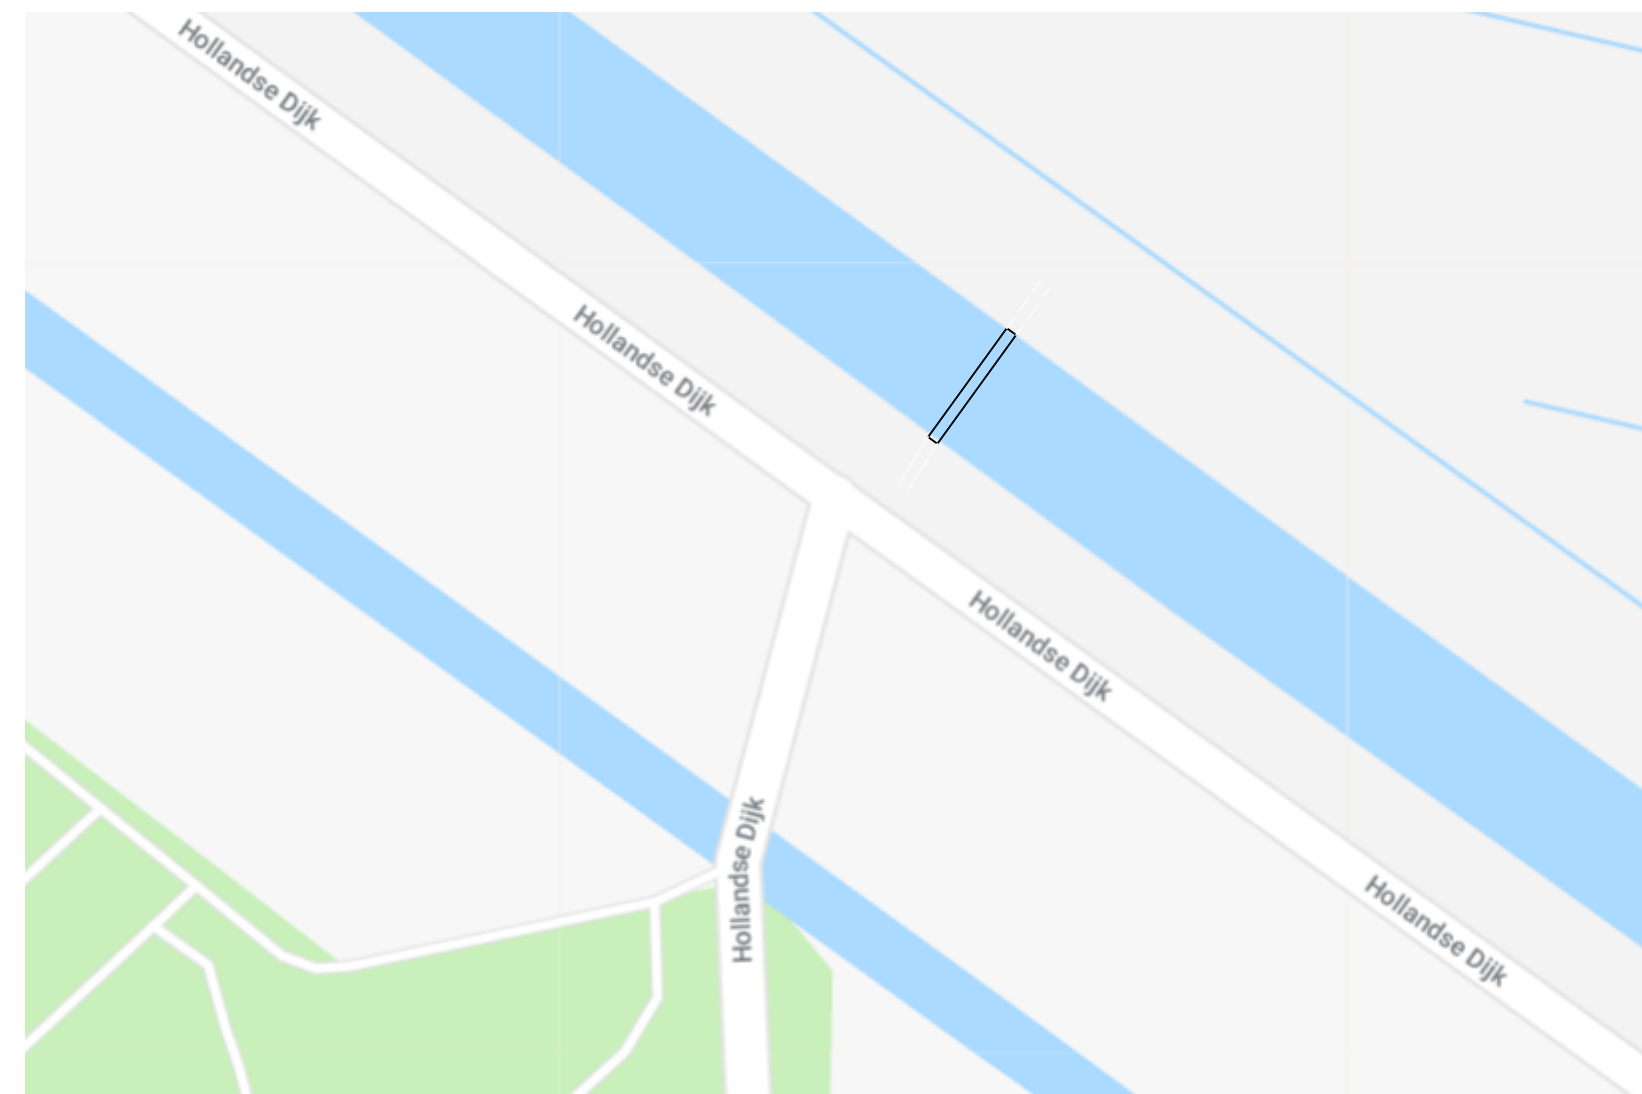

Locatie brug

Versie	Datum	Wijziging	Getekend	Gecontroleerd	Vrijgegeven
1	27-02-2018	Definitief	AvG	AvG	AvG

GRIEKSPoor

Vennepweg 905
2152MD Nieuw-Vennep

Gemeente Uithoorn
Aanleg voetgangersbrug Libellebos
Hollandsedijk Uithoorn

Advies & Ontwerpregie bv

Molenstraat 59
6657BV Boven-Leeuwen

Schaal: zie tekening

Formaat: A1

Contractnr:

Tekeningnr: LB-01