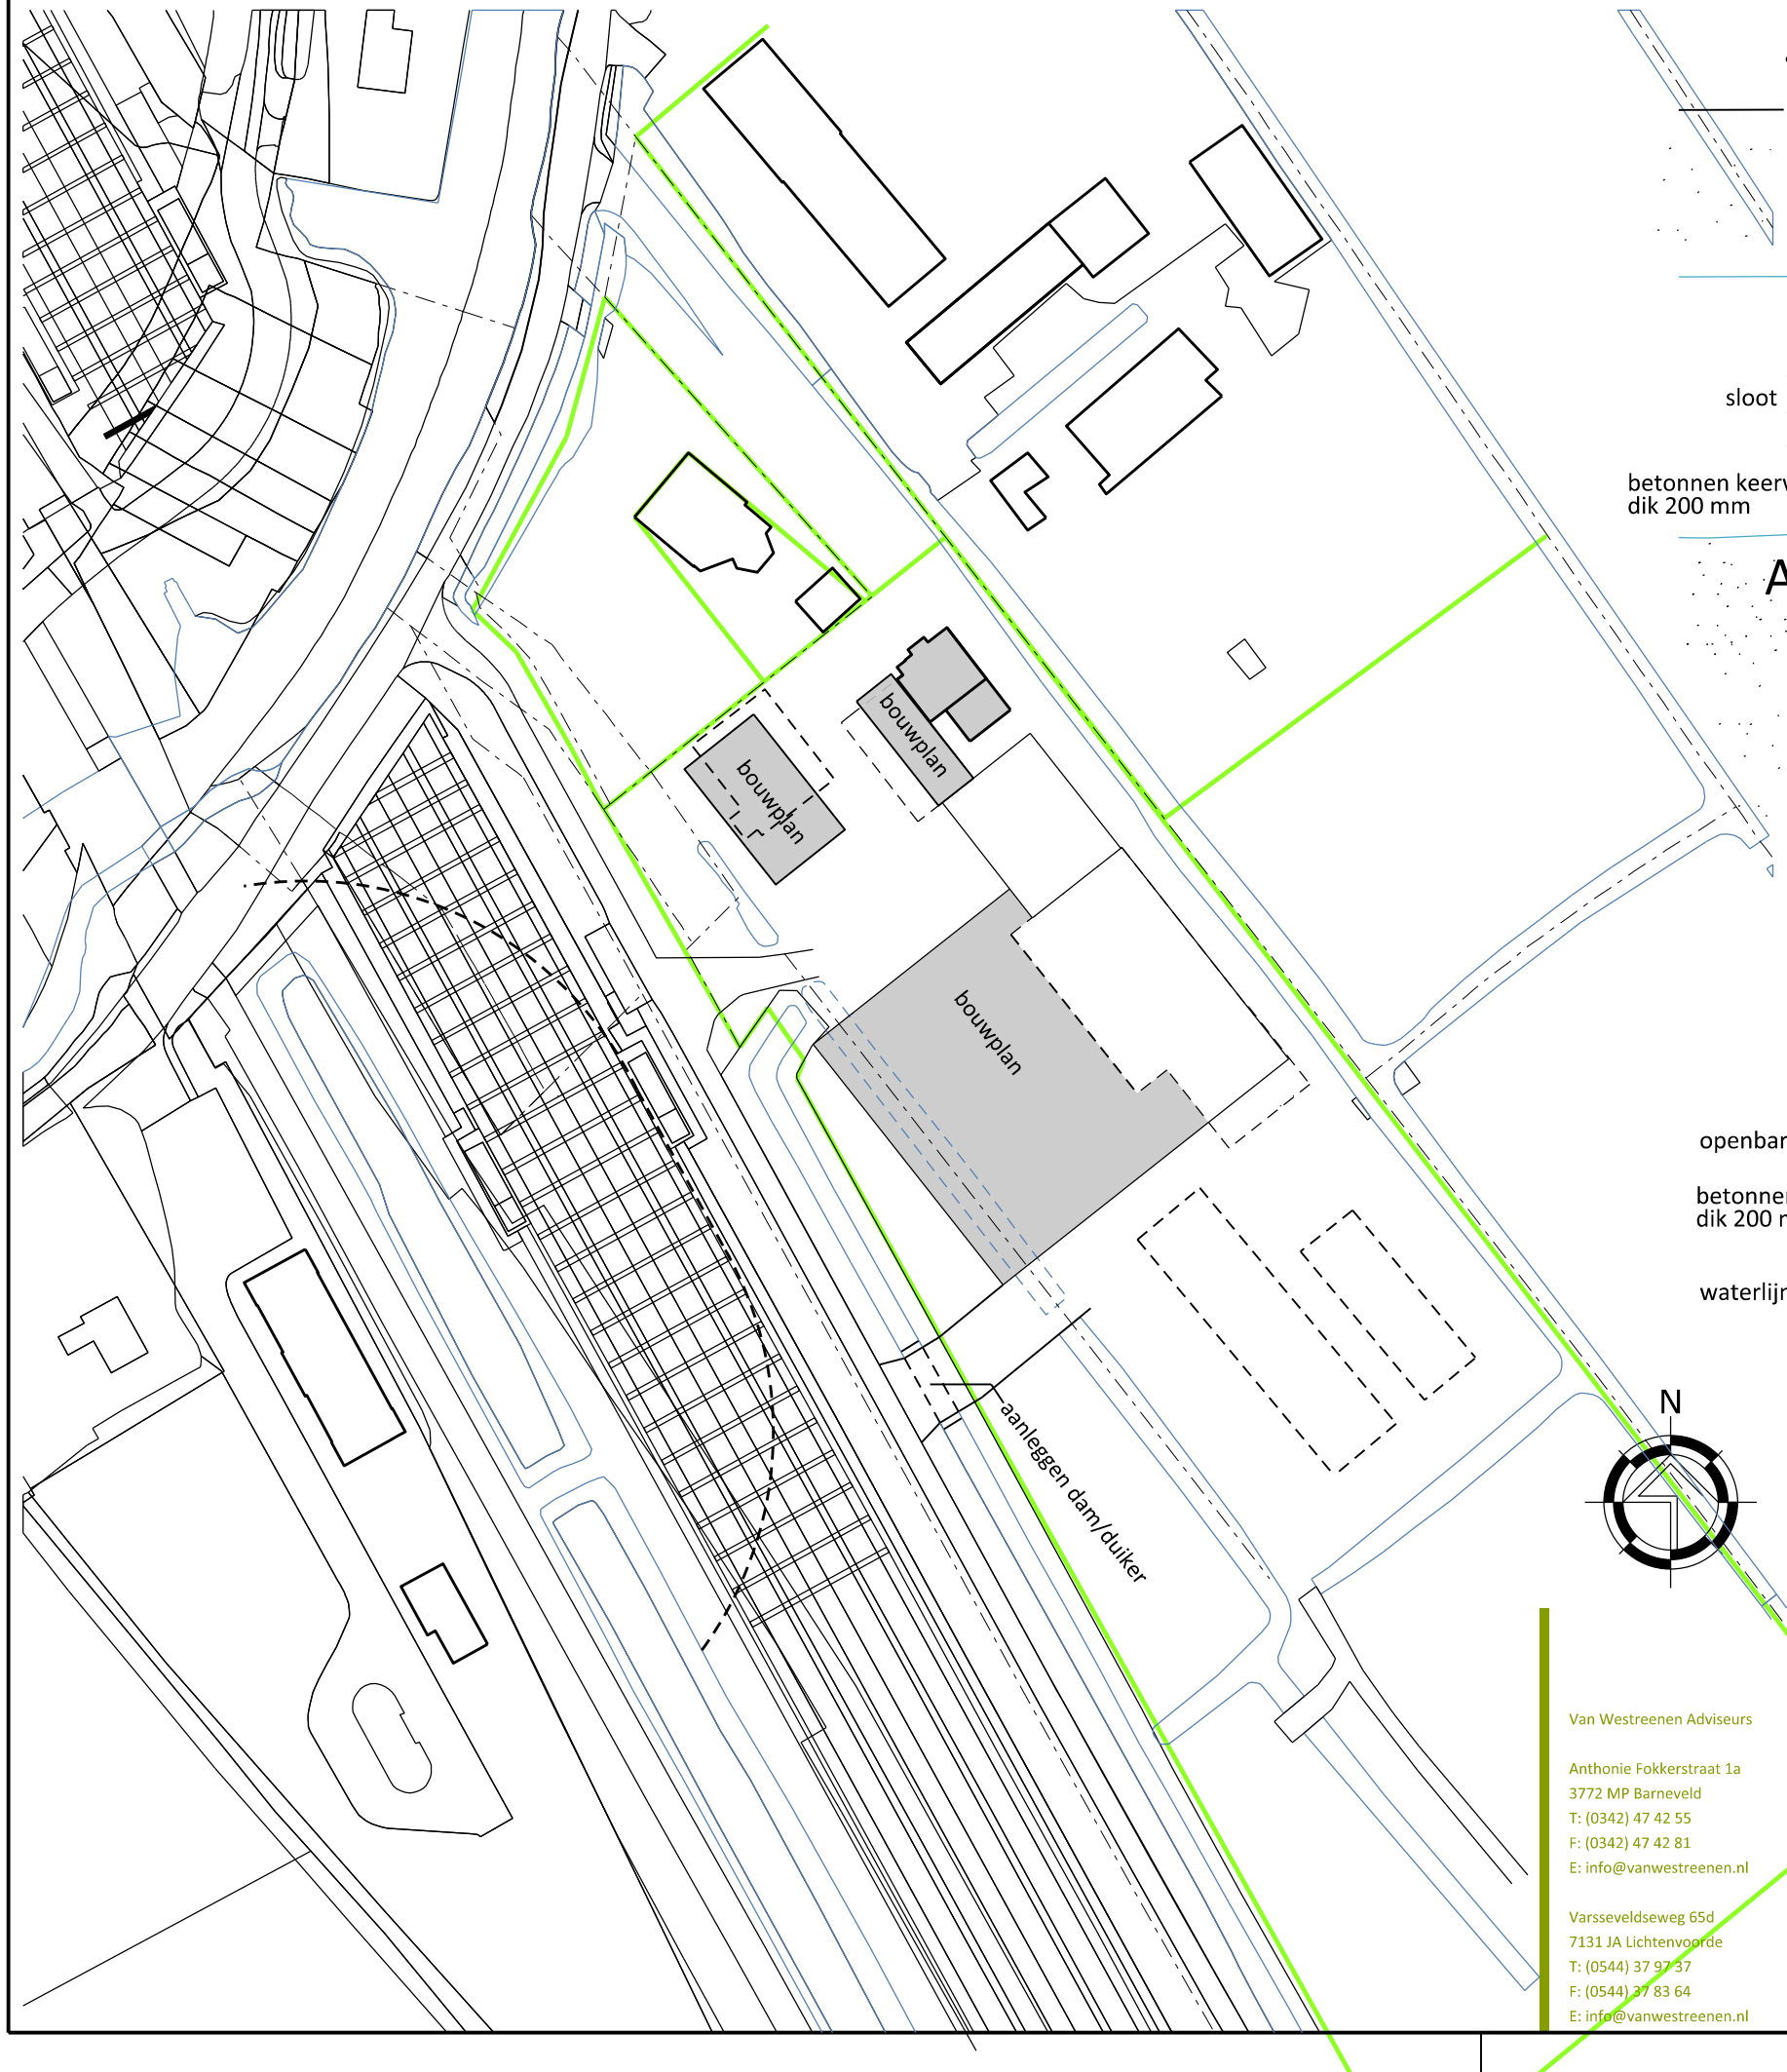

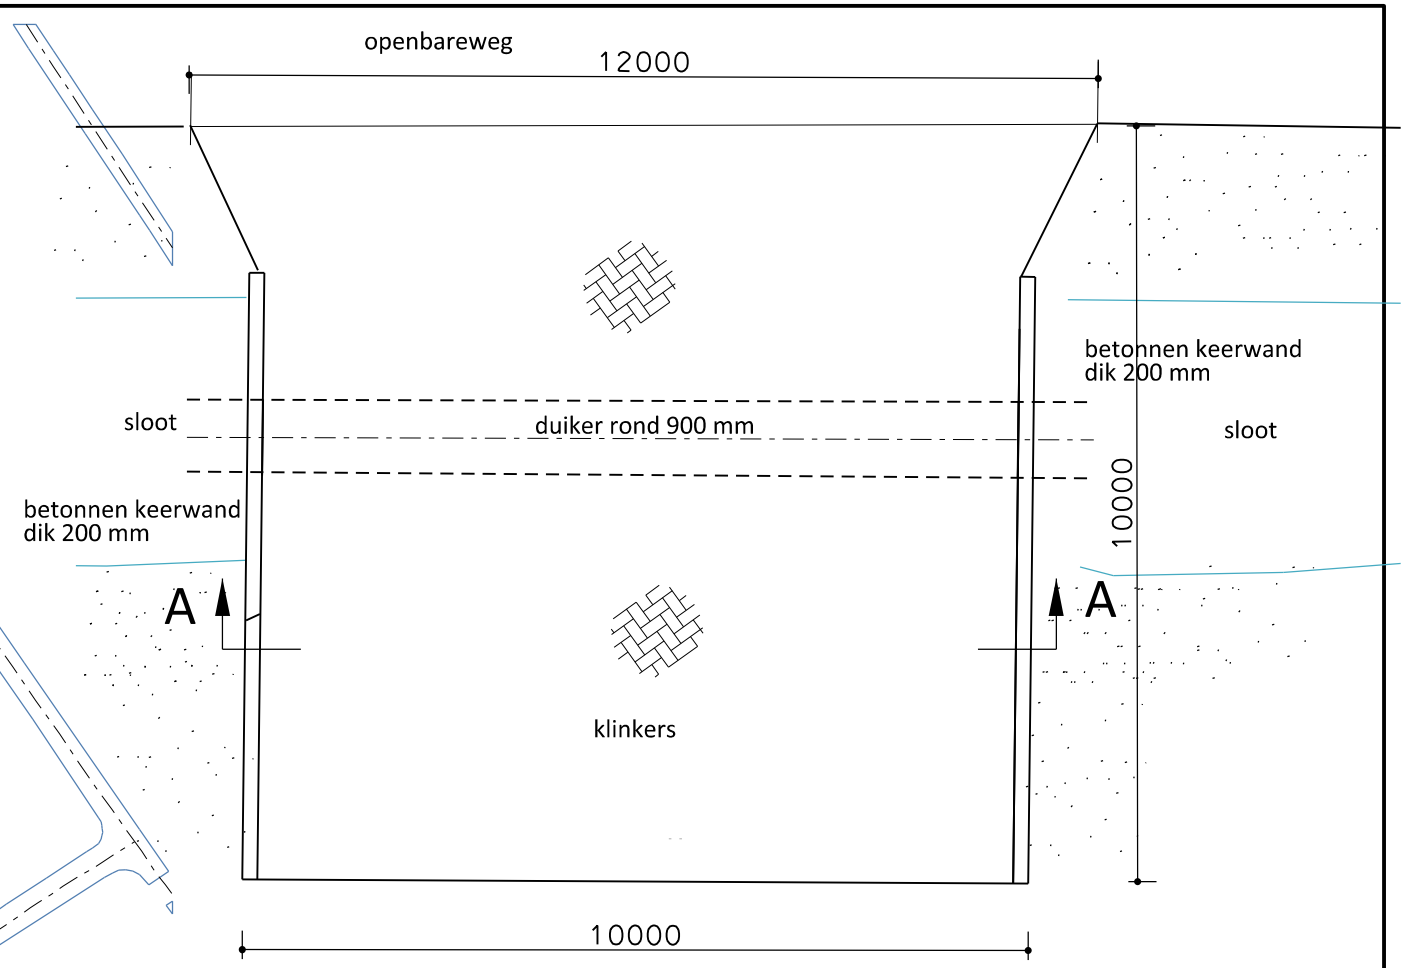

Bovenaanzicht dam-duiker nieuw

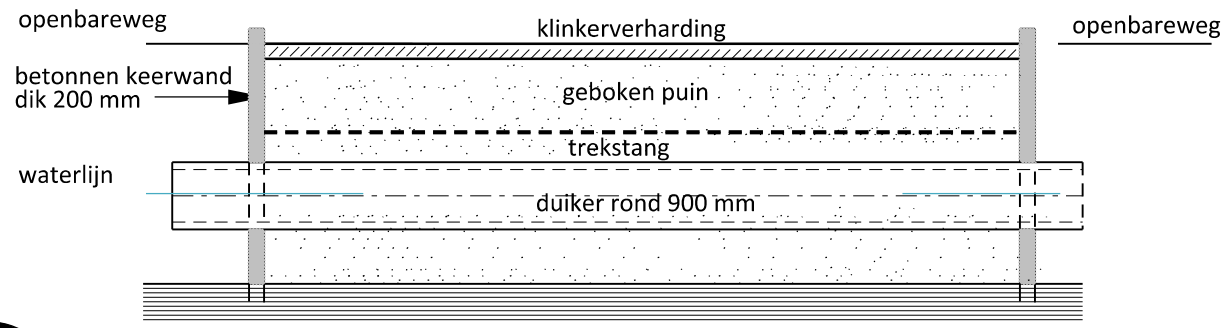

Doorsnede AA

Van Westreenen Adviseurs

Anthonie Fokkerstraat 1a
3772 MP Barneveld
T: (0342) 47 42 55
F: (0342) 47 42 81
E: info@vanwestreenen.nl

Varsseveldseweg 65d
7131 JA Lichtenvoorde
T: (0544) 37 97 37
F: (0544) 37 83 64
E: info@vanwestreenen.nl

VANWESTREENEN

PROJECT:
aanvraag dam- duiker

OPDRACHTGEVER:
Mts. J.E.C. van Lint en A.M. Nederpelt
Gein Zuid 8
1391GT Abcoude

LOCATIE: Gein Zuid 8

SCHAAL: 1:1000
GETEKEND: TB
FORMAAT: A3
DATUM: 8/3/2018
WIJZIGING: -

ONDERDEEL:
waterwetvergunning
maten voor de uitvoering in het werk controleren

PROJECTNUMMER:
OV-LINT
Blad 1 van 2