

Inhoudsopgave :

Vervolgblad 1 - Legenda's + principe doorsnede paalaansluiting

Vervolgblad 2 - Palen- en matenplan

Vervolgblad 3 - Basiswapening + bijlegwapening en beugelverdichting

Vervolgblad 4 - Standaard details wapening

F  
E  
D  
C  
B  
A

wijz. datum tekenaar opmerking

datum	12-06-2017	status	DEFINITIEF	fase	UITVOERING
opdrachtgever	Heutink Ontwikkeling Bouw [17011100]				
architect	Heutink Ontwikkeling Bouw [17011100]				
constructeur	M. Edalat	tekenaar	W. den Otter		
projectnr.	19553	blad	U-01	schaal	
project	NEDERHORST DEN BERG - Vrijstaande woning				
onderdeel	Fundering				



**Alferink  
van Schieveen**  
INGENIEURSBUREAU


Postbus 40159  
8004 DD Zwolle

Tesselschadestraat 55a  
8023 BJ Zwolle

038-428 08 88

[www.a-vs.nl](http://www.a-vs.nl)

	project <b>NEDERHORST DEN BERG</b> Vrijstaande woning		E D C B A	<b>Alferink van Schieveen</b> INGENIEURSBUREAU	
	status <b>DEFINITIEF</b>	schaal <b>1:20</b>		datum <b>12-06-2017</b>	blad <b>U-01</b>
	constructeur <b>M. Edalat</b>	tekenaar <b>W. den Otter</b>		projectnr. <b>19553</b>	volgnr. <b>1</b>


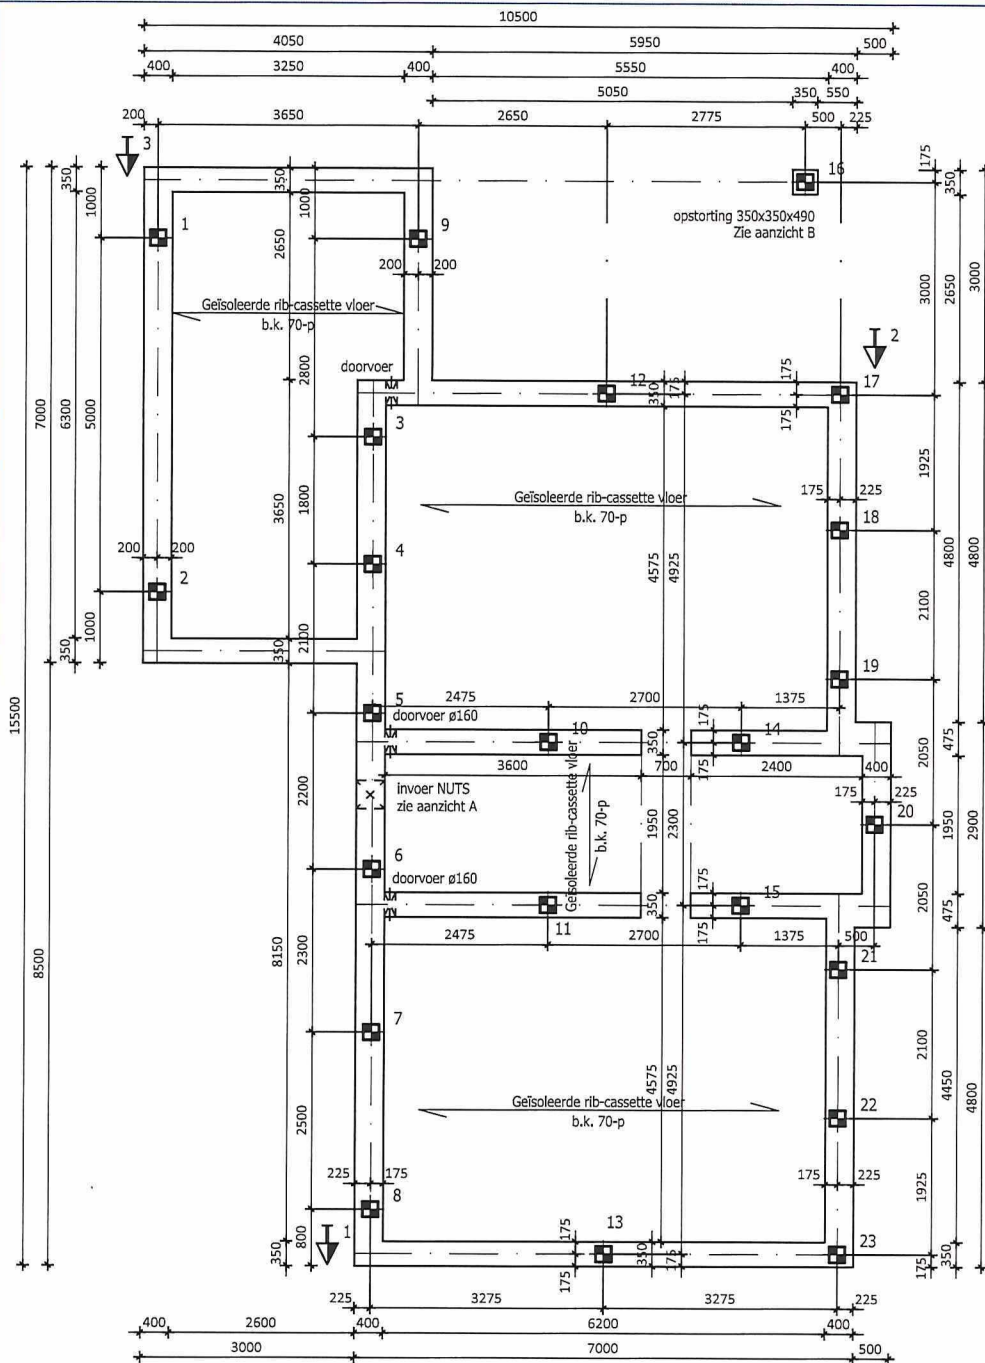


**Palen- en matenplan**  
1:75




project <b>NEDERHORST DEN BERG</b> Vrijstaande woning		E D C B A	
status <b>DEFINITIEF</b>	schaal <b>1:75</b>	datum <b>12-06-2017</b>	blad <b>U-01</b>
constructeur <b>M. Edalat</b>	tekenaar <b>W. den Otter</b>	projectnr. <b>19553</b>	volgnr. <b>2</b>

**Alferink  
van Schieveen**  
INGENIEURSBUREAU

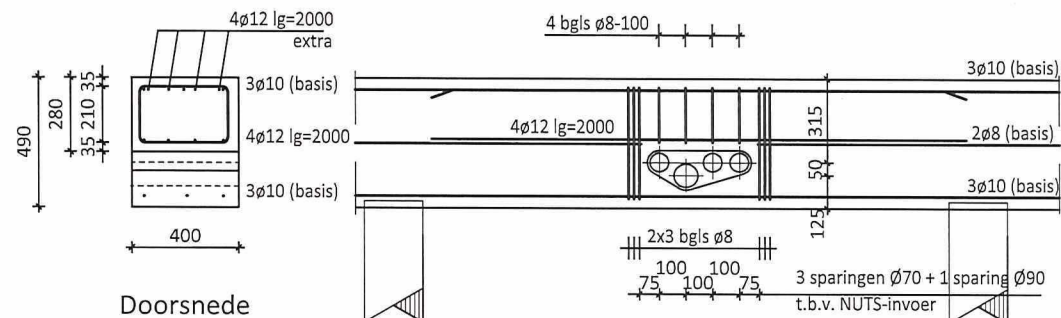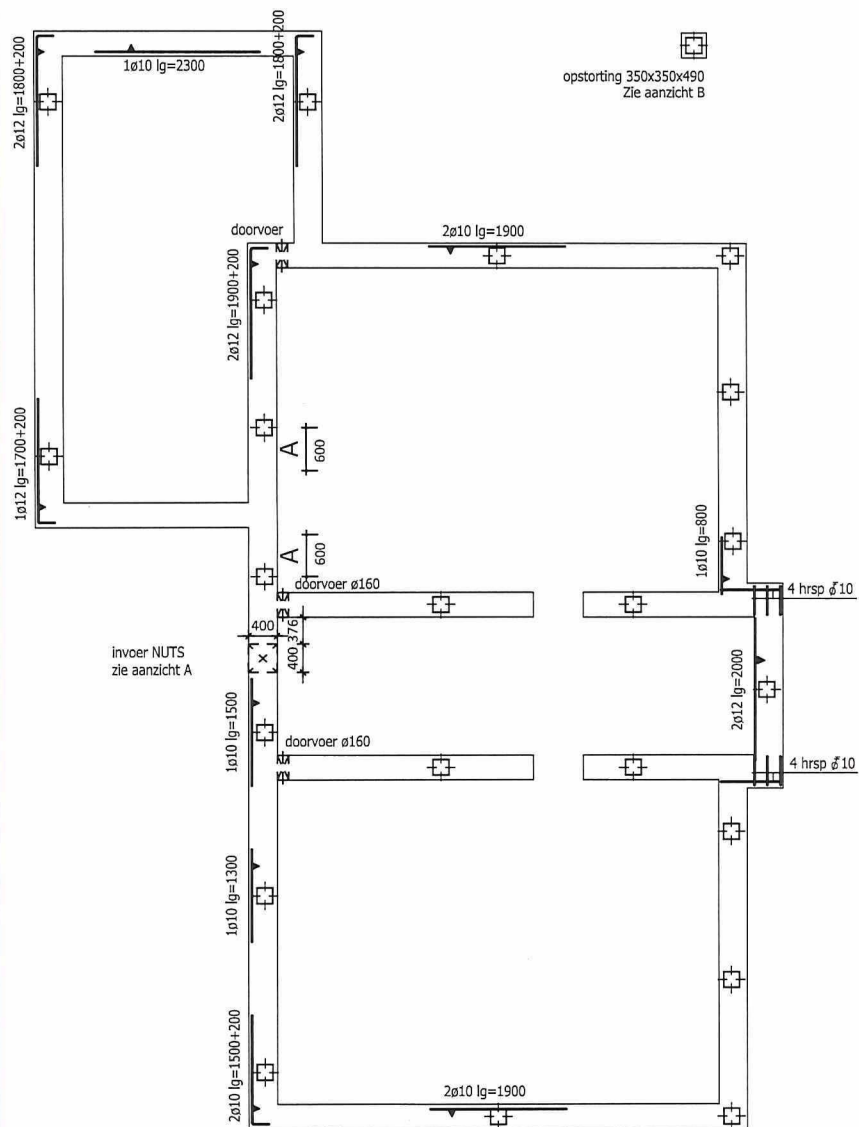

**aanzicht A, invoer nuts**  
voor overige wapening zie plattegrond en details

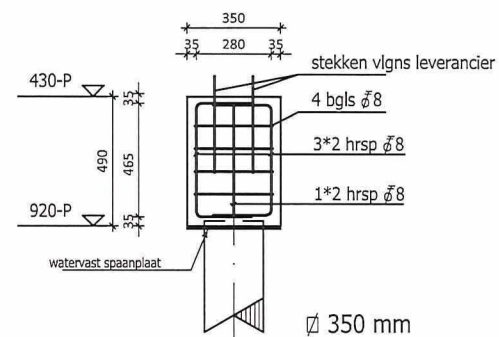

## Bijlegwapening en beugelverdichting

1:75





project		NEDERHORST DEN BERG		E D C B A	
		Vrijstaande woning			
status	DEFINITIEF	schaal	1:75/1:20	datum	12-06-2017
constructeur	Milad Edalat	tekenaar	W. den Otter	projectnr.	19553

**Alferink  
van Schieveen**  
INGENIEURSBUREAU


blad U-01  
volgnr. 3



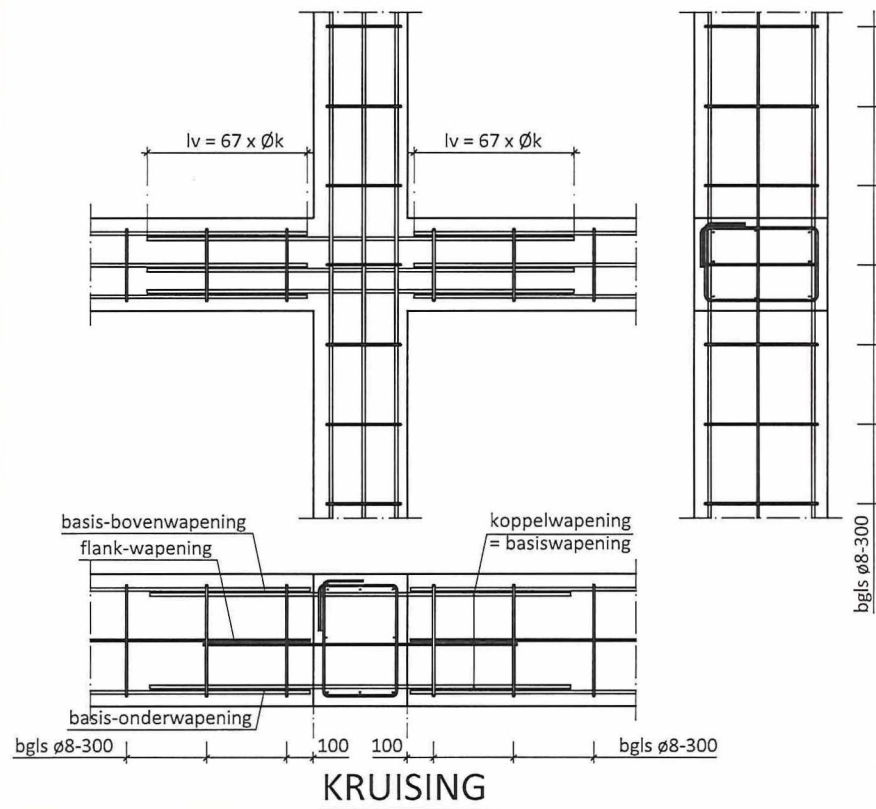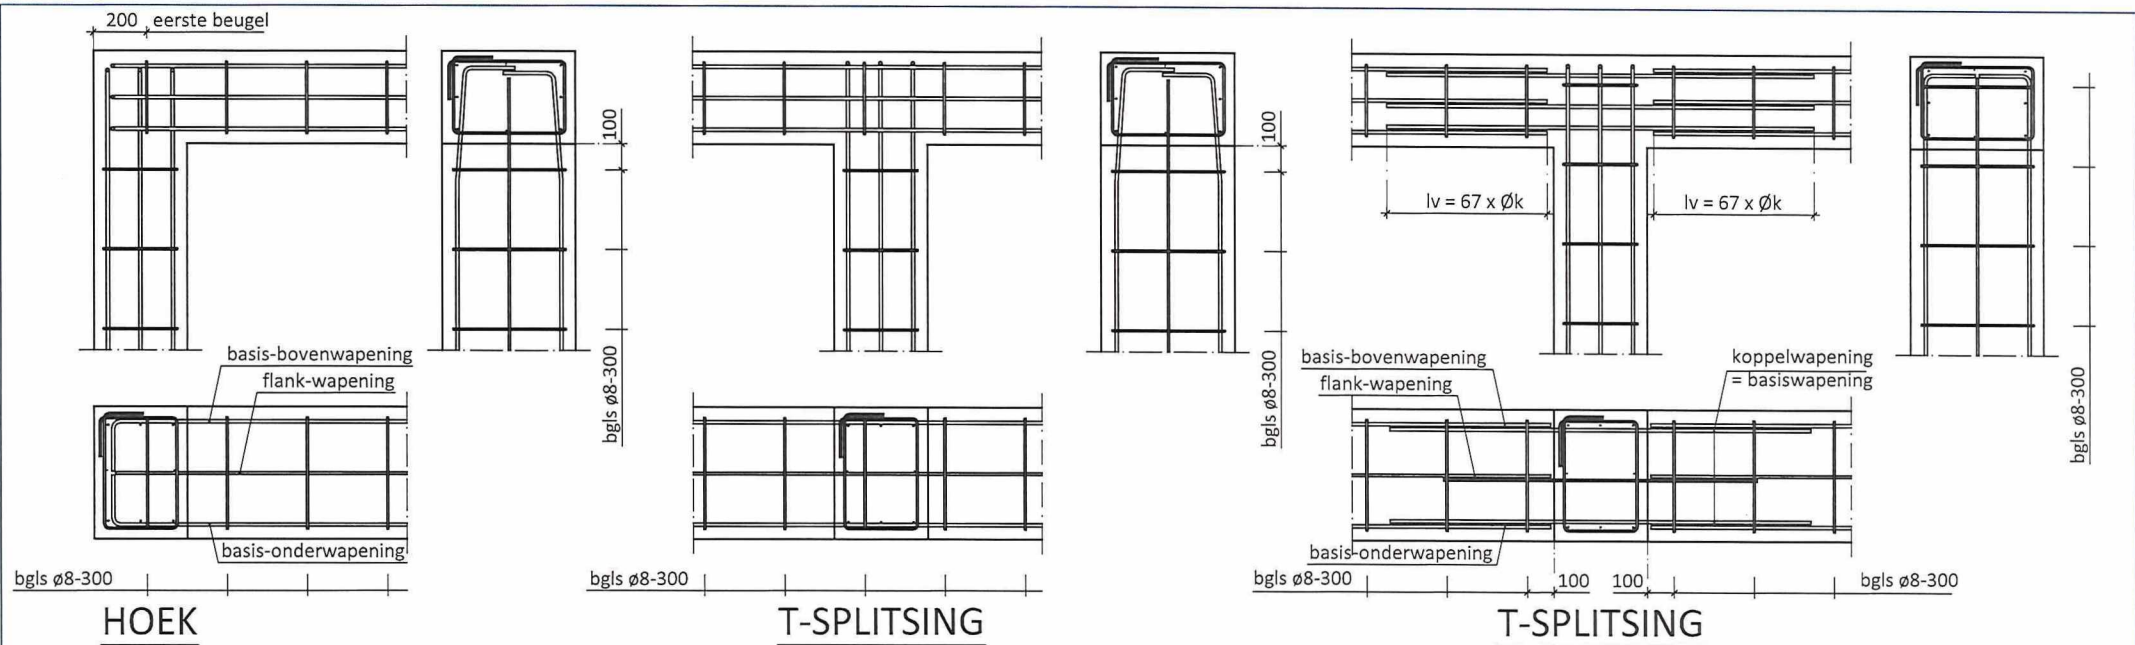

### BIJLEGWAPENING SPARINGEN

Alléén toepasbaar bij sparingen  $\leq 160$  mm  
en bij standaard beugelafstanden ø8-300  
Sparing in overige gebieden ter beoordeling voorleggen  
aan de constructeur

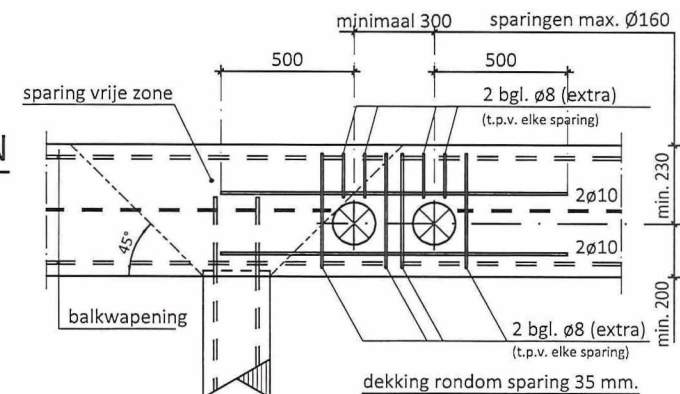

project		NEDERHORST DEN BERG		E D C B A	
		Vrijstaande woning			
status	DEFINITIEF	schaal	1:20	datum	12-06-2017
constructeur	M. Edalat	tekenaar	W. den Otter	projectnr.	19553
				blad	U-01
				volgnr.	4