

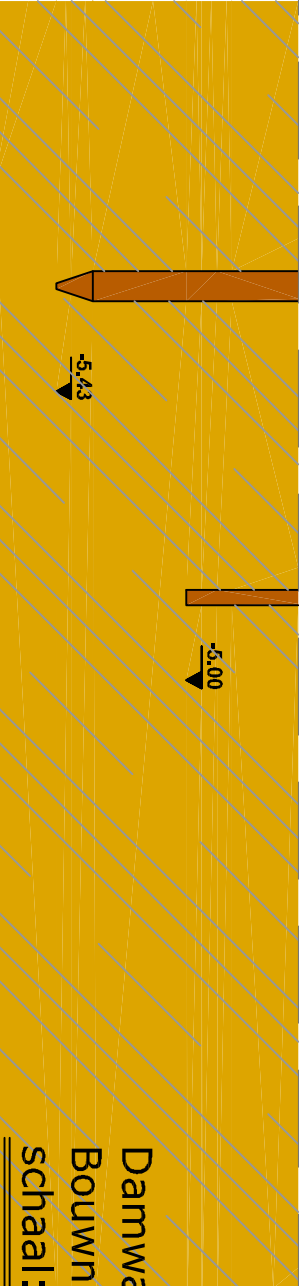
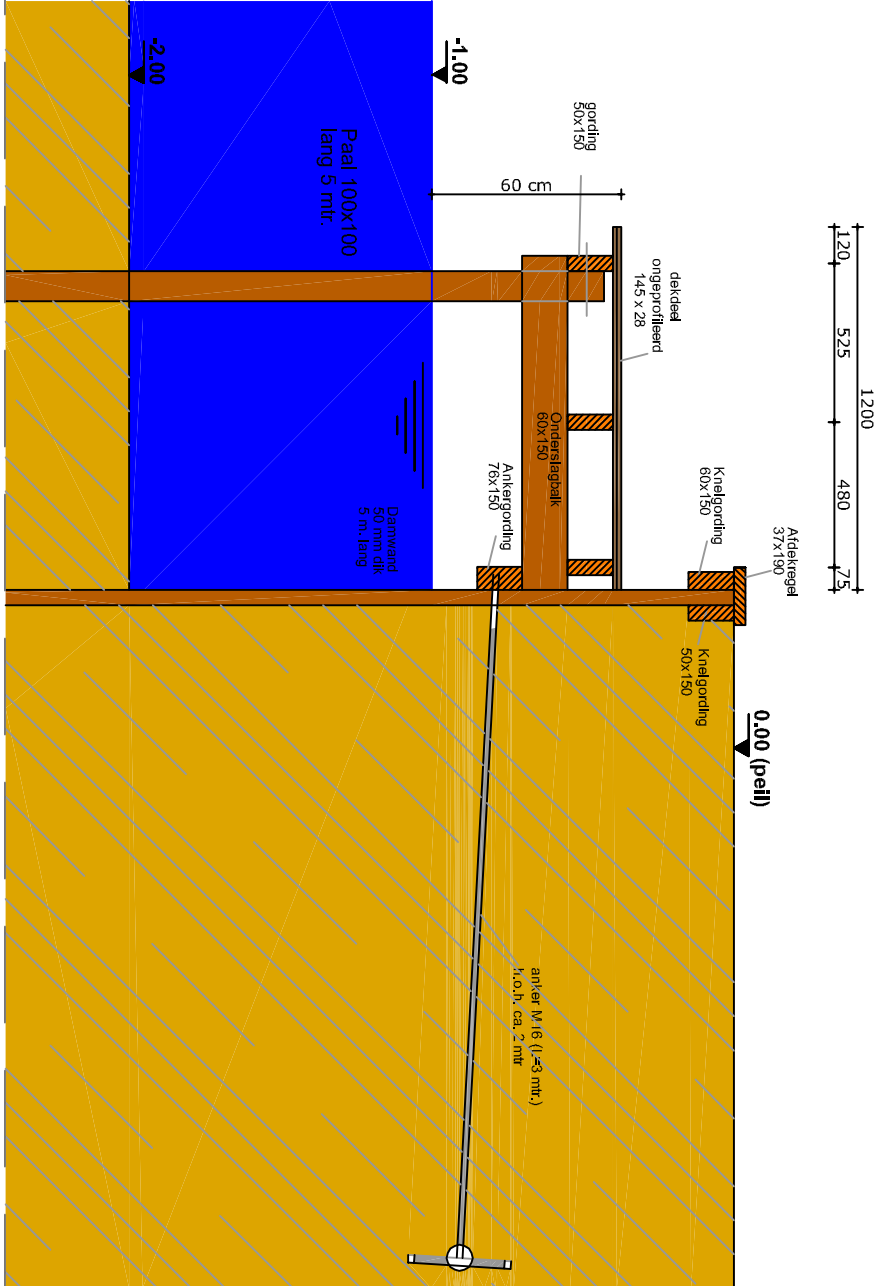


Situatie
schaal: 1:500

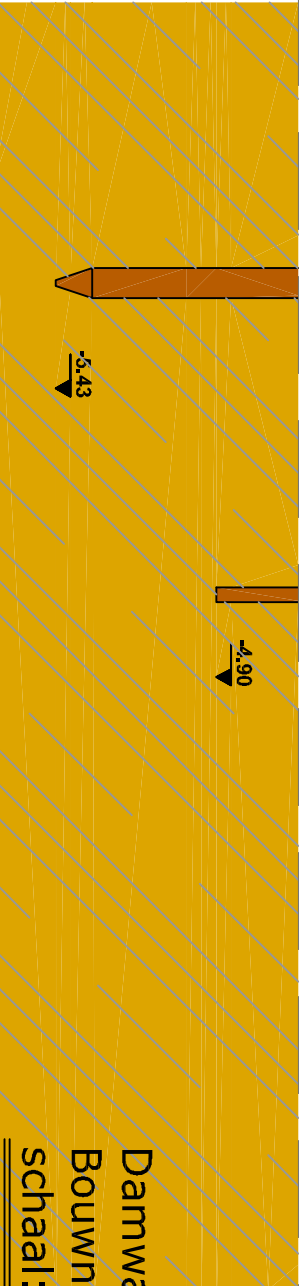

Damwand en steiger
Bouwnr. 3 en 5
schaal: 1:25

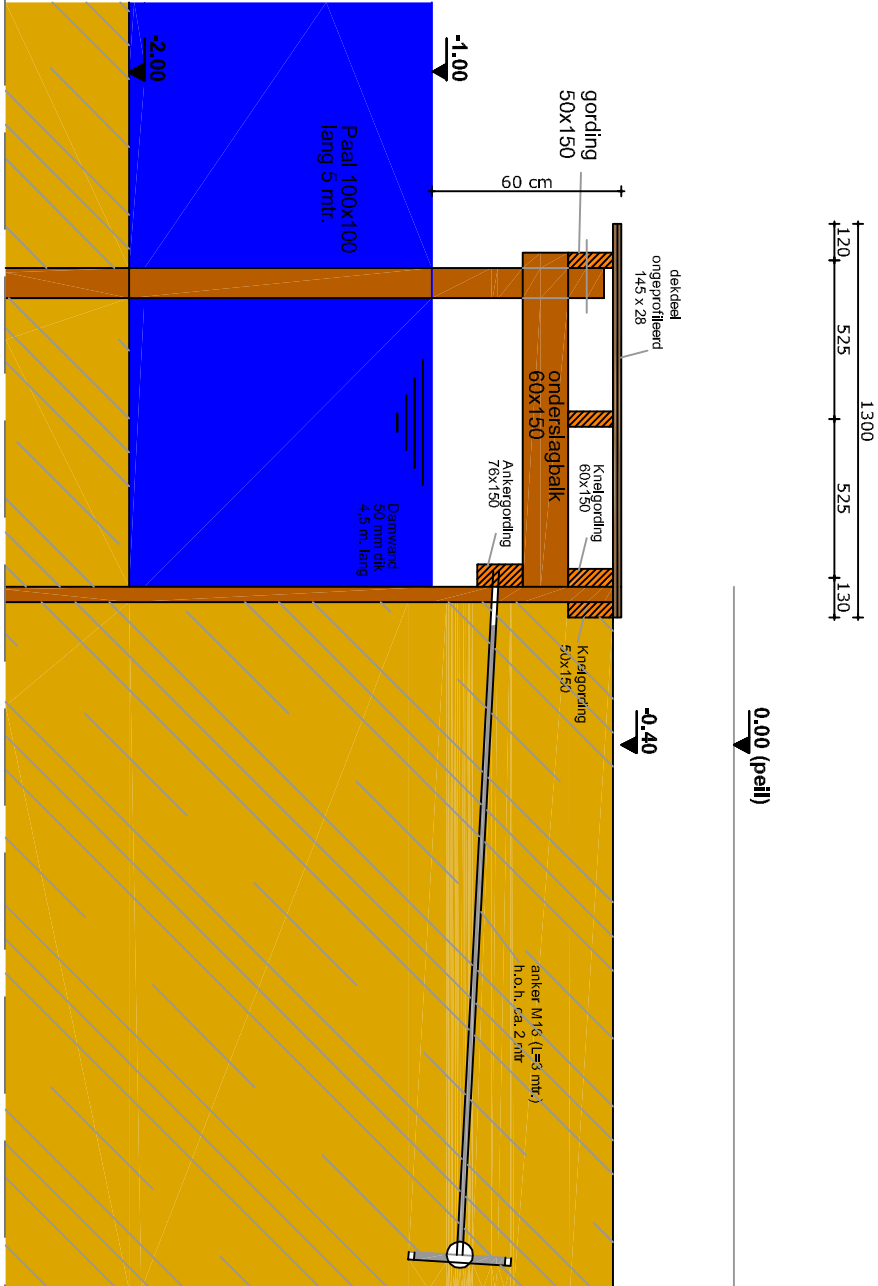

Damwand en steiger
Bouwnr. 1,2,4,6,7 en 8
schaal: 1:25

opdrachtgever
stadium
Vergunningsaanvraag

onderwerp tekening
principe en situatie

school
zie tek

formaat
A2

getekend
J.A.

datum
24 januari 2018

wijzigingsdatum
12 februari 2018

28 februari 2018

5 maart 2018

werknnummer
CN012

tekeningsnummer
CN012-001cb