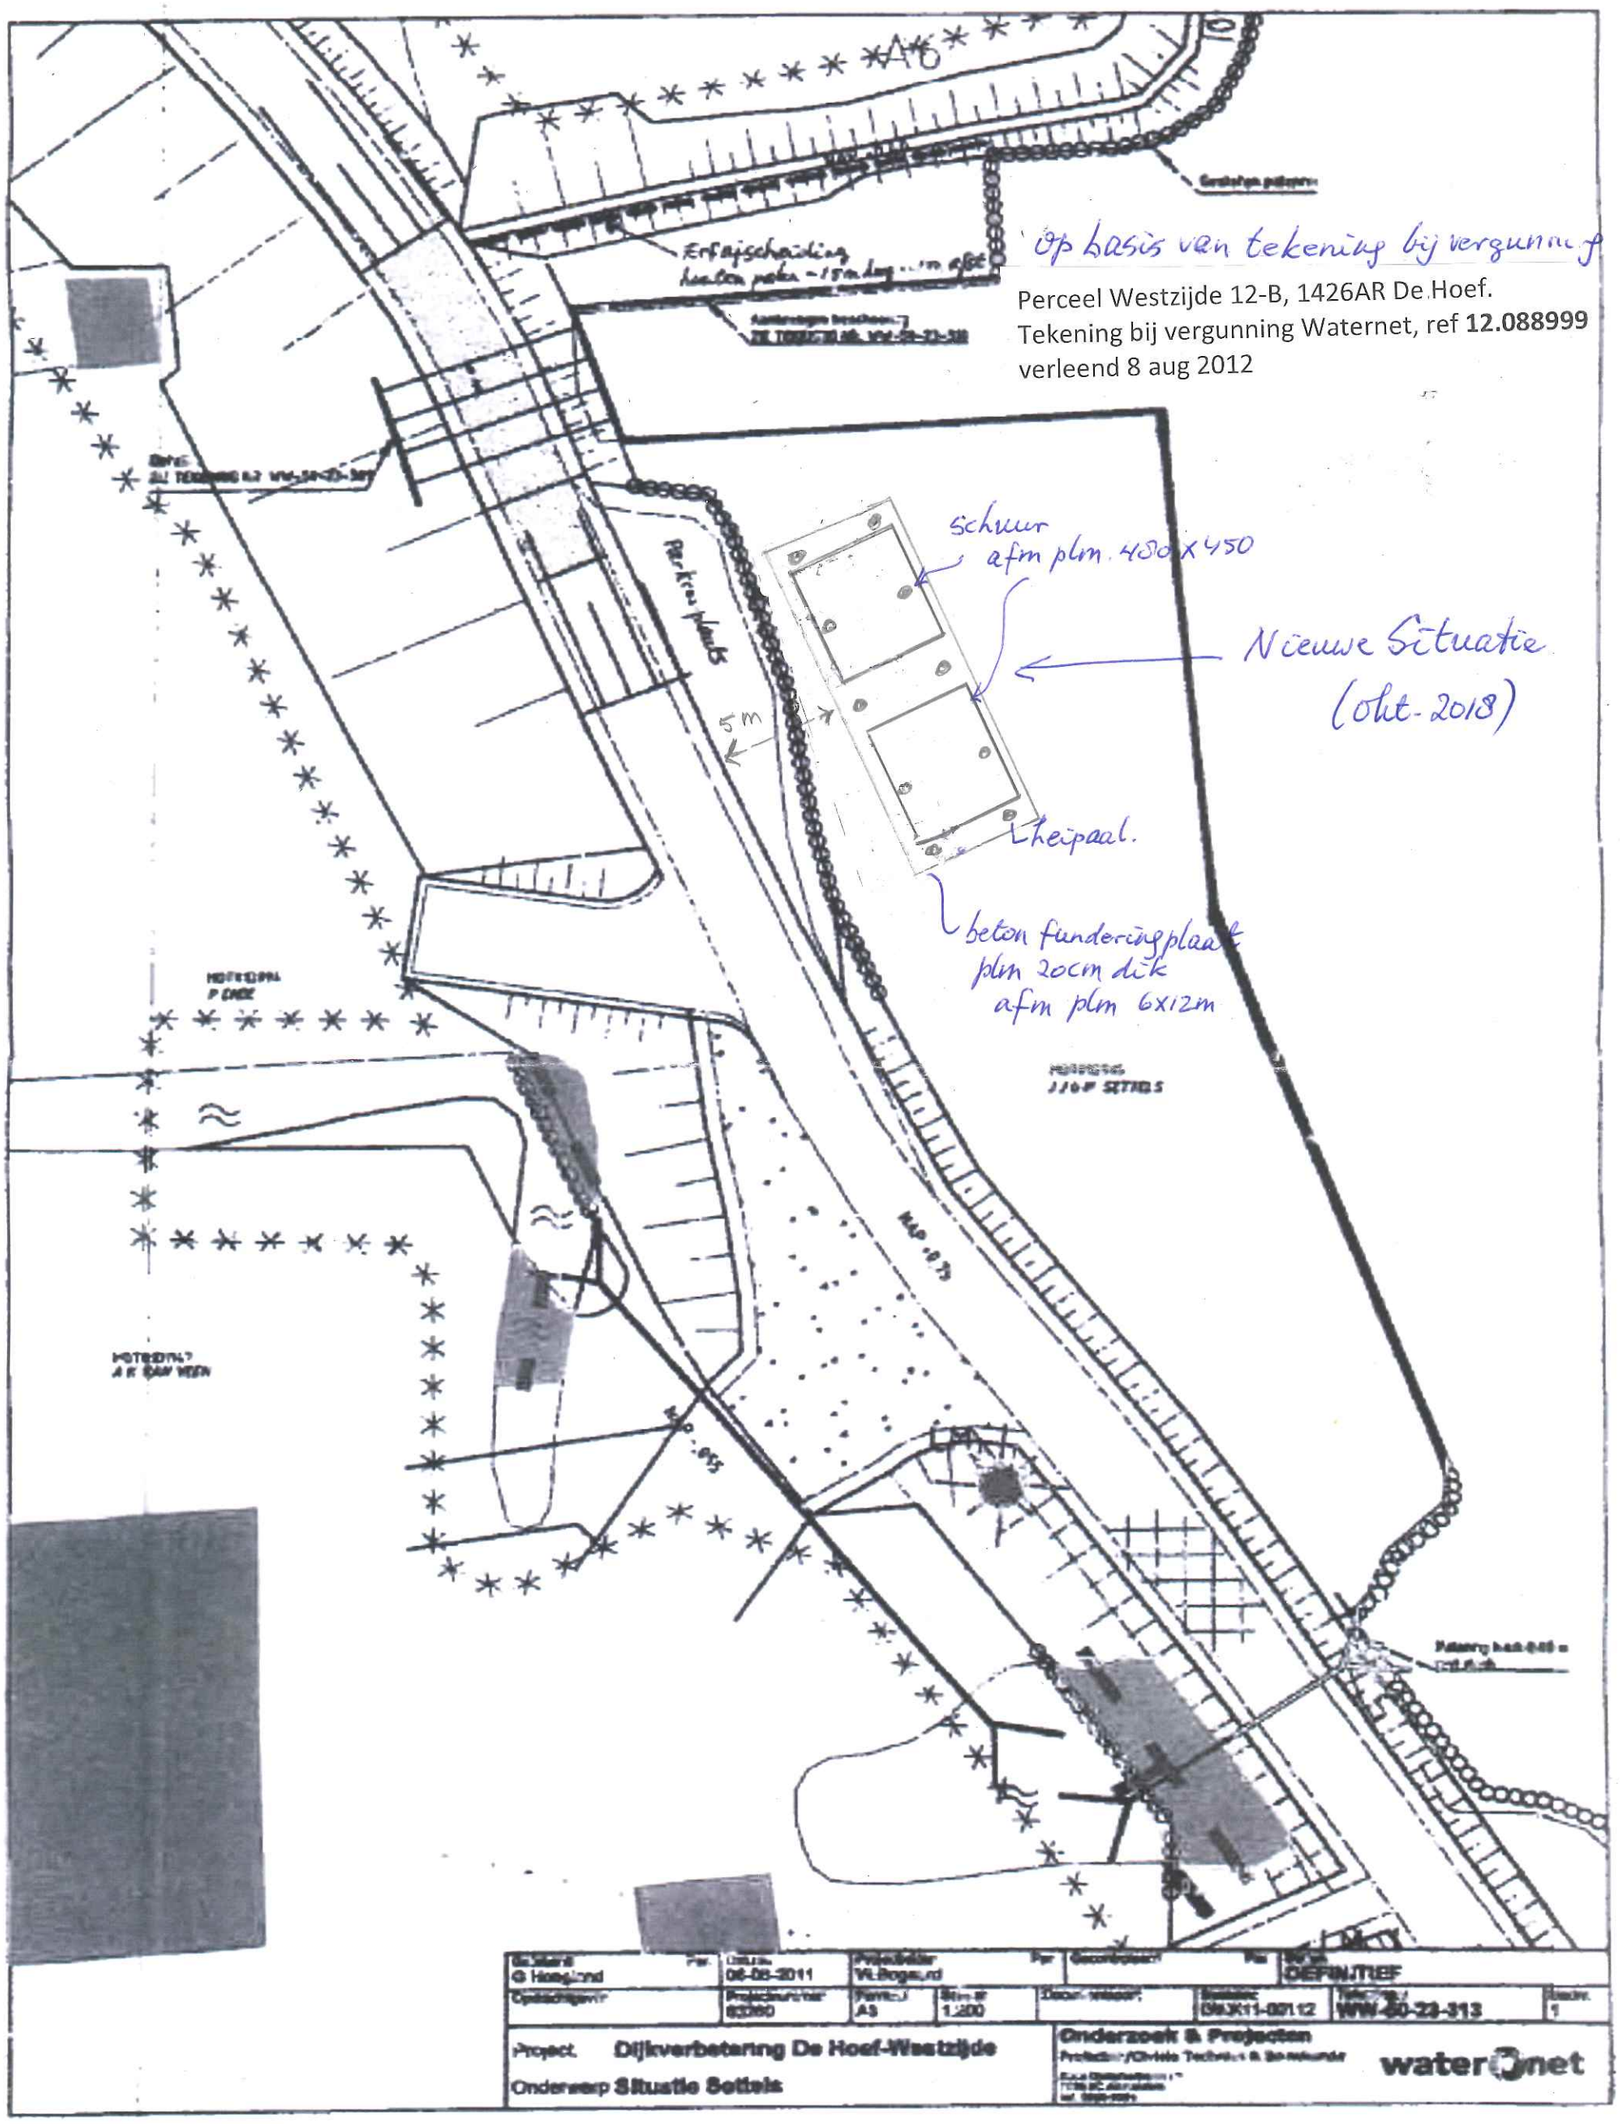
Op basis van tekening bij vergunning
Perceel Westzijde 12-B, 1426AR De Hoef.
Tekening bij vergunning Waternet, ref 12.088999
verleend 8 aug 2012
schuur
afm plm. 480 x 450
Nieuwe Situatie
(okt-2018)
5 m
heipaal.
beton funderingplaat
plm 20cm dik
afm plm 6x12m
Parkeerplaats
Erfafscheiding
DEFINITIEF
06-08-2011
1:200
WW-50-23-313
Project Dijkverbetering De Hoef-Westzijde
Onderwerp Situatie Settels
Onderzoek & Projecten
waternet