

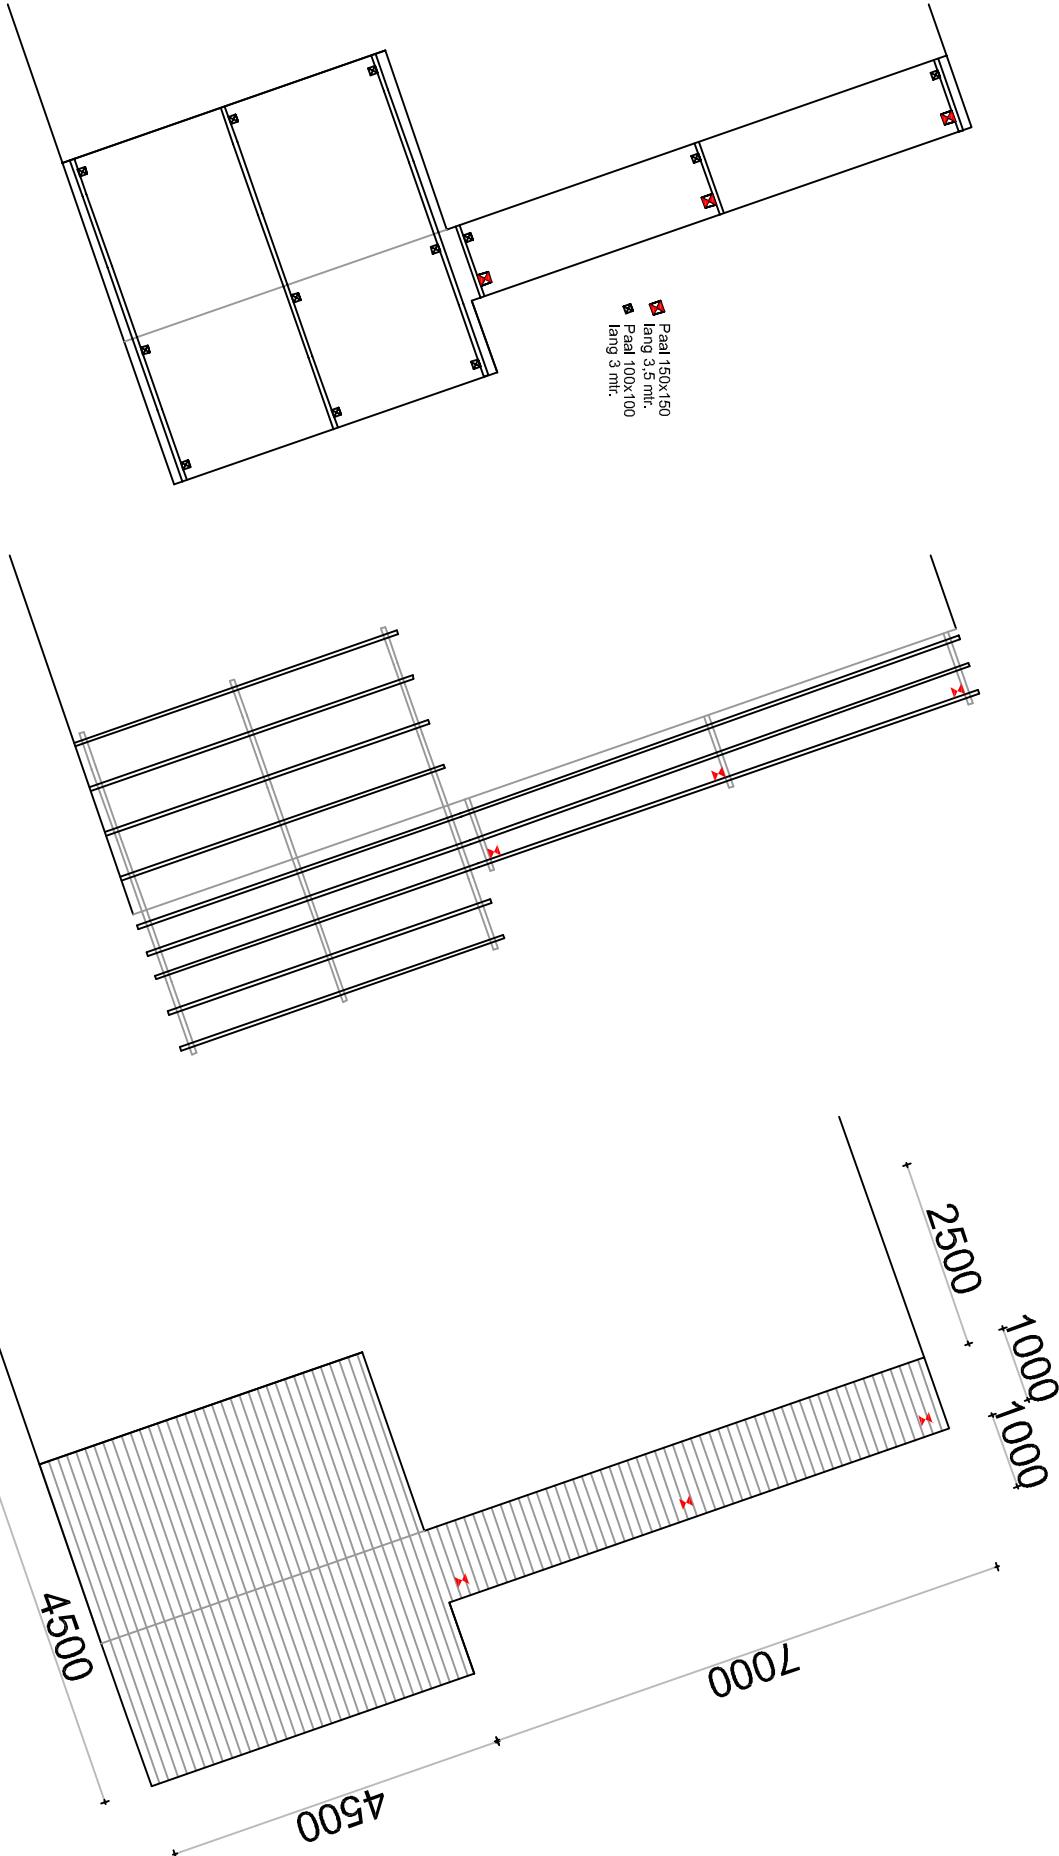



Situatie
Schaal 1:250

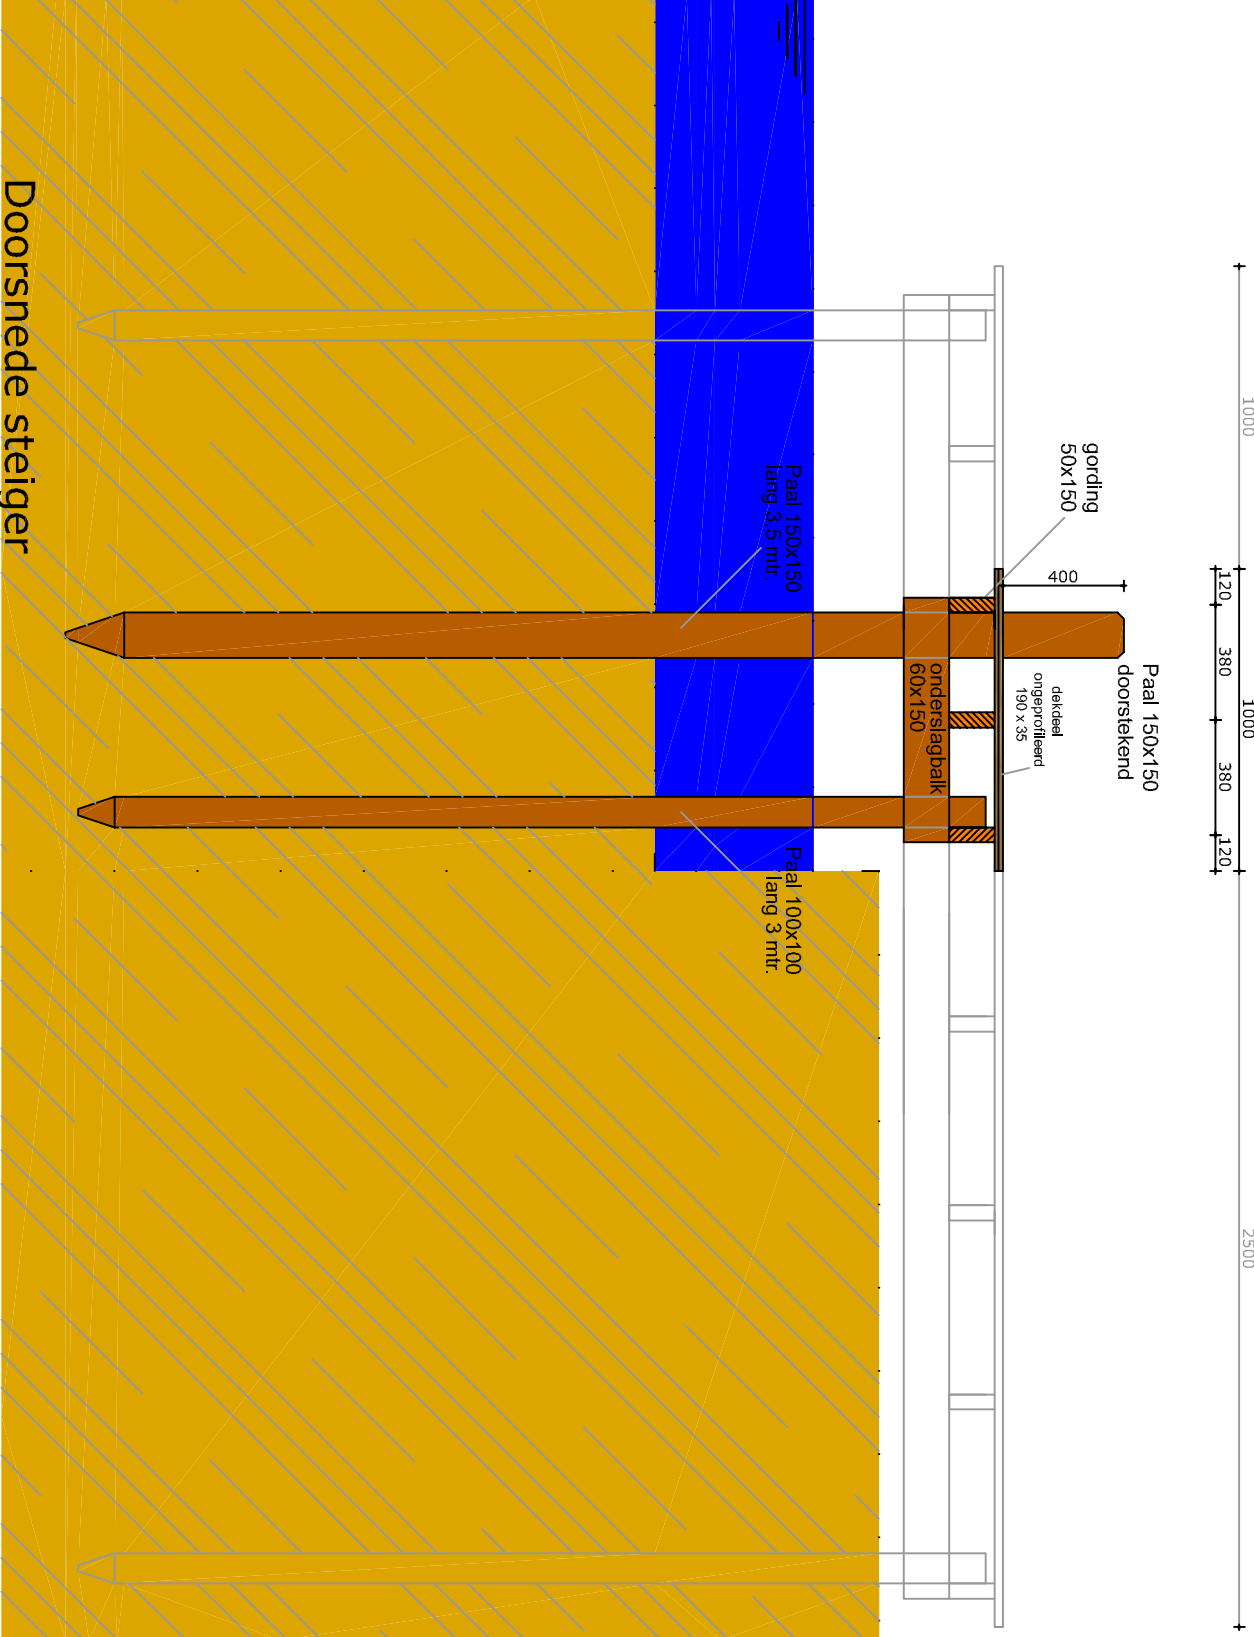

Bouwstappen vlonder
schaal: 1:500

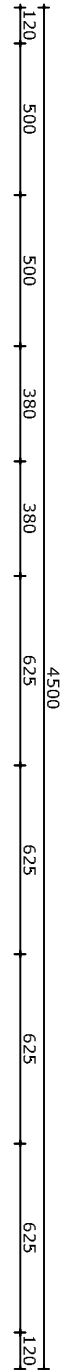

Doorsnede steiger
Smalle gedeelte
schaal: 1:25

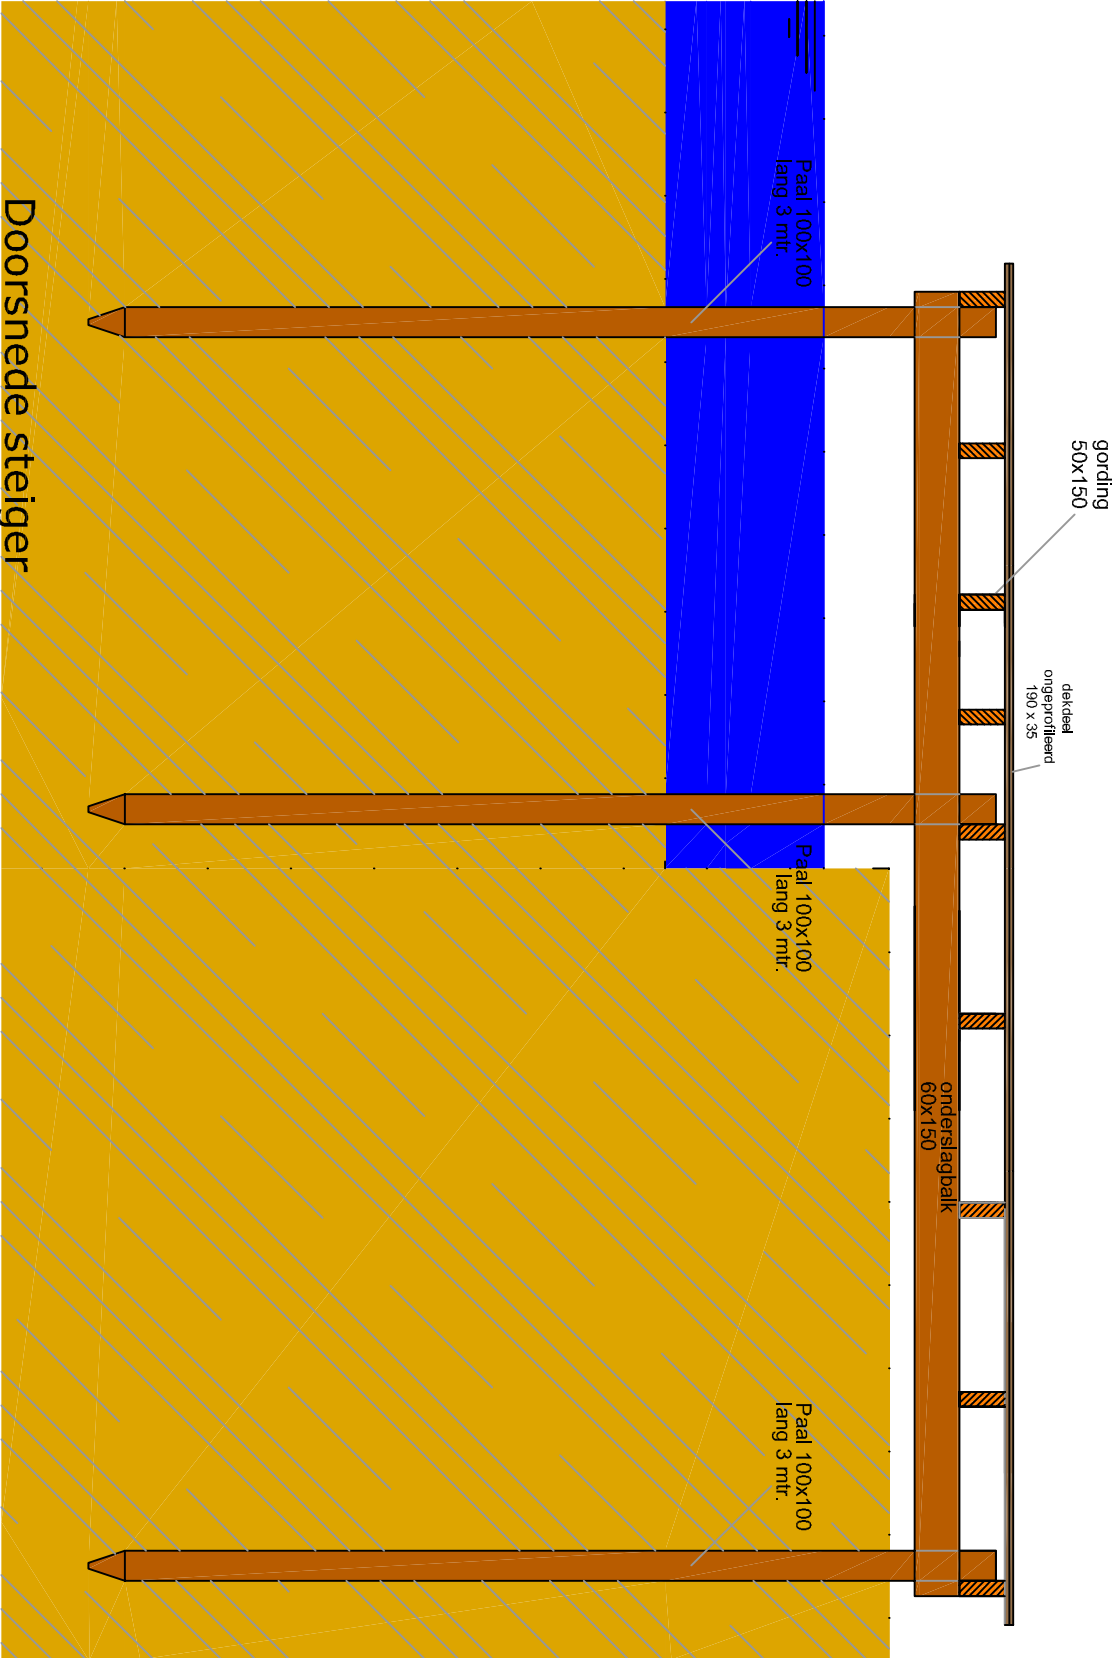

Doorsnede steiger
Brede gedeelte
schaal: 1:25

COR NAB
GROND- EN WATERWERKEN · BRUGGENBOUW

werk
Steigers Barlaeuslaan 14
Bussum (kadastraal B 6561)

opdrachtgever

stadium

Vergunningsaanvraag

onderwerp tekening

principe en situatie
Alternatieve schuine steigers

school
zie tek

formaat
A2

getekend
J.A.

datum
12 maart 2018

wijzigingsdatum

werfnummer

CN102

tekeningsnummer

CN102-001