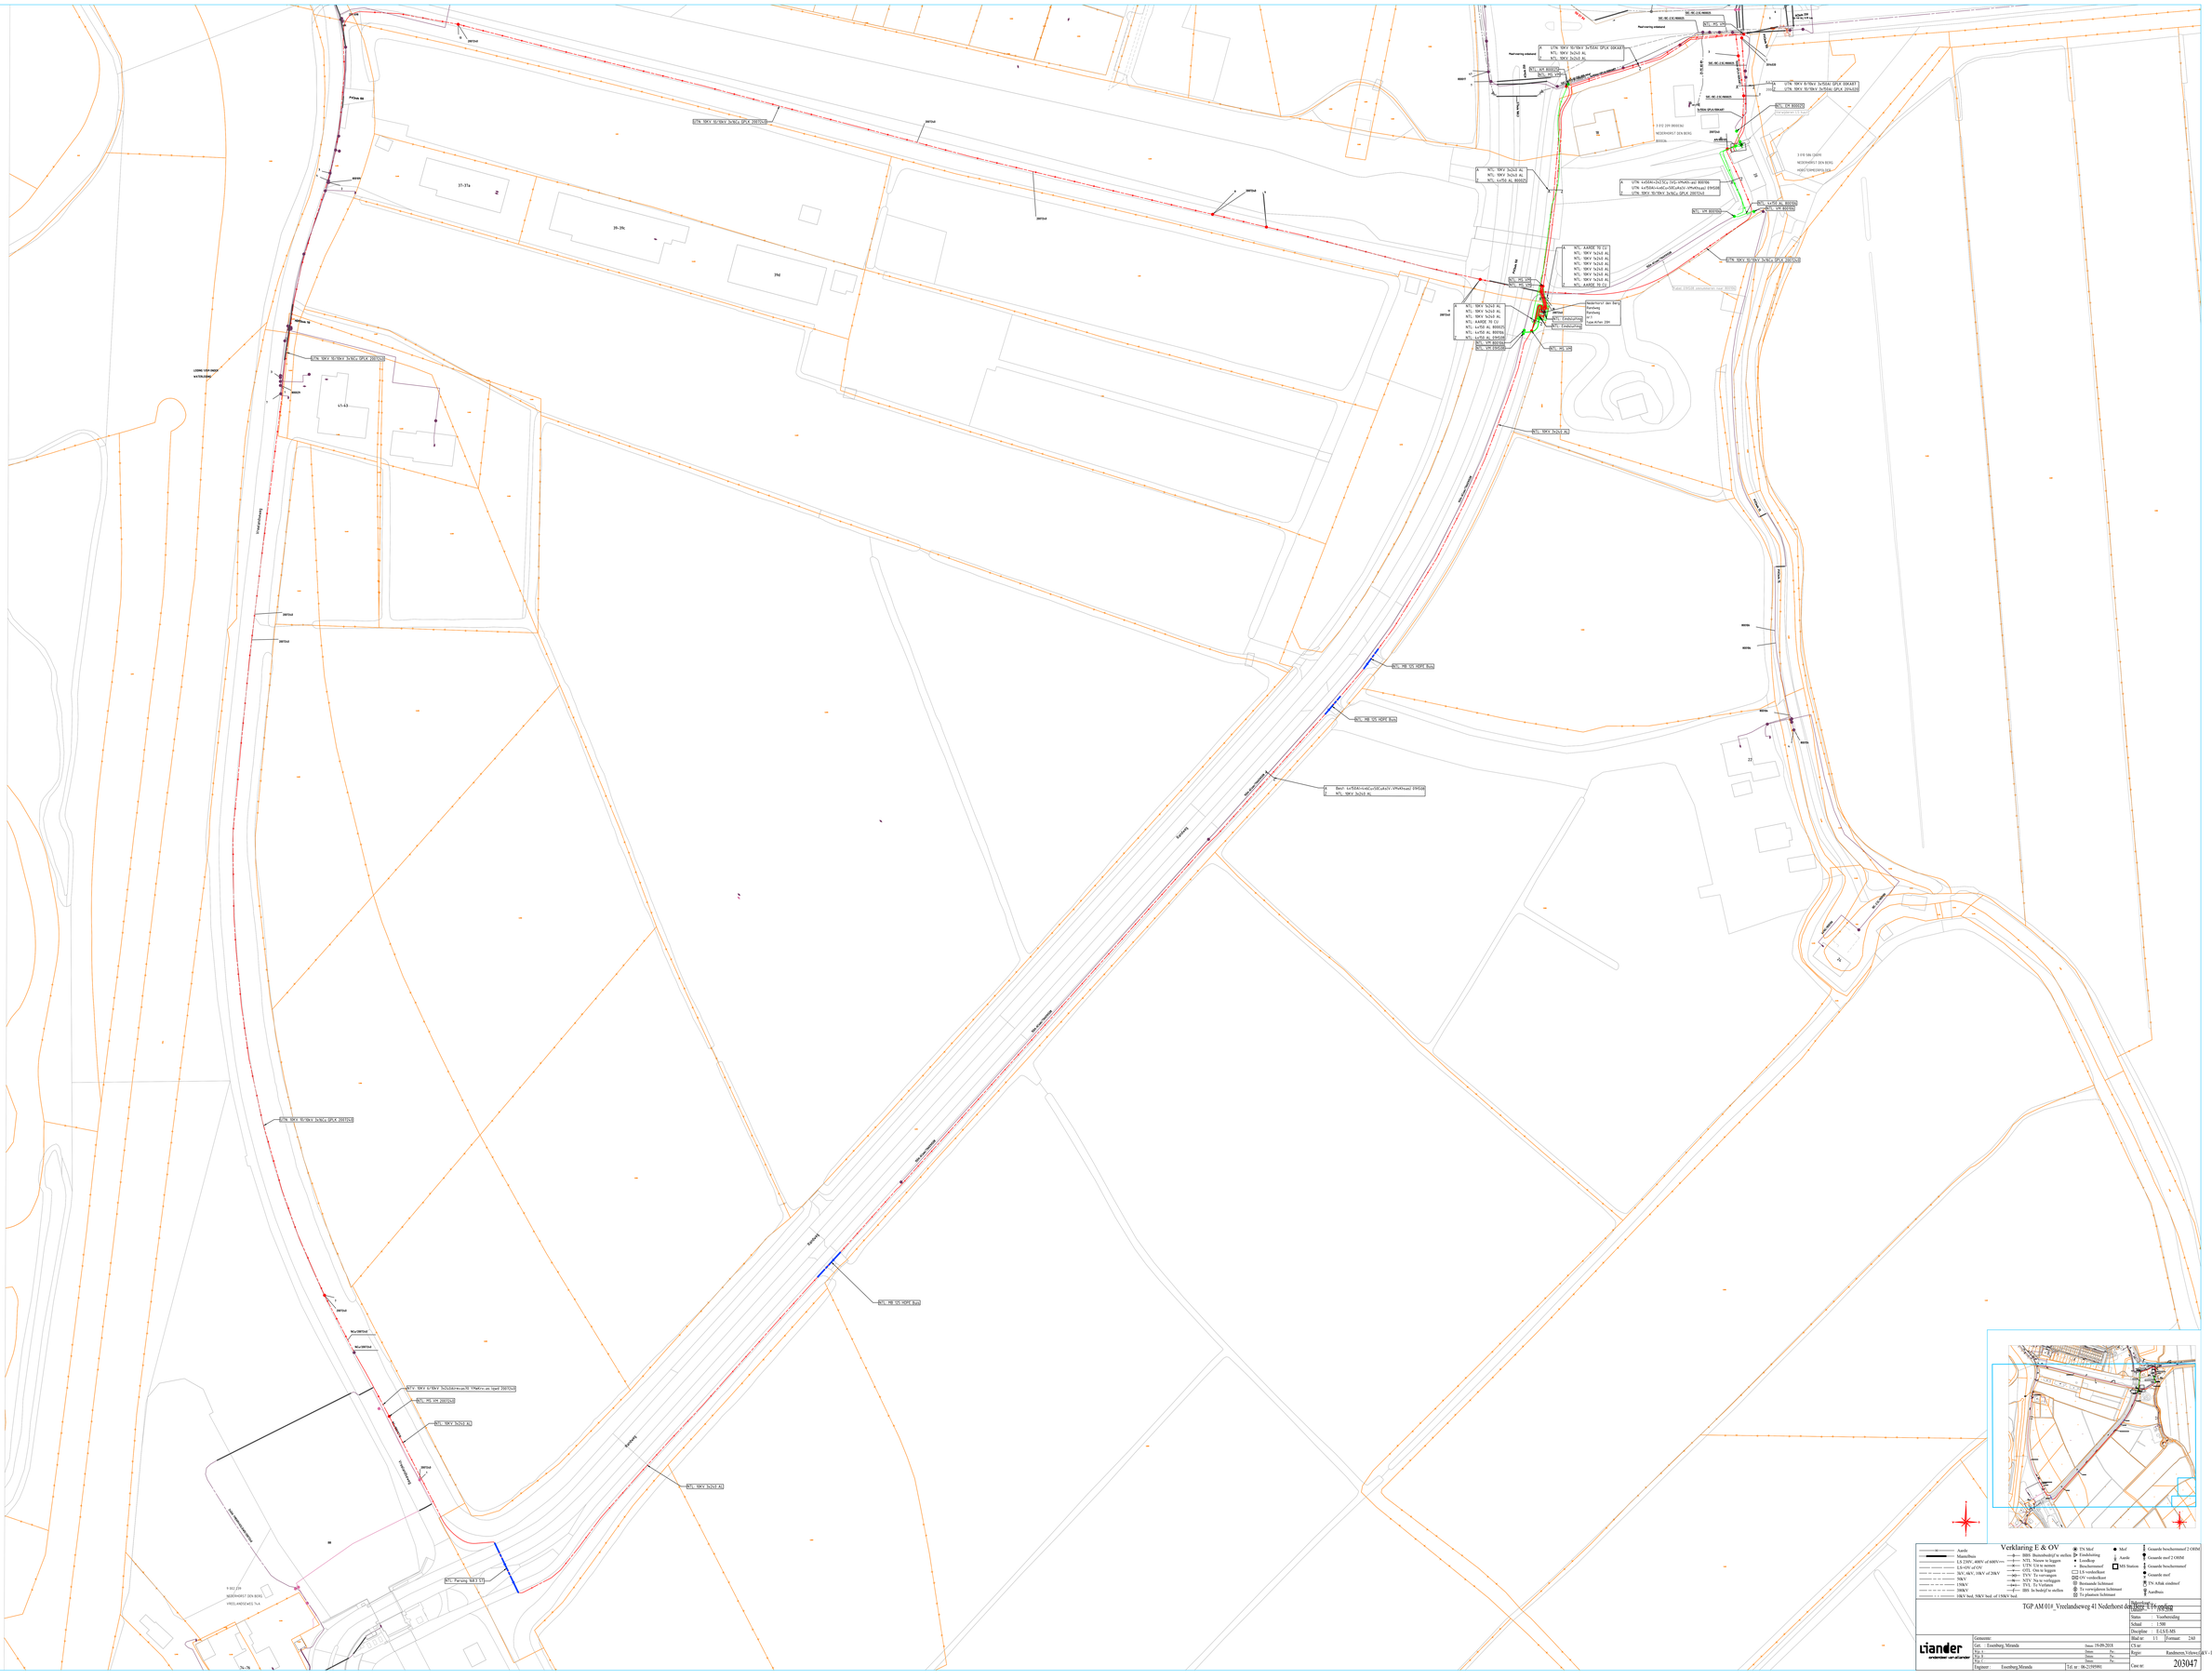
Verklaring E & OV
Aarde
Mastelbus
LS 230V, 400V, of 400V=
LS OV, of OV
MV, 6kV, 10kV, of 20kV
HV
150kV
380kV
10kV bed, 50kV bed, of 150kV bed
BHS Buitenbedrijf te stellen
NTL Nieuw te leggen
OTL Om te leggen
OTL Om te leggen
TVV Te vervangen
TVA Te verwijderen masten
TVL Te leiden
IBS In bedrijf te stellen
TN Mof
Eindmofmof
Lasdoos
Gesandmofmof
LS-verdeelkast
OV verdeelkast
Buitenzak lichtmast
Te verwijderen lichtmast
Te plaatsen lichtmast
Mof
Aarde
MS Station
Gesande beschermmof 2 OHM
Gesande mof 2 OHM
Gesande beschermmof
Gesande mof
TN AM6 eindmof
Aardbuis
Opmerkingen:
TGP AM01#_Vreelandseweg 41 Nederhorst den Berg
Datum 19-09-2018
Status Voorbeeldig
Schaal 1:500
Discipline E-LS/E-MS
Blad nr: 15 Formaat: 2A0
Liander
ontwerper van stroom
Gemeente:
Gld. - Eusenberg, Mirande
Datum 19-09-2018
CS nr:
Rev. 1: Datum: Nr:
Rev. 2: Datum: Nr:
Rev. 3: Datum: Nr:
Rapp: Randstrom.Vilnes(AV-4
Engineer: Eusenberg,Mirande
Tel. nr : 06-21995991
Case nr: 203047