


13 OKT 2017  
INGEKOMEN

Bijlage bij besluit van  
B & W Wiidmeren  
het hoofd afdeling  
Ruimtelijke Ontwikkeling  
d.d. 24-11-17

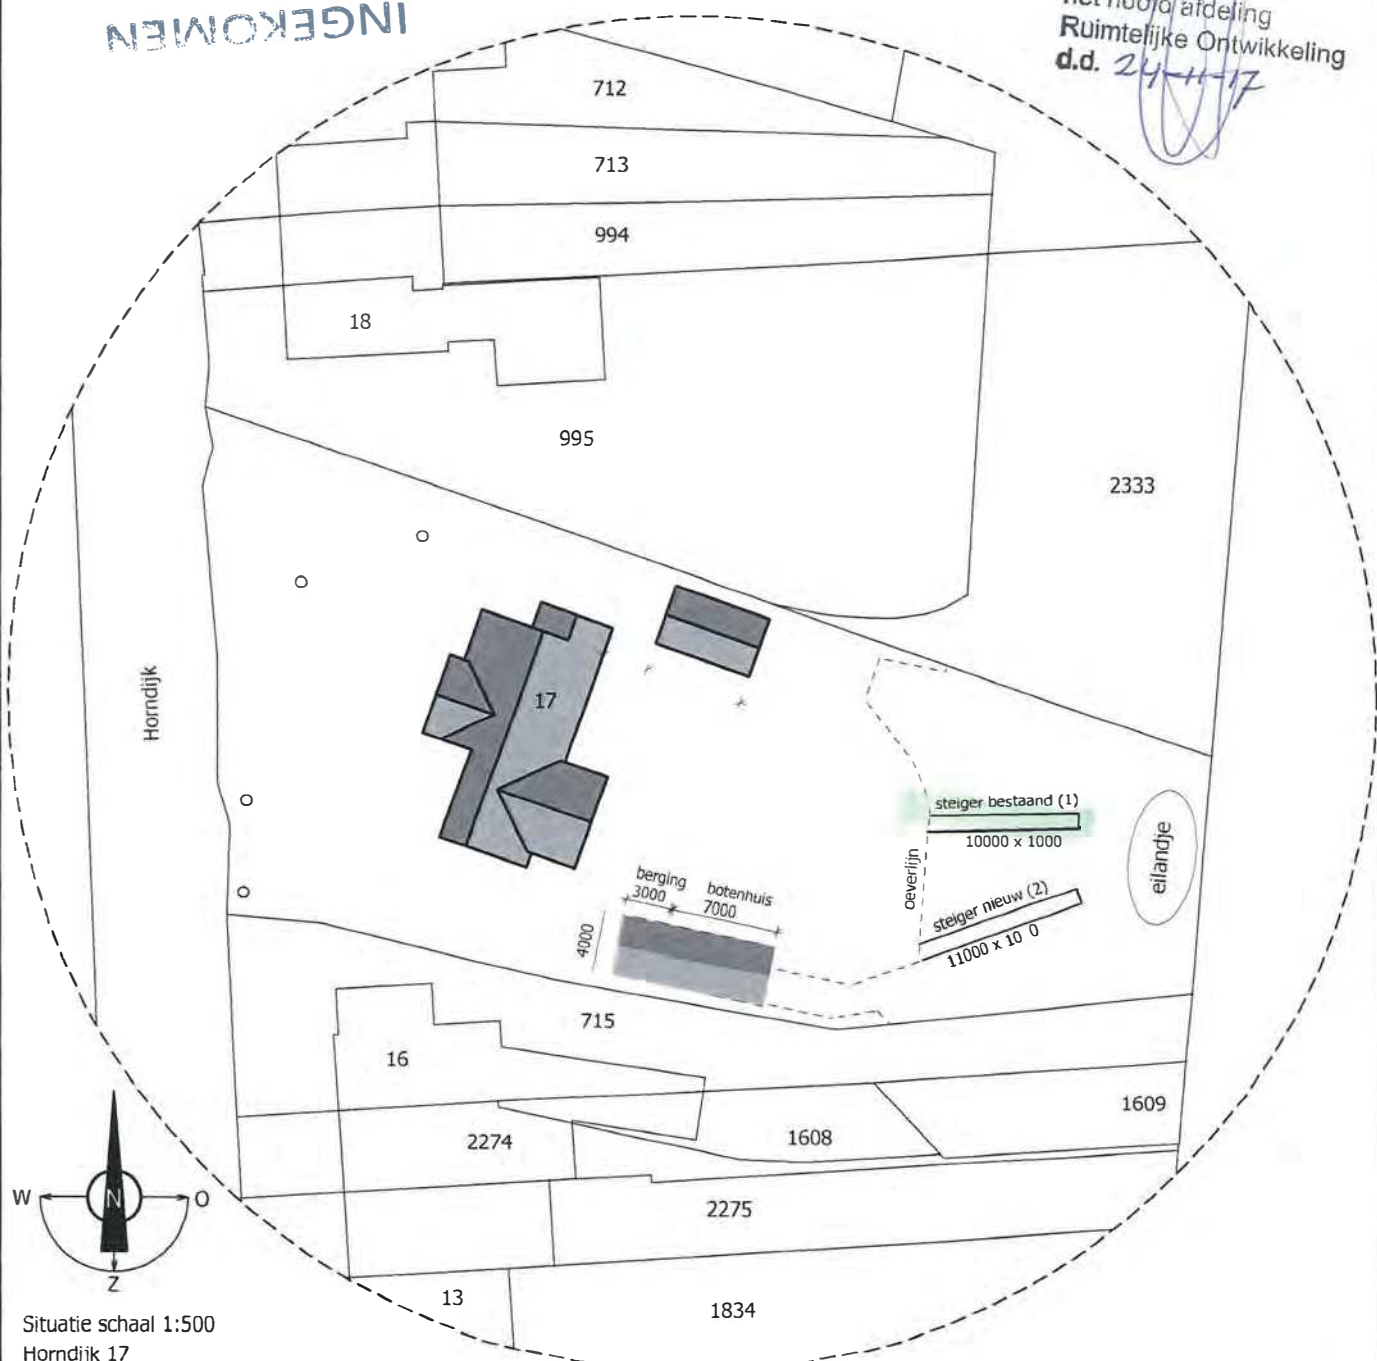

Situatie schaal 1:500  
Horndijk 17  
Kadastrale gemeente Loosdrecht  
Sectie G, nr. 431

## SITUATIE

— huidige oeverlijn  
(ongewijzigd)

Schaal: 1:500  
Datum: 12-10-2017  
Projectnr: 17-089

1	<b>Steiger bestaand</b> Lengte 10,0 m Breedte 1,0 m
NB	Wordt geamoveerd voorafgaande aan plaatsing nieuwe steiger

2	<b>Steiger nieuw</b> Lengte 11,0 m Breedte 1,0 m
---	--