

INGEKOMEN

12 OKT 2017

501

werknnummer

170428

werk

Horndijk 17, 1231NW Oud-Loosdrecht

stadium


Principe-o

onderwerp tekening


Principe h

COR NAB

CONSTRUCTIE NEDERLAND

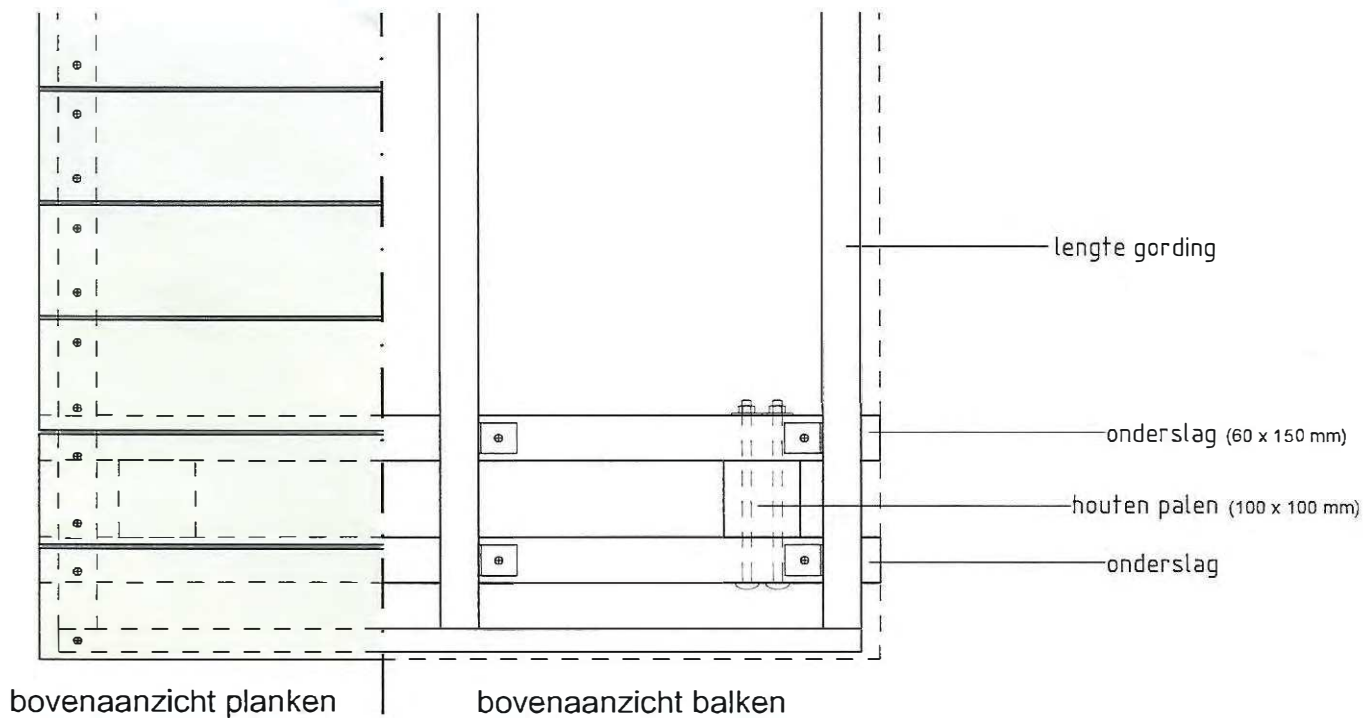

Bijlage bij besluit van
B & W Wijdmeren
het hoofd afdeling
Ruimtelijke Ontwikkeling
d.d. 24-11-17

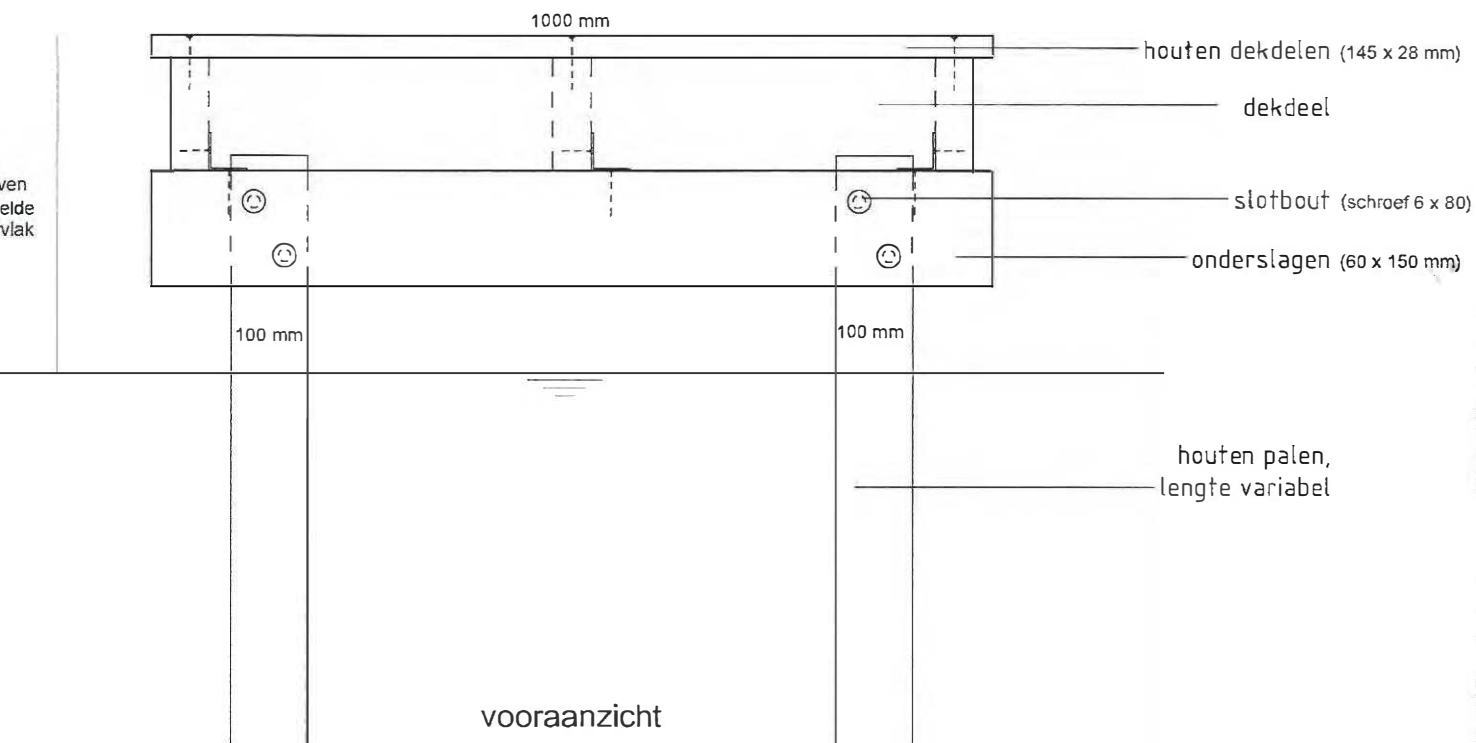

aan deze afbeeldingen kunnen geen rechten ontleend worden

werp

ten steiger

schaal

1:10

formaat

A3

datum

gewijzigd

tekeningnummer

ST1