




DOORSNEDE 0-0 WEST-OOST
 schaal 1:50

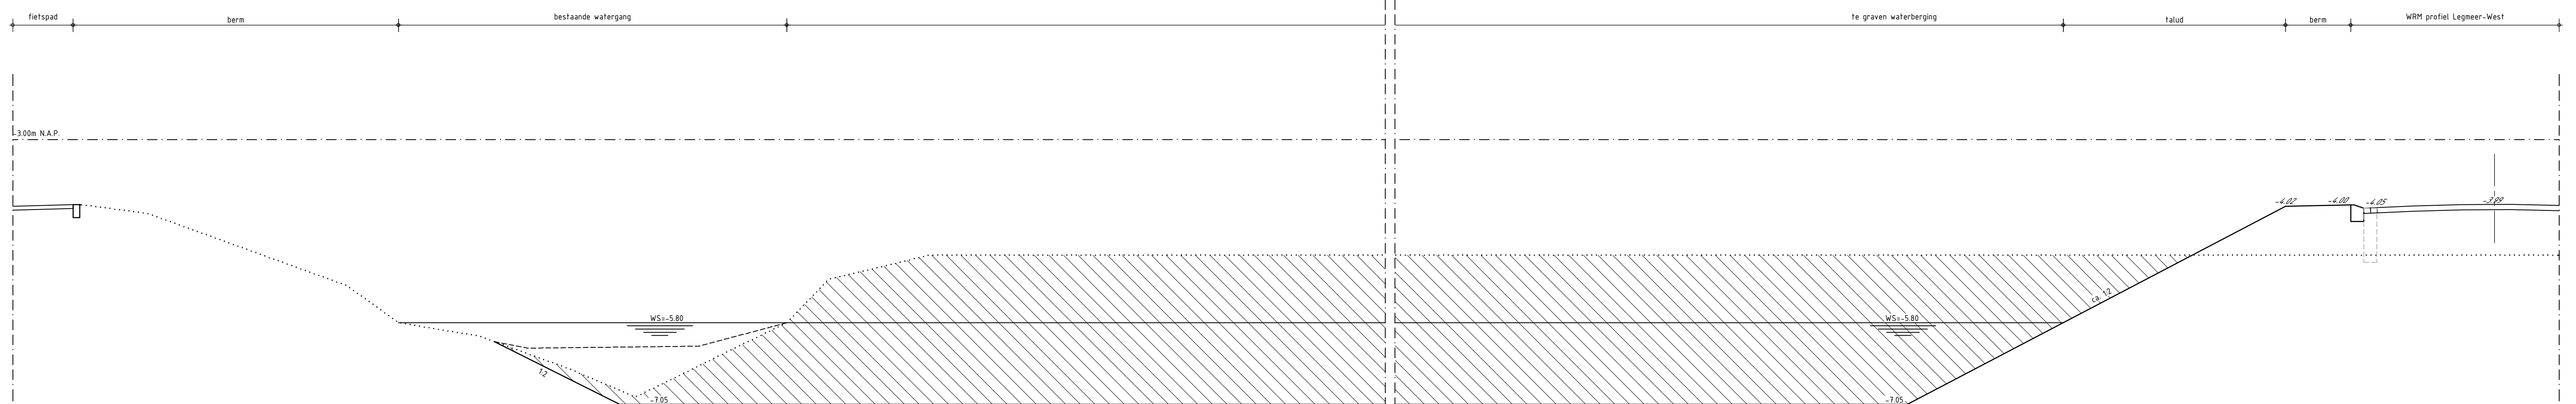

DOORSNEDE P-P NOORD-ZUID
 schaal 1:50

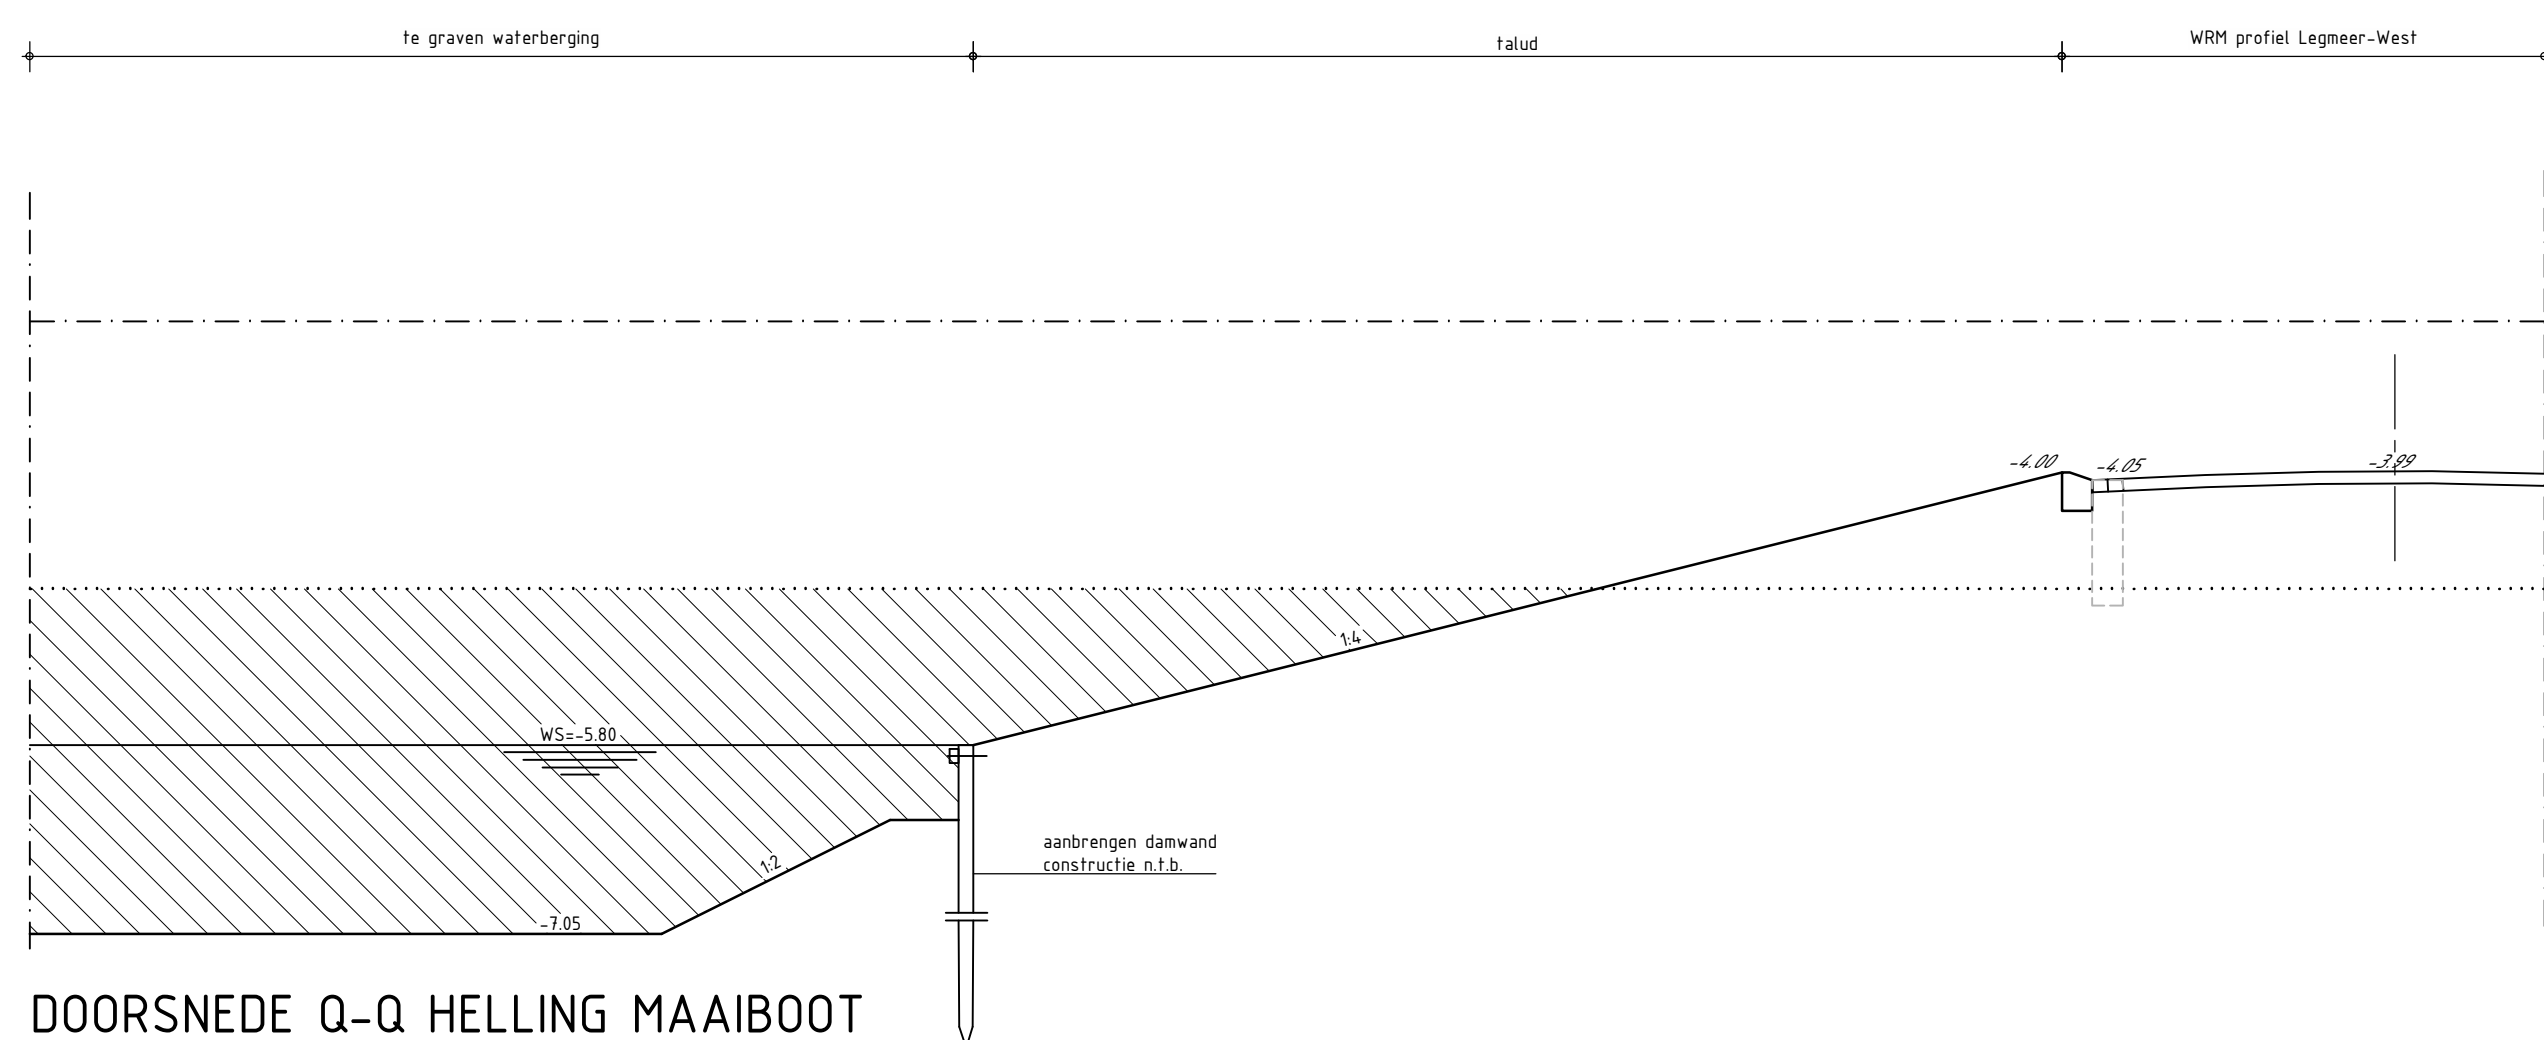


DOORSNEDE Q-Q HELLING MAAIBOOT
 schaal 1:50

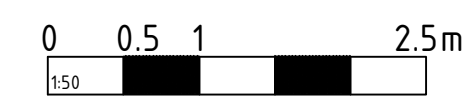

Maten niet van lekering meten, doch geschreven maten aanhouden.
Maten in meters, tenzij anders vermeld.
Peilmaten in meters t.o.v. N.A.P., tenzij anders vermeld.
Materiaalmaten in mm, tenzij anders vermeld.
Diameters in mm, tenzij anders vermeld.
Deze situatie is niet bindend t.a.v. de exacte maten van grenzen en opstallen.
De aangegeven hoogtemaatvoering betreft de hoofdmaatvoering van het gewenste profiel.
Detailuitwerking door aannemer.

RENV001 DWARSPROFIELEN

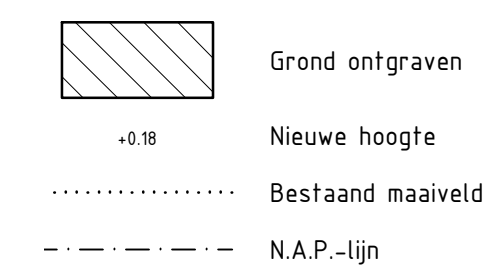

CONCEPT

Wijz.	Datum wijz.	Get.	Omschrijving wijziging						
Gekeurd door:	Gecontroleerd door:	Goedgekeurd:	Contactpersoon:	Documentsoort:	Taal	Werkveld:	Documentnummer:	Blad:	Aantal:
R. ZWAANENBURG	K. NEEFJES			TEKENING	NL	INFRA		1	1
Project omschrijving:				Opdrachtgever:			Schaal:	Formaat:	
VOORLOOP OPWERTING LEGMEER WEST				VAN WIJNEN			1:50	A1	
4, 5 EN 6 TE UITHOORN				GEMEENTE UITHOORN			Besteknummer:		

Tekeningomschrijving:
DWARSPROFIELEN WATERGANG
EN LOSPLAATS MAAIBOOT



HB Adviesbureau
Comeniusstraat 7 • 1817 MS Alkmaar
Postbus 9230 • 1800 GE Alkmaar
088 472 0600
info@hbadvies.nl
www.hbadvies.nl

Deze tekening is eigendom van HB Adviesbureau bv, Postbus 9230 / 1800 GE Alkmaar. Zij mag noch gekopieerd, noch aan derden ter kopiering of namaking getoond worden zonder toestemming der vennootschap.

CADINFOR: G:\PROJECTEN\ 2017\17HB0298\03 PRODUCTEN INFRA\01 TEKENINGEN\17HB0298-NS-001 DWARSPROFIELEN WATERBERGING.DWG