NIEUWE TOESTAND

PLATTEGRONDEN, AANZICHTEN, SNEDEN

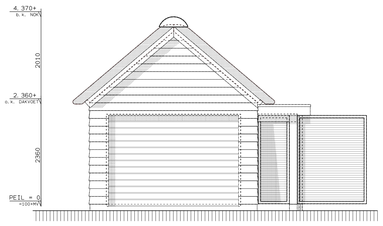

VOORGEVEL

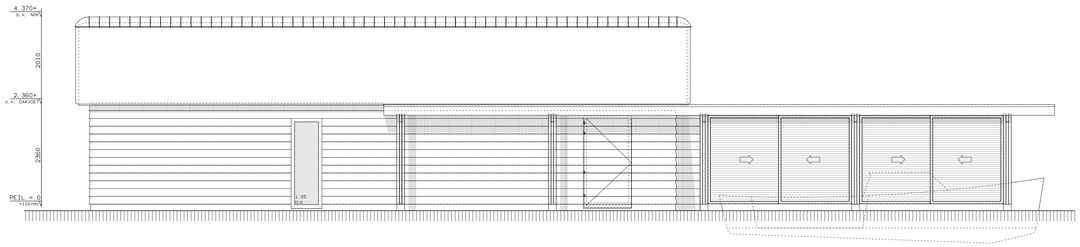

ZIJGEVEL RECHTS

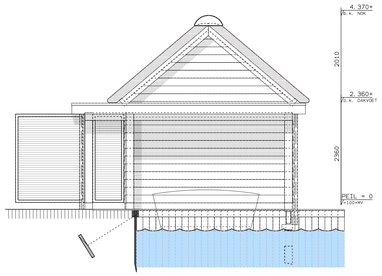

ACHTERGEVEL
(WATERZIJDE)

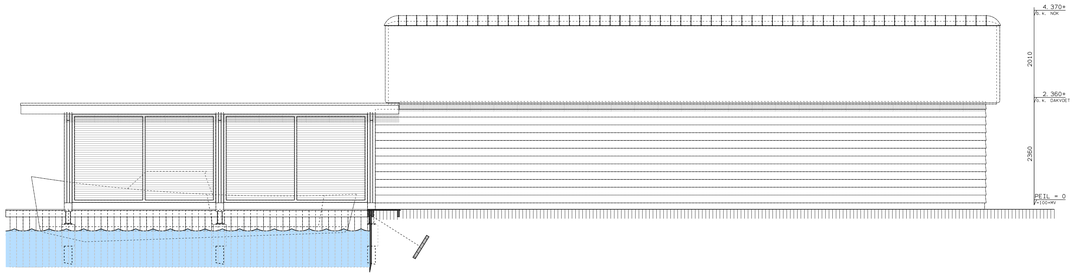

ZIJGEVEL LINKS

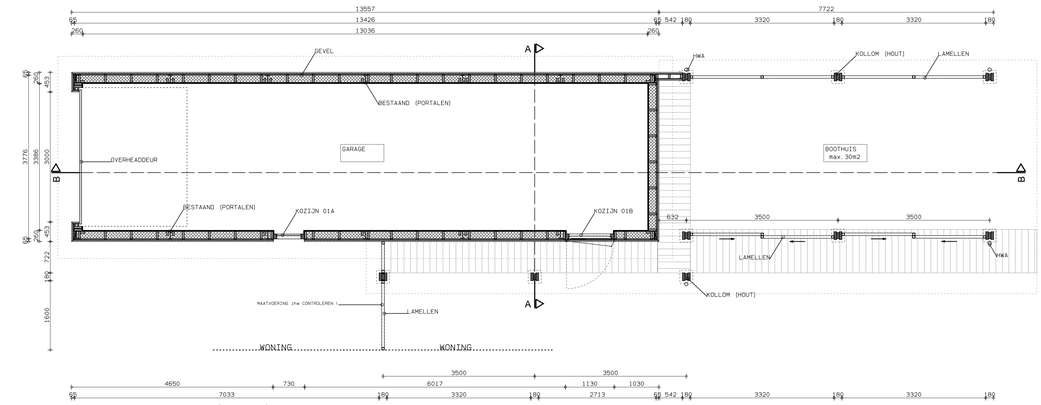

PLATTEGROND (PEIL)

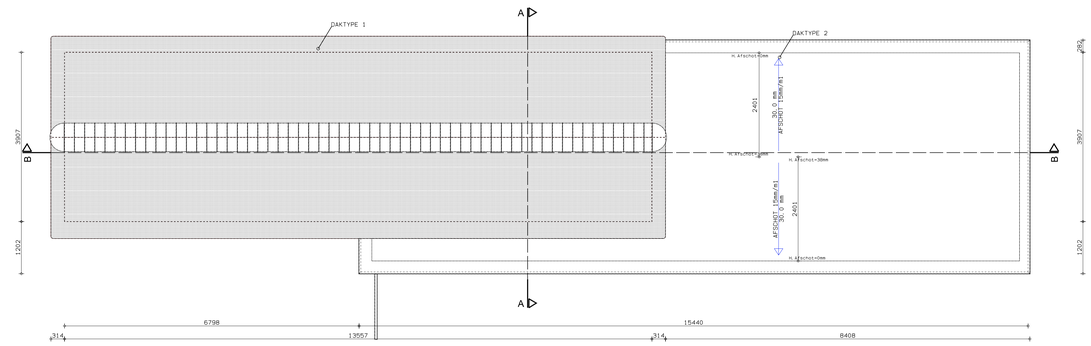

DAK (aanzicht)

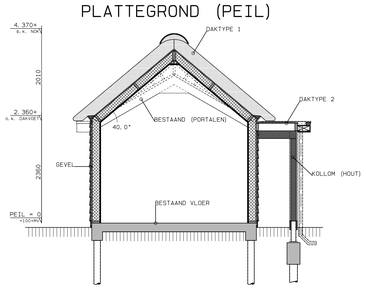

SNEDE A-A

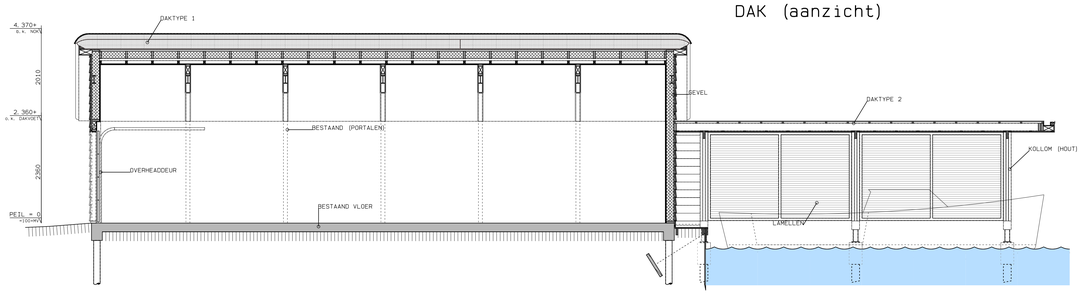

SNEDE B-B

TOELICHTINGEN

DAKTYPE 1 (dakhelling 40gr.): bu-b1
RIET, GESCHROEFD, ONBEHANDELD
DAKPLAAT t.b.v. GESCHROEFD RIET 18mm
(PREBAB) HSB GEVELELEMENT D=181mm
DAMPOPEN FOLIE, MIDFOL POLYTEX 400 o.g. op
VERTICALE STIJLEN 46x171mm hoh600mm,
vv KINGSPAN K12 HSB-PLAAT 170mm L=0,020
DAMPDICHTE FOLIE MIDFOL 125AV o.g.
op CONSTRUCTIEVE PLAAT 10mm
vv GESTUUKT GIPS 9+5mm (eea vlgs K&M)
eea vlgs opgave constructeur
Rc.tot.ber.7,23 (obv 12% hout)

DAKTYPE 1, CONSTRUCTIE:
SPANTEN OPGENOMEN IN DAKSCHAAL
KOPGEVELS HSB 46x171, DRAGEND
NOKGORDING 71x221+43mm, IN DAKSCHAAL
TUSSEN GEVELS
eea ntb constructeur

DAKTYPE 1, NOK:
KERAMISCH, RONDE UITVOERING, b=600mm, l=235mm
vv RONDE EINDVORSTEN EN SPECIEVERBINDING
OVEREENKOMSTIG WONING (eea iom leverancier)
KOPPELEN AAN DAKSCHAAL, HOLLE RUIMTE OPVULLEN

DAKTYPE 1, VOET:
KNIJPLAT vv DAKLIJST
MULTIPAINT 10mm, WBDBO 30min. AFWERKEN

DAKTYPE 2: bu-b1
2laags BITUMINEUZE DAKBEDEKKING op
DAKPLAAT MULTIPLEX 18mm
OP SKEGGEN min. 38mm (afschot min. 15mm/m1)
BALKLAAG 59x171mm hoh 600mm
TENGELWERK 19x45mm hoh 500mm
MULTIPAINT 12mm
eea ntb iom constructeur

GEVEL: bu-b1
WRC POTDEKSELWERK 22x200 hoh 180mm
VERDIEPT EN UITBELIJND GENAGELD
(thv M.V. ETER-BOARD HD 10mm)
op SPIJKERLAT 19x45mm hoh600mm
(PREBAB) HSB GEVELELEMENT D=181mm
DAMPOPEN FOLIE, MIDFOL POLYTEX 400 o.g. op
VERTICALE STIJLEN 46x171mm hoh600mm,
vv KINGSPAN K12 HSB-PLAAT 170mm L=0,020
DAMPDICHTE FOLIE MIDFOL 125AV o.g.
op CONSTRUCTIEVE PLAAT 10mm
vv GESTUUKT GIPS 9+5mm (eea vlgs K&M)
eea vlgs opgave constructeur
Rc.tot.ber.5,30 (obv 12% hout)

HWA:
VERZINKT STAAL, ROND 80mm
(ntb installateur)

KOLOM:
HARDHOUTEN BALKEN 3 DELEN VERLIJMD
2x 60x180 i.v. 60x130mm
tot 150+MV NATUURSTEEN 20x200mm
KOLOM OP POER 300x300x500mm o.k. 950-p
eea ntb iom constructeur

KOZIJN 1a, BUITENKOZIJNEN:
HARDHOUT 90x114mm,
DRAAIENDE/SCHUIVENDE DELEN DRM GESCHILDERD
ONDERDORPELS op M.V. DTS/ISOSTONE
HR++ BEGLAZING met Umax 0,8
GLAS o.v. <850mm+vloer GELAAGD

KOZIJN 01b, POTDEKSELWERK DEUR:
obv KOZIJNTYPE 01a
DEUR vv GEHENGEN en SPIJKERLATTEN 19x45mm
WRC DELEN /KANTPLANK IN LIJN MET WRC GEVEL
DAGKANTEN vv GECONTRAMALDE WRC LAT
VOOR STIJLEN LANGS (KOZIJNAFDEKKEND)
DRAAIPUNT GEHENG VOOR GEVELBEKLATING
(ivm gewicht eea ntb iom leverancier)

LAMMELEN:
HARDHOUTEN LATTEN 25x60mm hoh 50mm
STAALKADER, KOKER 60x60x5mm, GECOAT
(schuifrails ntb iom leverancier)

OVERHEADDEUR:
HÖRMANN LTH 40 MASSIEF HOUT
MET VINGERKLEMBEVEILIGING
DAGKANTEN vv GECONTRAMALDE WRC LAT
KLEUR/TYPE ntb iom OPDRACHTGEVER

KLEUREN & MATERIALEN

GARAGE, GEVEL	:	WRC POTDEKSLEWERK 22x200mm hoh 200mm, OFF BLACK
PLINT	:	ETERNIT ETERBOARD HD 10mm, GECOAT ZWART
KOZIJNEN, FRAME	:	HARDHOUT 90x114mm, ONBEHANDELD
BEGLAZING	:	HR++ Umax1,1, HELDER, o.k. <850+vloer GELAAGD
BEKLEDING	:	GEHENGDEUR vv POTDEKSELWERK, ALS GEVEL
DORPEL OP M.V.	:	DTS/BUVA ISOSTONE ONDERDORPEL, ZWART
DAK, HELLEND	:	RIET, 280mm, NATUREL
DAKLIJST	:	MULTIPAINT, H&H1618, NEVELWIT
NOKVORST	:	KERAMISCH, ZWART (als woning)
		vv STANDAARDGRIJZE MORTELRANDEN
BOOTHUIS, KOLOM	:	HARDHOUT 180x180mm VELLING KANT 5mm, ONBEHANDELD
KOLOMVOET	:	NATUURSTEEN tot 150+MV
HWA	:	VERZINKT STAAL, RONG
BOEIDELEN	:	MULTIPAINT, GETRAPT, GESCHILDERD, WIT
PLAFOND	:	MULTIPAINT, GESCHILDERD, NEVELWIT
DAKTRIM	:	ALUMINIUM, RECHT, BLANK GEANODISEERD
LAMELLEN	:	HARDHOUTEN LATTEN 25mm, ONBEHANDELD
		KADER KOKER 60x60, GECOAT ZWART

DEFINITIEVE MATEN EN AFMETINGEN
BESTAANDE TOESTAND IN HET WERK
TE CONTROLEREN
DIT GELDT OOK VOOR DE PERCEELGRENZEN
CONSTRUCTIE:
DIMENSIES EN PLAATSING CONSTRUCTIEVE
ONDERDELEN NADER TE BEPALEN iom
CONSTRUCTEUR

H en E architecten
VAARTWEG 187, 1017 ST AMSTERDAM
TEL.(020)6263636 FAX.(020)6263672

OPDRACHTGEVER
FAM. GROENEWEGEN
DE KREEK 21
1231 NM LOOSDRECHT

PROJECT
VERKEIJWEN GARAGE & PLAATSEN BOTENLOODS
DE KREEK 21
1231 NM LOOSDRECHT

FASE
BOUWAANVRAAG

ONDERDEEL
NIEUWE TOESTAND
PLATTEGRONDEN, AANZICHTEN, SNEDEN

GETS / GEZ.
YB

SCHAAL
1:100

DATUM
23.08.2018
DATUM AFDRUK
23.08.2018

WIJZ.DAT.

BESTEKNR.
4478

BLADNR.
BA-03

FORMAAT
A0

© COPYRIGHT H EN E ARCHITECTEN BV
KVK 32020375, ARCH REG. U/KG/36.059 / U/OO/036007

DIT ONTWERP IS BESCHERMD KRACHTENS DE AUTEURSWET. OPENBAARMAKING EN VERVEELVOUDIGING ERVAN IN WELKE VORM DAN OOK IS ZONDER SCHRIFTELIJKE TOESTEMMING VAN DE EIGENAAR VERBODEN.