




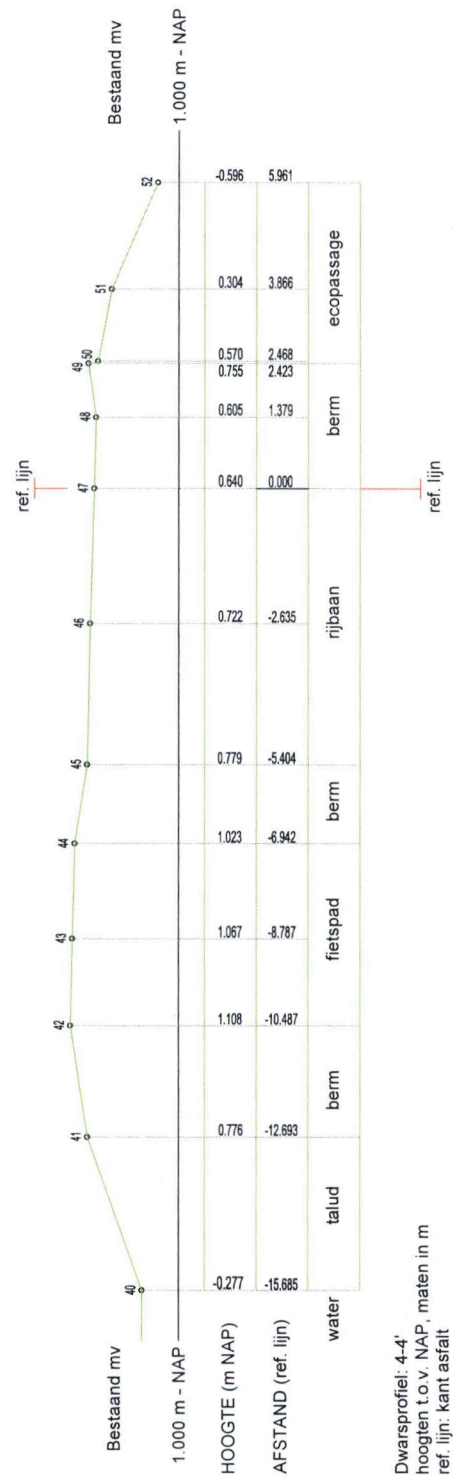


18.025140

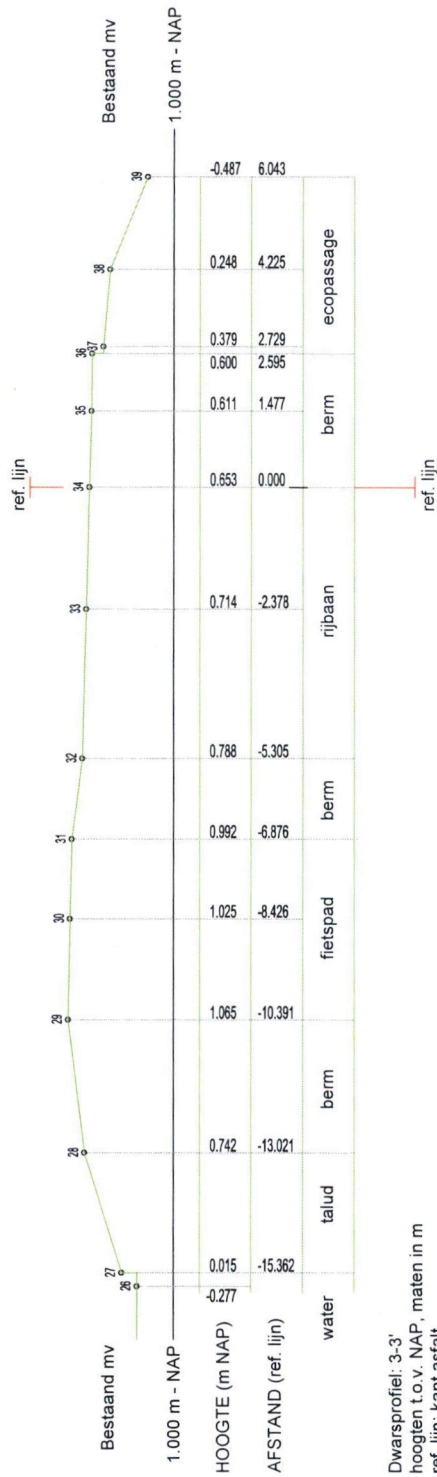

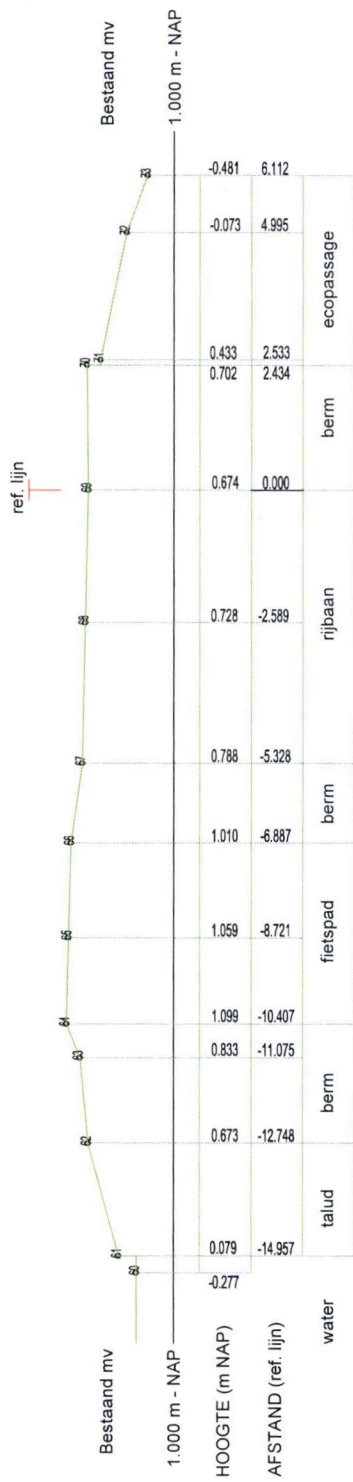

Dwarsprofiel: 5-5'  
 hoogten t.o.v. NAP, maten in m  
 ref. lijn: kant asfalt

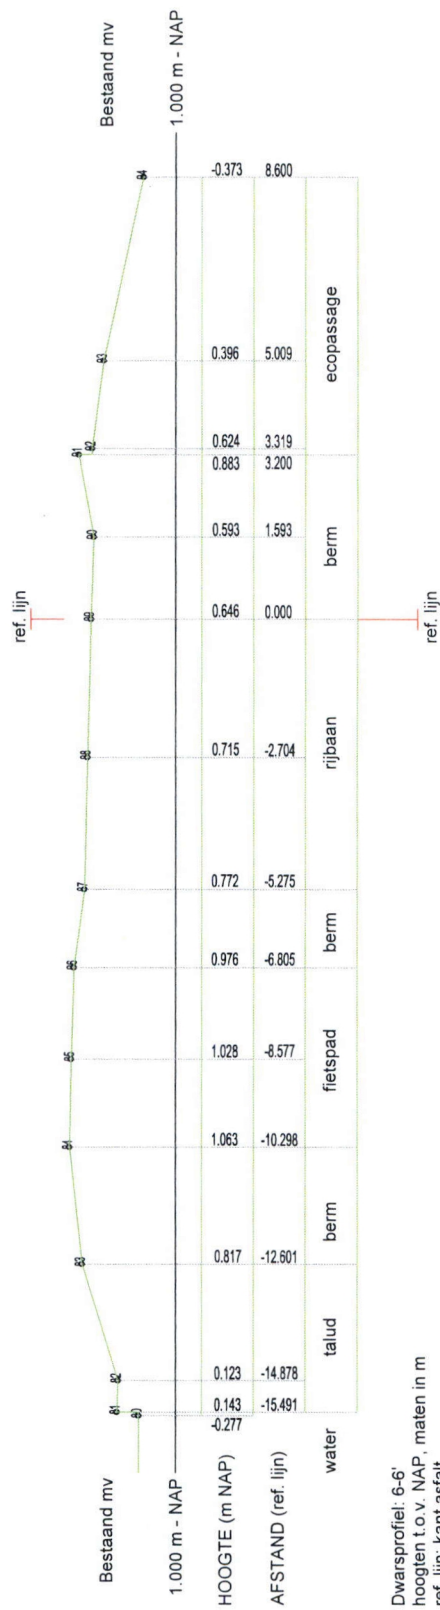


Dwarsprofiel: 6-6'  
 hoogten t.o.v. NAP, maten in m  
 ref. lijn: kant asfalt




Omschrijving  
 Inmeting bestaande situatie  
 Ecopassage Naardervaart  
 profiel 5 en 6


Project nummer	R9110
Tekening nummer	R9110-ecop-1
Blad	4 / 6
Schaal	1 : 100
Datum	02-02-2018
Formaat	A3

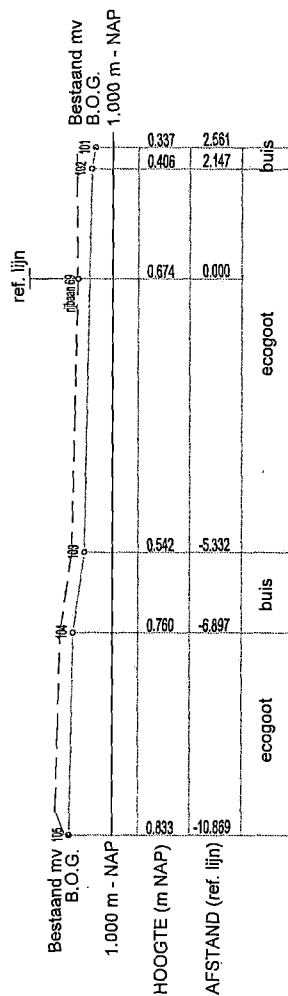

Dwarsprofiel: 8-8' Binnen Onderkant Goot (B.O.G.)  
hoogten t.o.v. NAP, maten in m  
ref. lijn: kant asfalt, grijze onderbrokelijn is maaiveld

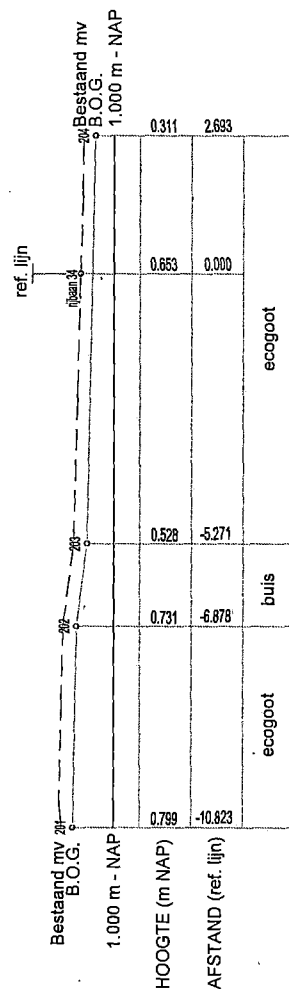


Dwarsprofiel: 9-9' Binnen Onderkant Goot (B.O.G.)  
hoogten t.o.v. NAP, maten in m  
ref. lijn: kant asfalt, grijze onderbrokelijn is maaiveld

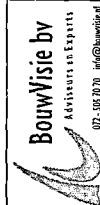


BouwVisie bv  
Kalkbuisstraat 115  
071-562 7070 info@bouwvisie.nl

Onschrijving  
Inmeting bestaande situatie  
Ecopassage Naardervaart  
profiel 8 en 9 B.O.G.


Project nummer  
R9110  
Tekening nummer  
R9110-ecop-1  
Blad  
6/6  
Formaat  
1:100  
AS

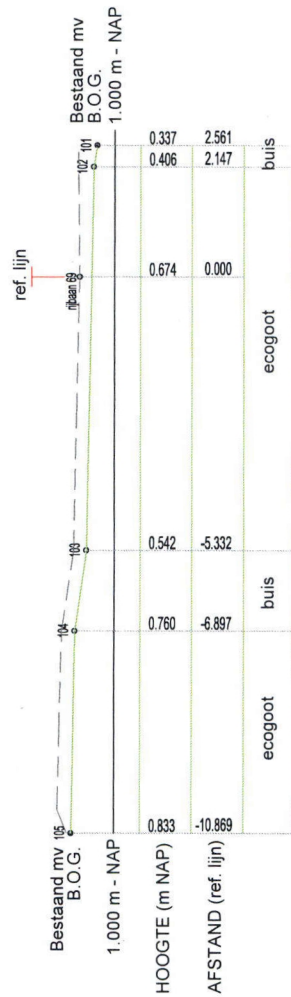


Dwarsprofiel: 8-8' Binnen Onderkant Goot (B.O.G.)  
hoogten t.o.v. NAP, maten in m  
ref. lijn: kant asfalt, grijze onderbrolleijn is maaiveld

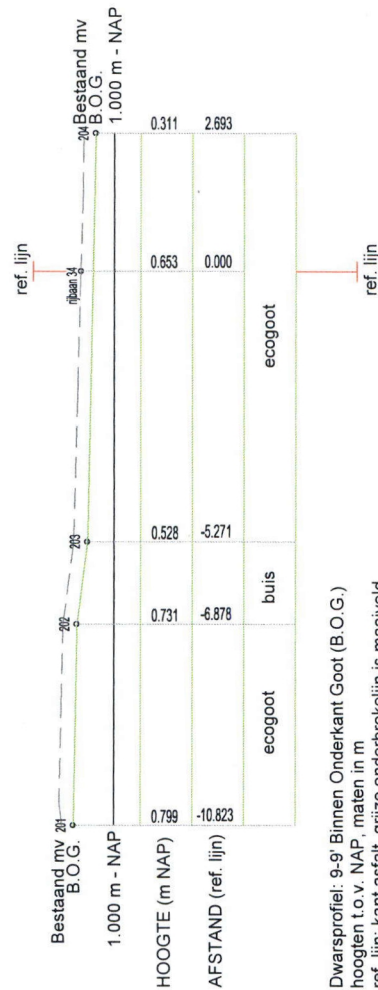

Dwarsprofiel: 9-9' Binnen Onderkant Goot (B.O.G.)  
hoogten t.o.v. NAP, maten in m  
ref. lijn: kant asfalt, grijze onderbrolleijn is maaiveld

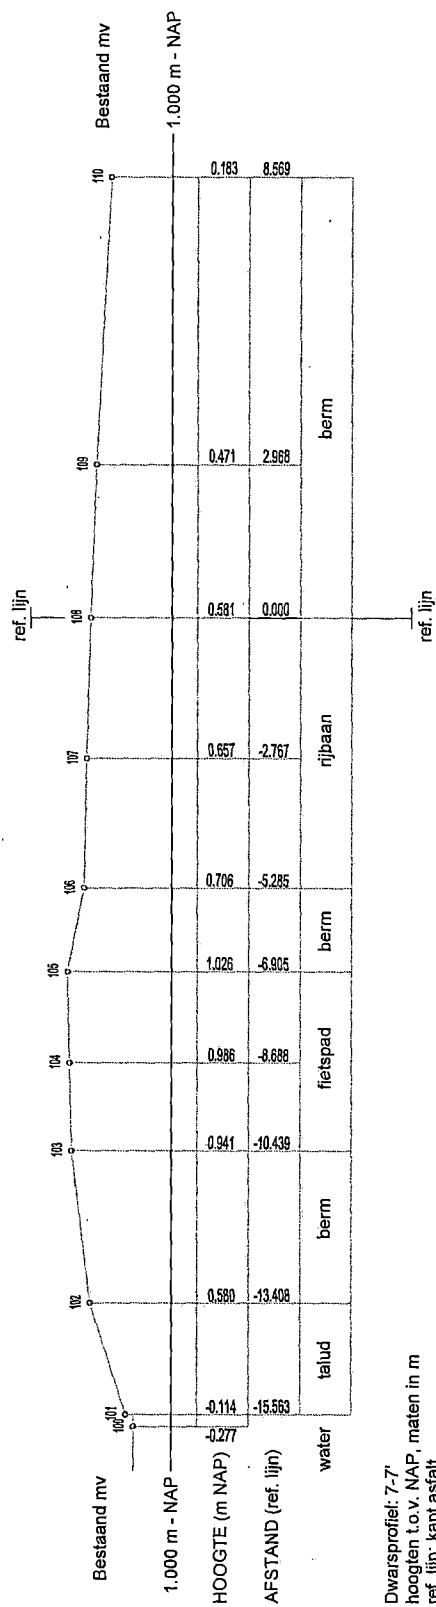


Dwarsprofiel: 7-7'  
 hoogten t.o.v. NAP, maten in m  
 ref. lijn: kant asfalt

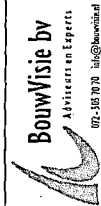


Omschrijving  
 Inmeting bestaande situatie  
 Ecopassage Naardervaart  
 profiel 7

Project nummer  
 R9110  
 Tekening nummer  
 R9110-ecop-1  
 Blad  
 5 / 6  
 Schaal  
 1 : 100  
 Formaat  
 A3

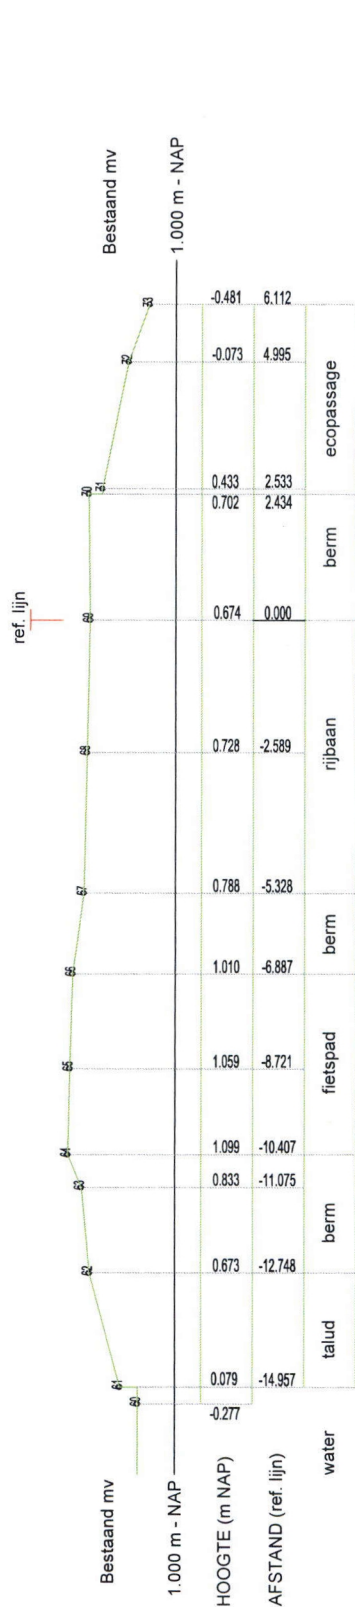

Dwarsprofiel: 5-5'  
 hoogten t.o.v. NAP, maten in m  
 ref. lijn: kant asfalt

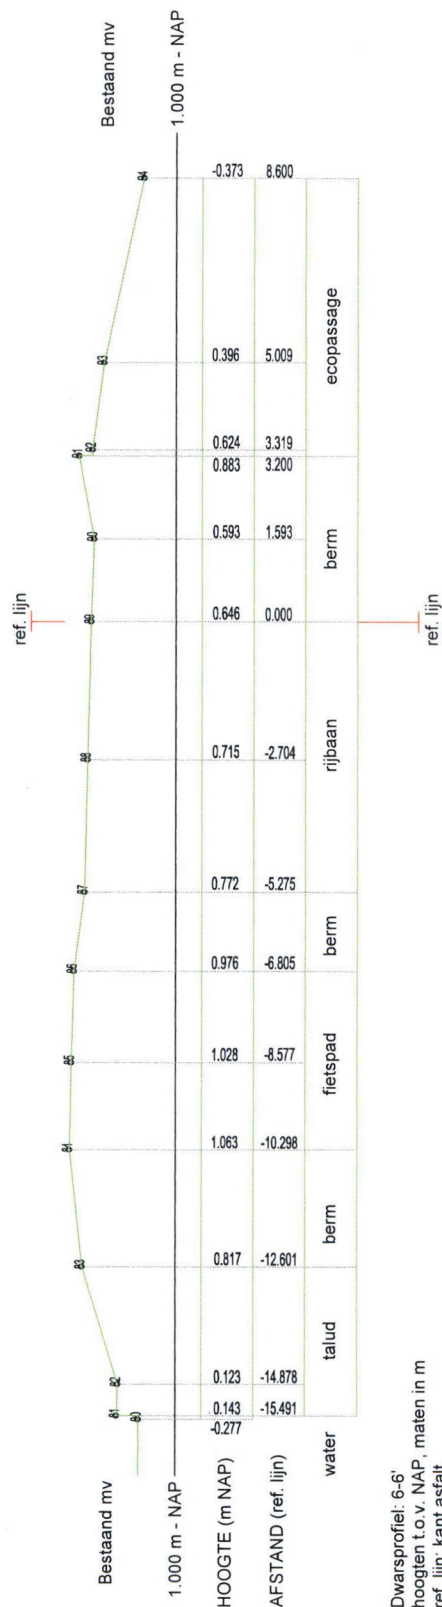

Dwarsprofiel: 6-6'  
 hoogten t.o.v. NAP, maten in m  
 ref. lijn: kant asfalt