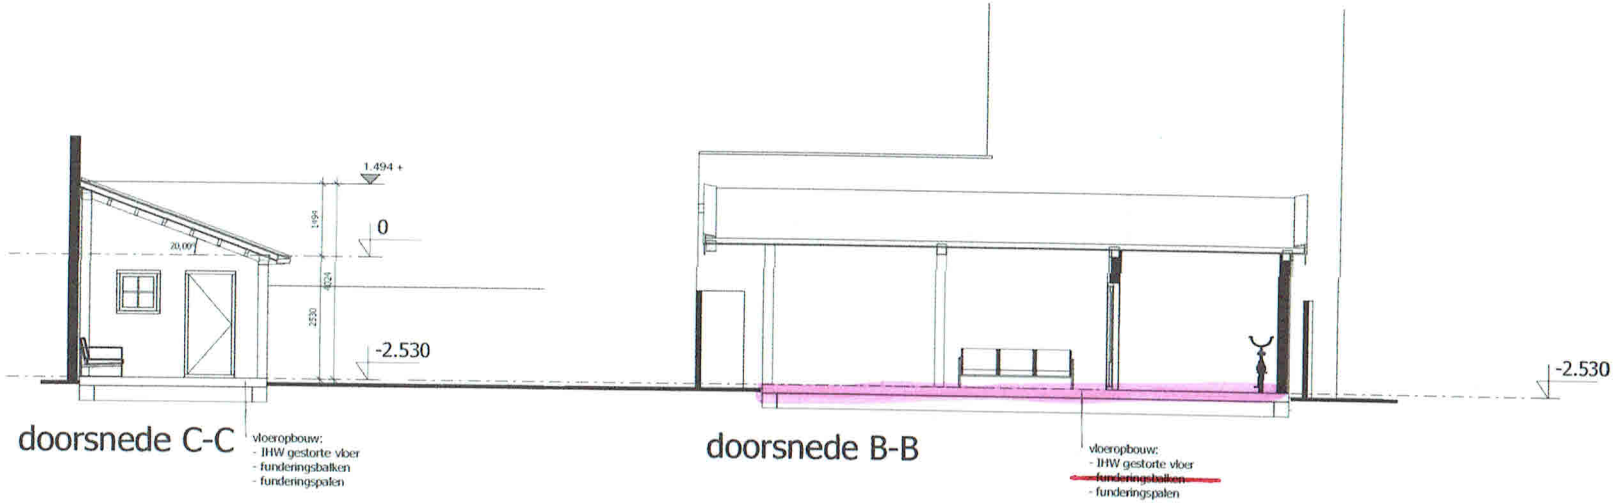
1.494 +
0
-2.530
-2.530
doorsnede C-C
vloeropbouw:
- IHW gestorte vloer
- funderingsbalken
- funderingspalen
doorsnede B-B
vloeropbouw:
- IHW gestorte vloer
- funderingsbalken
- funderingspalen

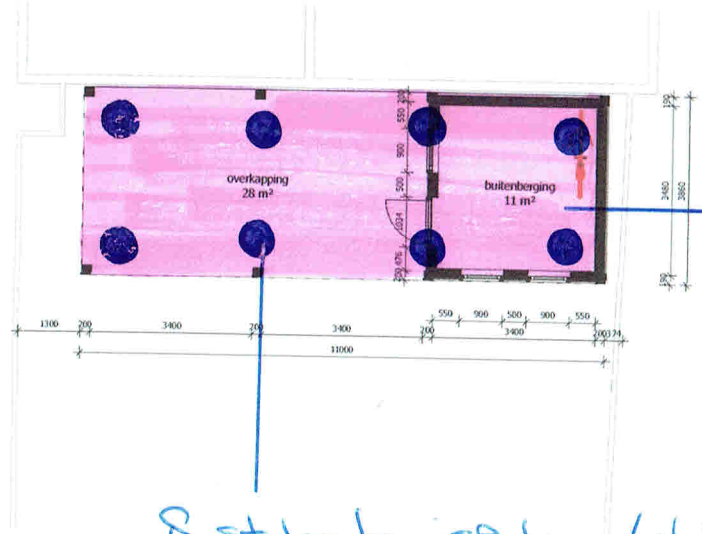
overkapping
28 m²
buitenberging
11 m²
betonplaat d = 160 mm
Ø8 - 150 - 150
onder + boven
8 staven buisstalen Ø168
L ≈ 9.0 m.

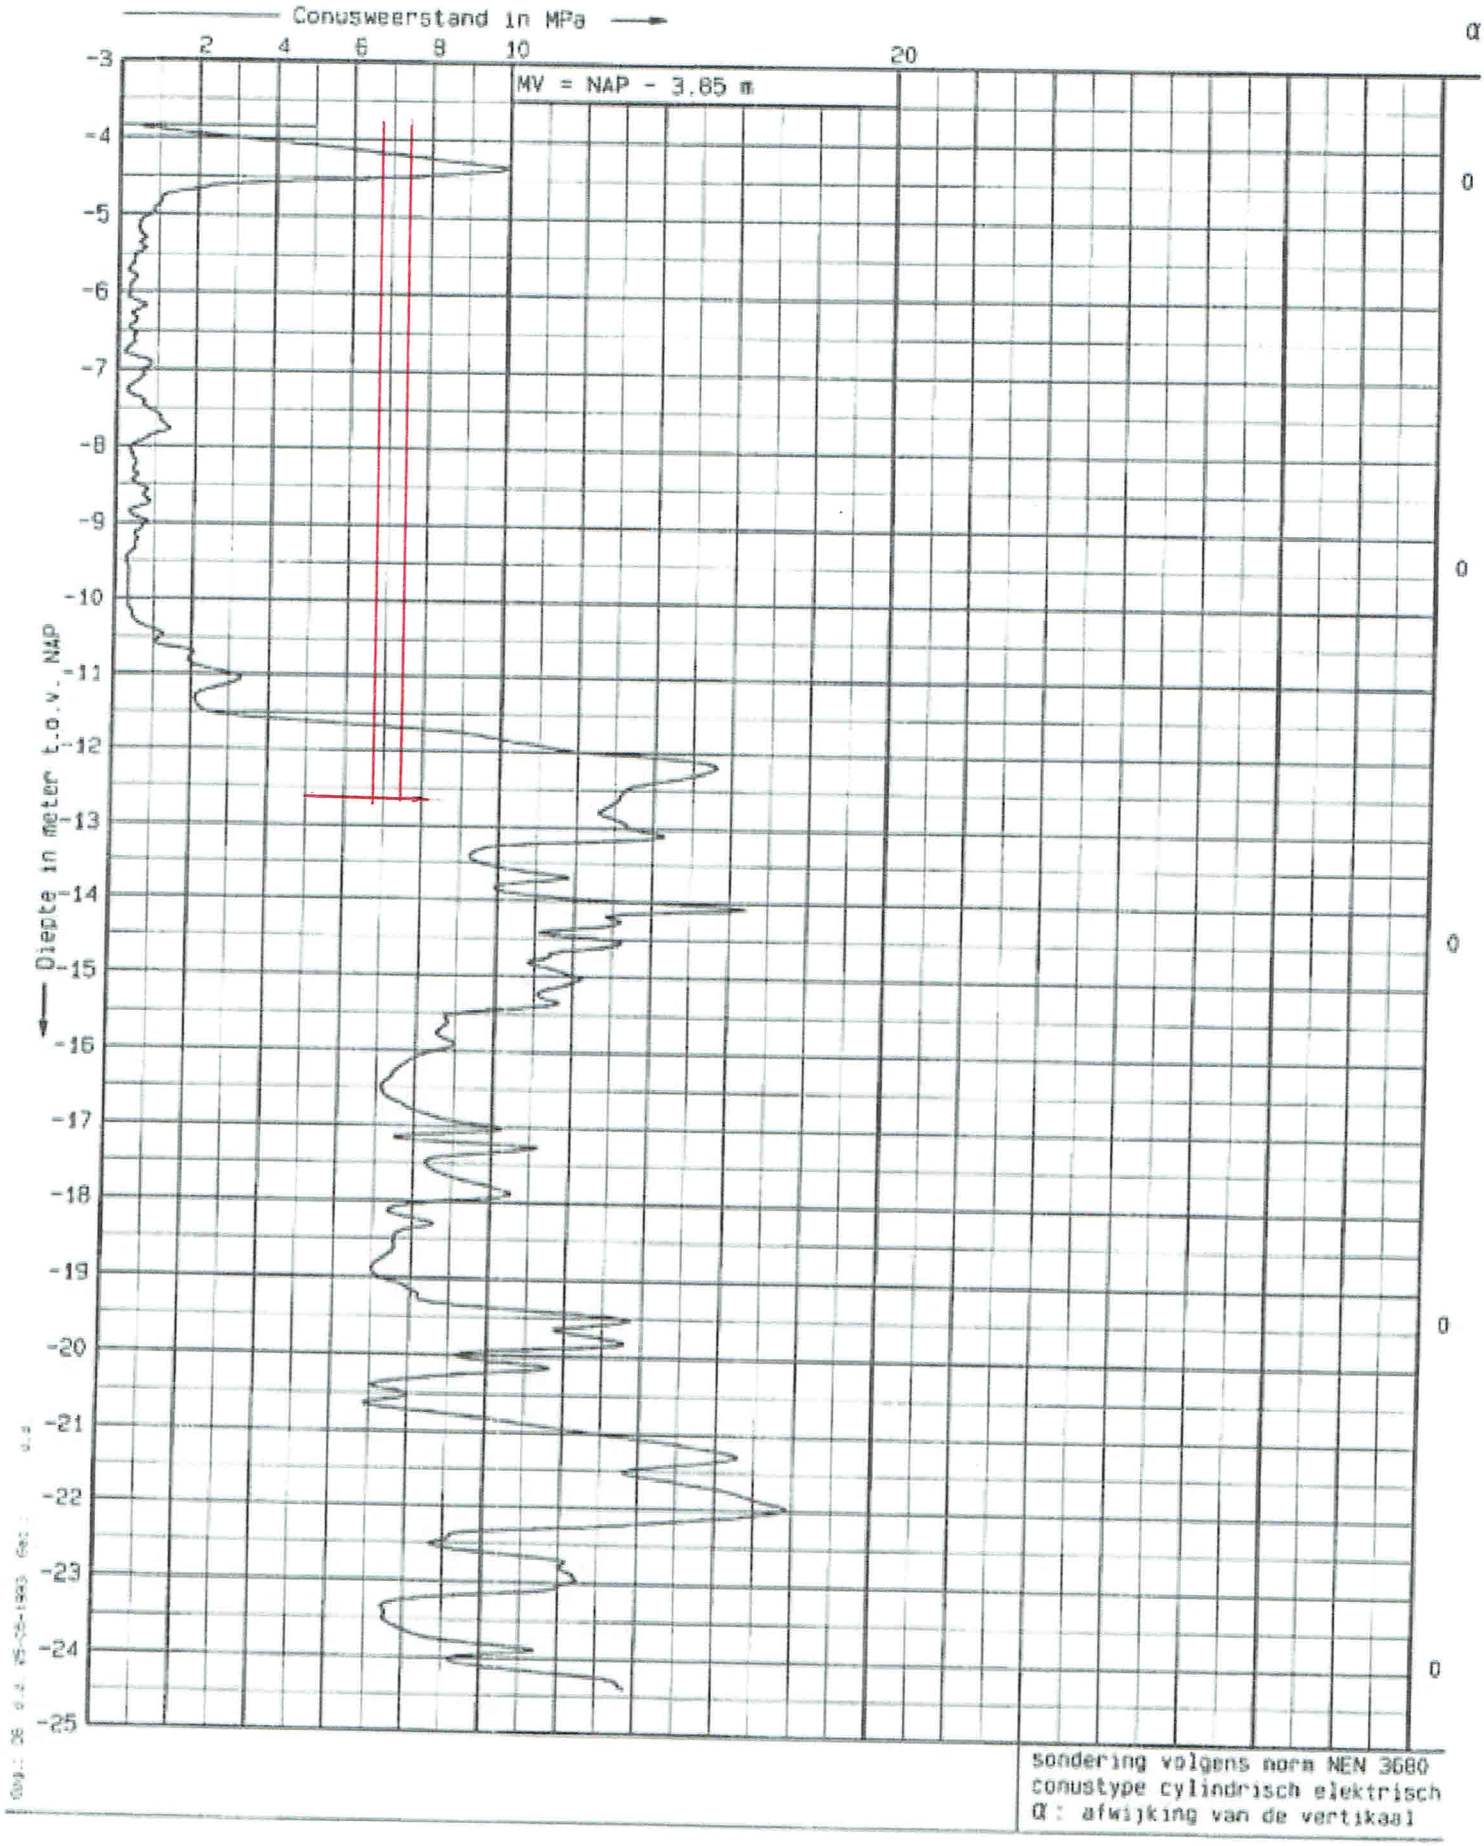

sondering volgens norm NEN 3680
conustype cylindrisch elektrisch
α : afwijking van de vertikaal