


Aanvraag vergunning vervanging steiger Jaagpad ter hoogte van  
Vreelandseweg 22, Nederhorst den Berg woning  
Tekening van gewenste steiger binnen de toegestane grootte van 18m<sup>2</sup>

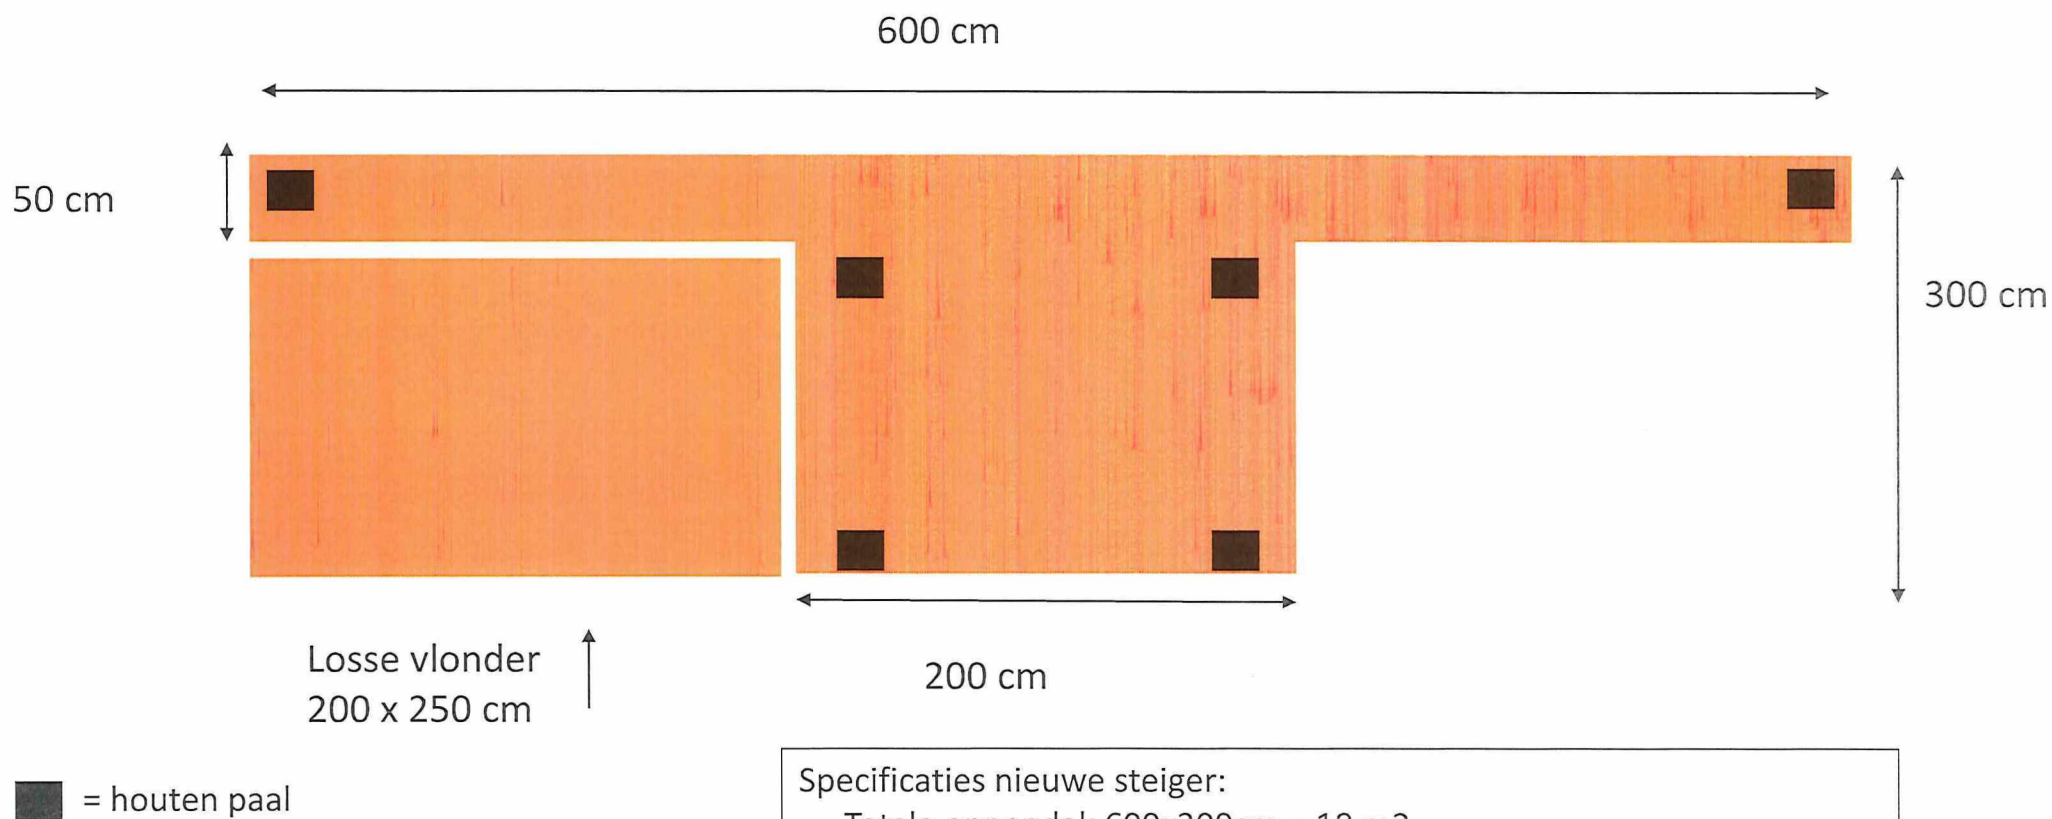

Specificaties nieuwe steiger:

- Totale oppervlak 600x300cm = 18 m<sup>2</sup>
- Steiger steekt 3 meter het water in
- Steiger valt binnen de toegestane grootte van 18m<sup>2</sup>