


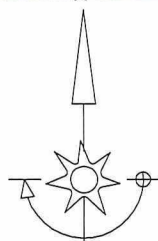

Situatie

schaal 1:1000
Vreelandseweg 4
1393PG Nigtevecht

kadastraal:
gemeente Nigtevecht A 1177



opdrachtgever :

Vreelandseweg 4
1393PG Nigtevecht
06-54677627 / nageldemontage@hetnet.nl

onderdeel :

Situatie woning
Vreelandseweg 4

project nr.

18-04

datum

04-05-2018

schaal


1:100

blad

Sit.1

Archi-
nova,
architectenbureau

Middenweg 1
3641 RB Mijdrecht
tel. 0297-521673
fax. 0297-521674

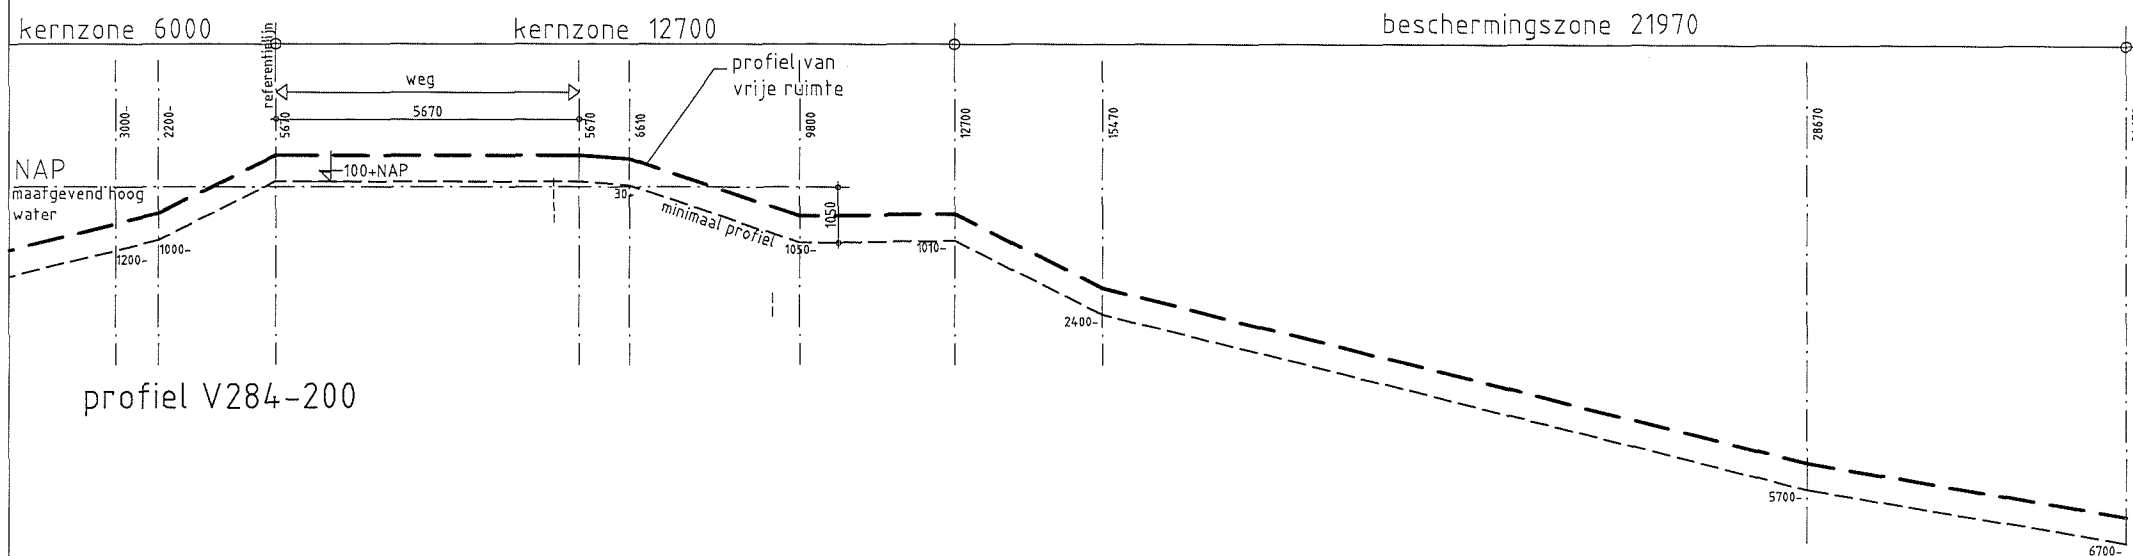

profiel V284-200

opdrachtgever :
Vreelandseweg 4
1393PG Nigtevecht
06-54677627 / nageldemontage@hetnet.nl

onderdeel :
Doorsnede dijkpofiel
Vreelandseweg 4


project nr.
18-04

datum
04-05-2018

schaal
1:100

blad

dsn.1

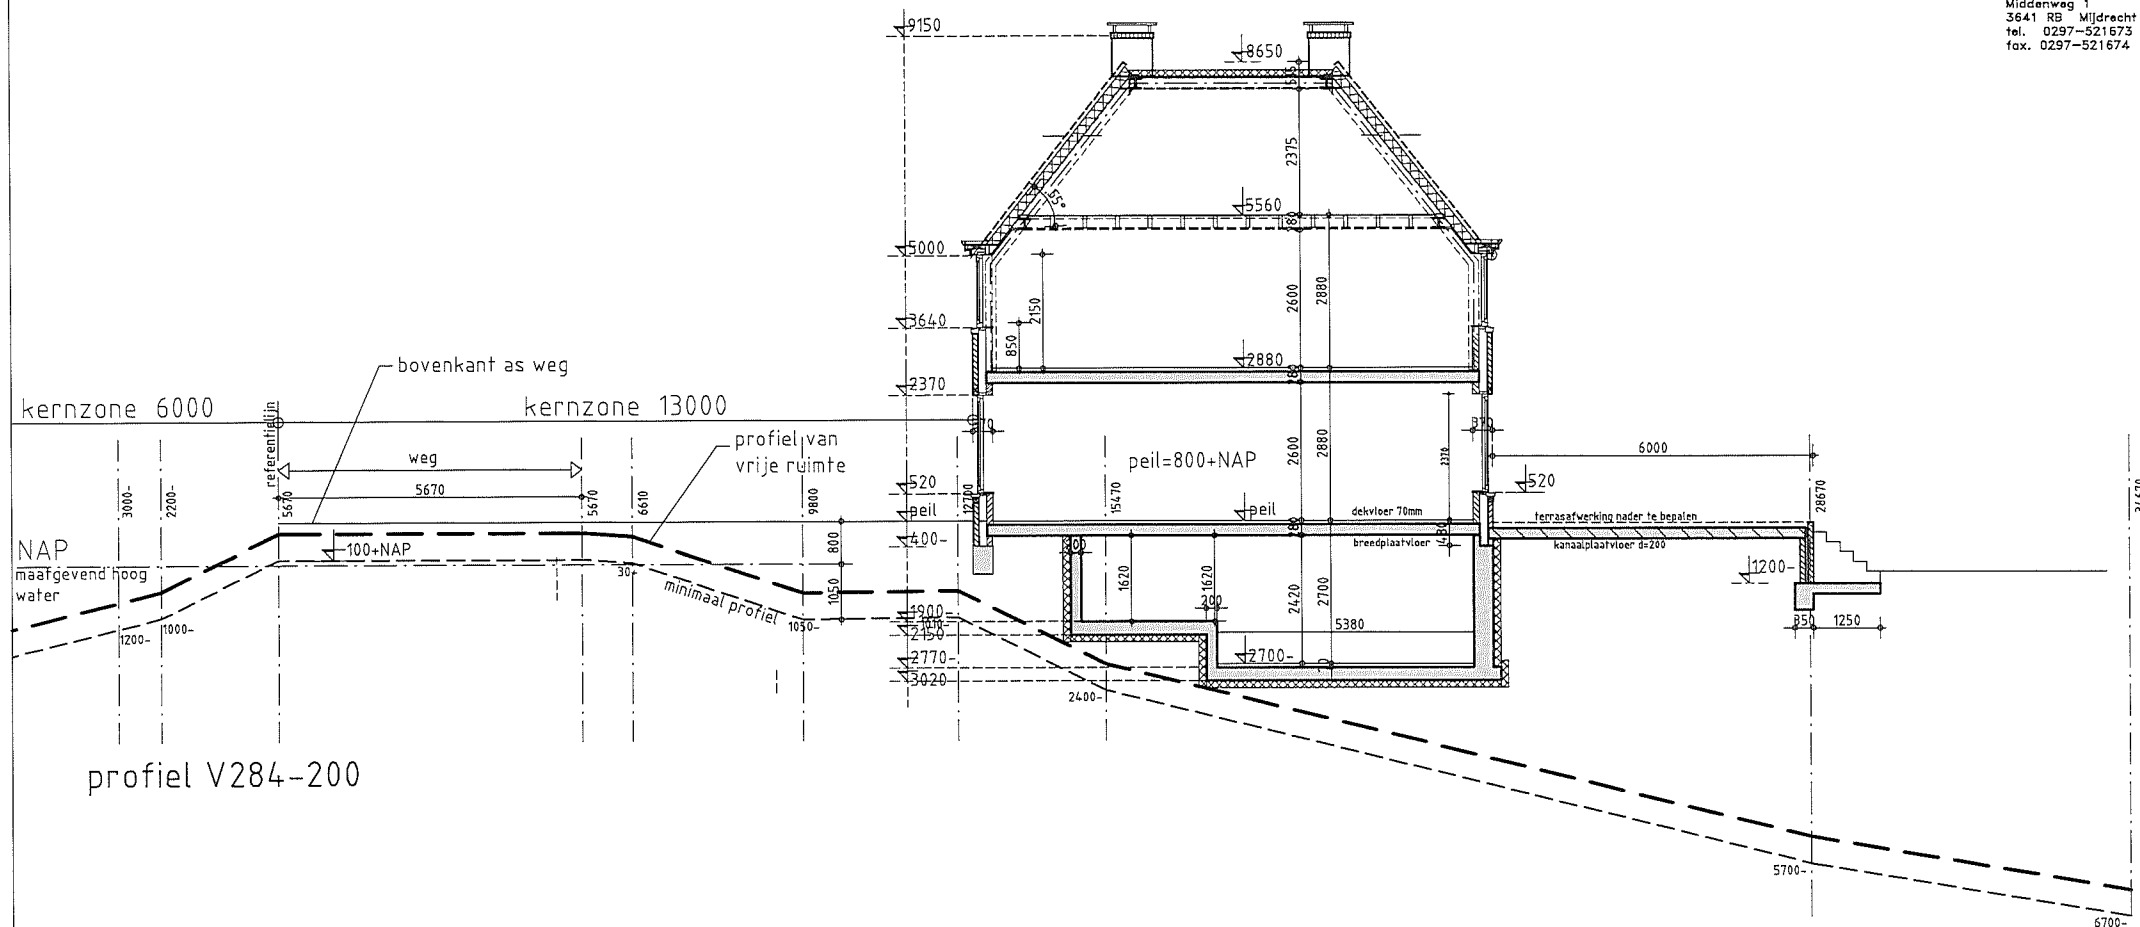

opdrachtaefer :

Vreelandseweg 4
1393PG Nigtevecht
06-54677627 / nageldemontage@hetnet.nl

onderdeel :

Doorsnede dijkeprofiel
Vreelandseweg 4

project nr.

18-04

datum

04-05-2018

schaal

1:100

blad

dsn.2