
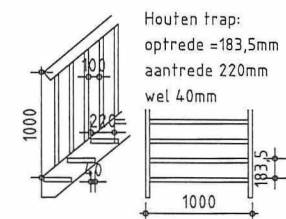
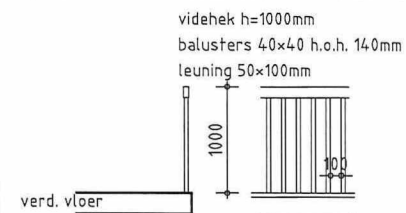


Situatie

schaal 1:1000
Vreelandseweg 4
1393PG Nigtevecht

kadastraal:
gemeente Nigtevecht A 1177

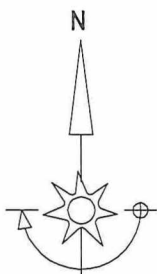

trapbomen en traptreden d=38mm

Renvooi

| symbool | betekenis |
|---------|--|
| | warmtepomp |
| | buffervat warmtepomp |
| | wasmachine en wasdroger |
| | kooktoestel |
| | meterkast |
| | rookmelder (volgens NEN 2555) |
| | warmerugwinunit ventilatiesysteem |
| | aanzuigpunt warmerugwinventilatiesysteem |
| | uitblaaspunt warmerugwinventilatiesysteem |
| | plaats en aantal in overleg met installateur |
| | vorstvrije buitenkraan |

Inbraakwerendheid van de gevelopeningen
Weerstandklasse 2 volgens de NEN 5096

Badkamers en toiletten voorzien van vloer-
en wandtegels tot tegen het plafond

Natuurlijke ventilatie:
- verblijfsruimte min. 0,7dm³/s /m²
Mechanische ventilatie:
- verblijfsruimte met kooktoestel min. 21dm³/s
- badruimte 14dm³/s
- toiletruimte 7dm³/s

Kleuren en materialen

| Onderdeel | materiaal | Kleur |
|-----------------|----------------------|----------------|
| gevel | metsewerk | rood |
| plint | metsewerk | donker gevoegd |
| kozijnen | meranti | wit |
| ramen en deuren | meranti | d.grijs |
| boeideel | red cedar | wit |
| goot | red cedar | wit |
| dakbedekking | keramische dakpannen | donker |

opdrachtgever :

Vreelandseweg 4
1393PG Nigtevecht
06-54677627 / nageldemontage@hetnet.nl

onderdeel :

Definitief ontwerp woning
Vreelandseweg 4


project nr.
18-04

datum
04-05-2018


schaal
1:100

blad





DO.1

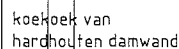

B e g a n e g r o n d

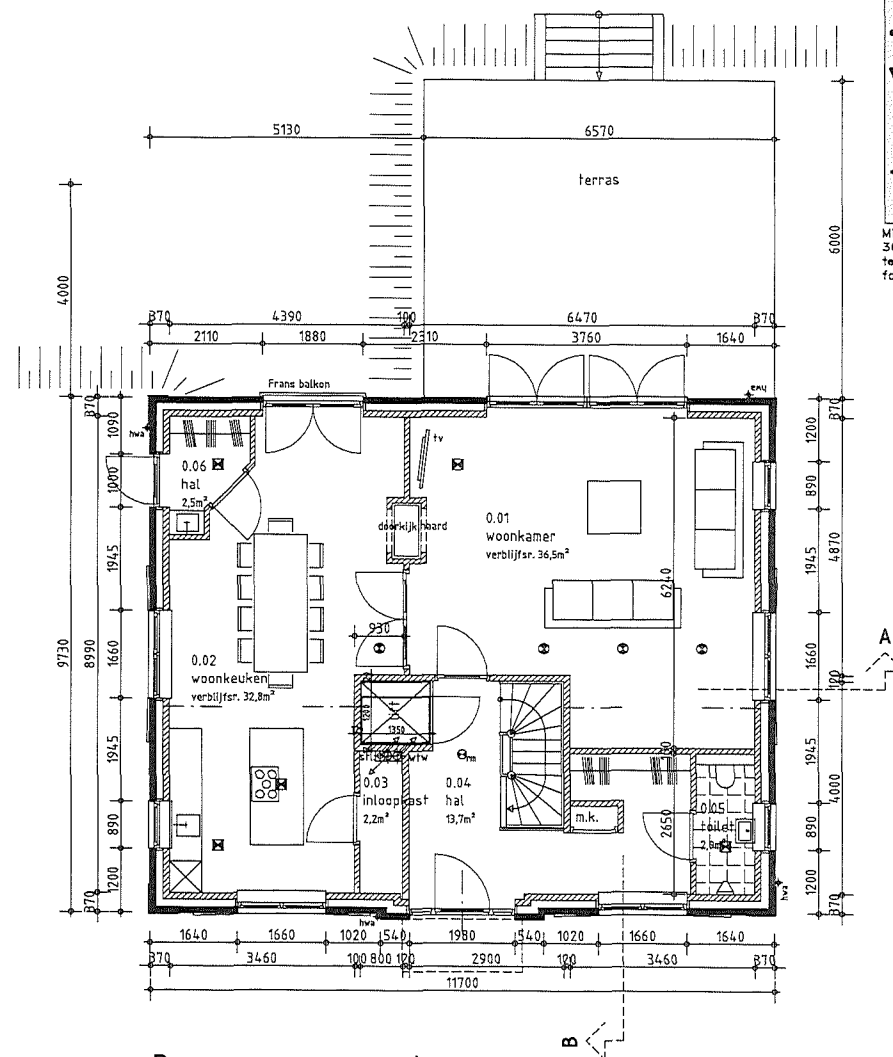

DO.2

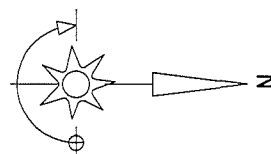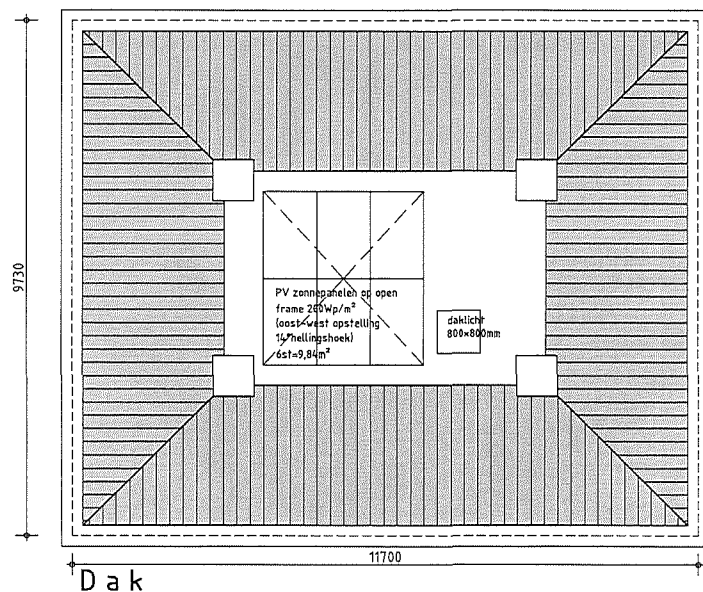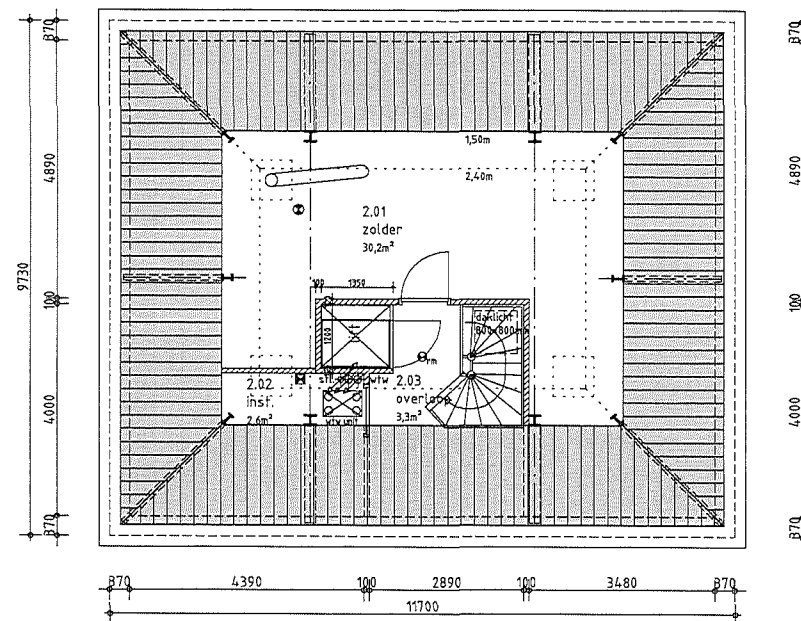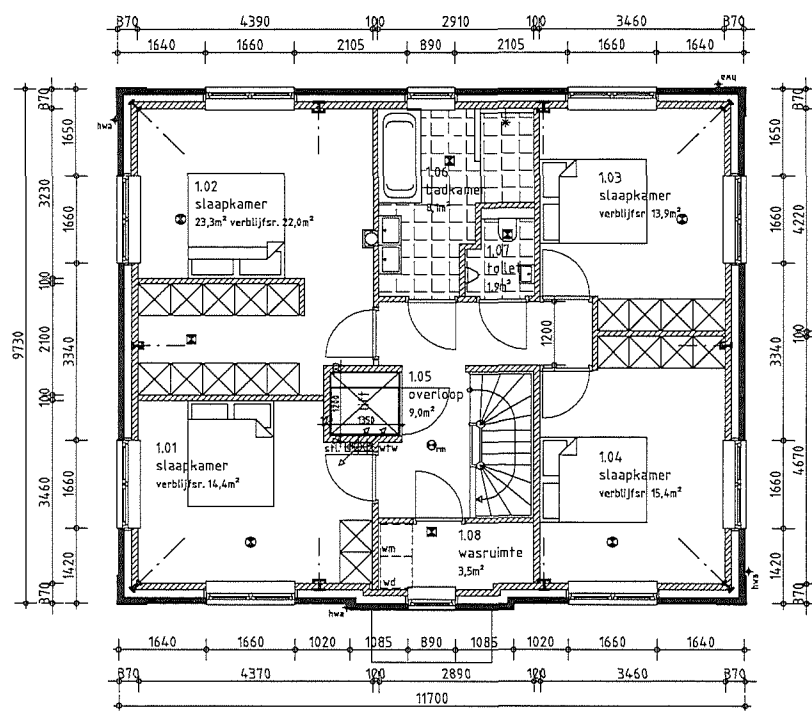

opdrachtgever :
Vreelandseweg 4
1393PG Nigtevecht
06-54677627 / nageldemontage@hetnet.nl

onderdeel :
Definitief ontwerp woning
Vreelandseweg 4


project nr.
18-04
datum
04-05-2018
schaal
1:100

blad


DO.3



Voorgevel

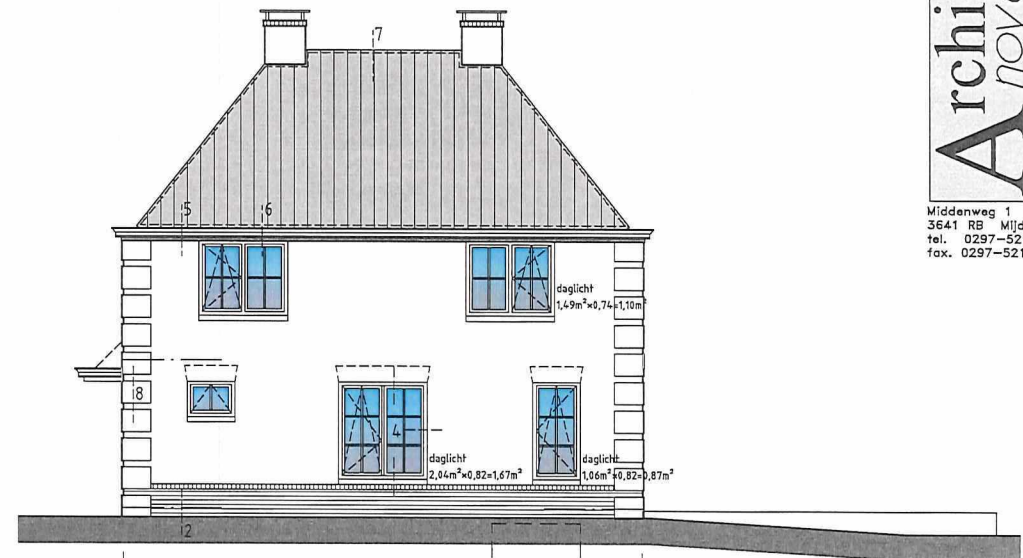

Zijgevel

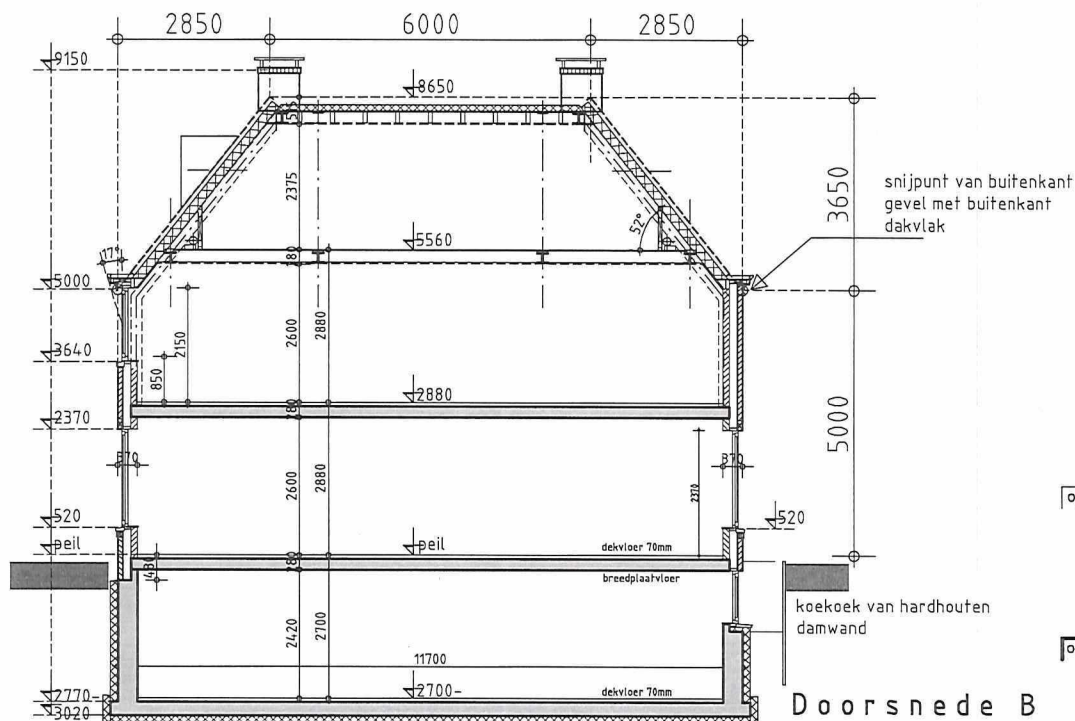

Doorsnede B

opdrachtgever
Vreelandseweg 4
1393PG Nigtevecht
06-54677627 / nageldemontage@hetnet.nl

onderdeel :
Definitief ontwerp woning
Vreelandseweg 4

project nr.
18-04

datum
04-05-2018


schaal
1:100

blad


DO.4



Achtergevel

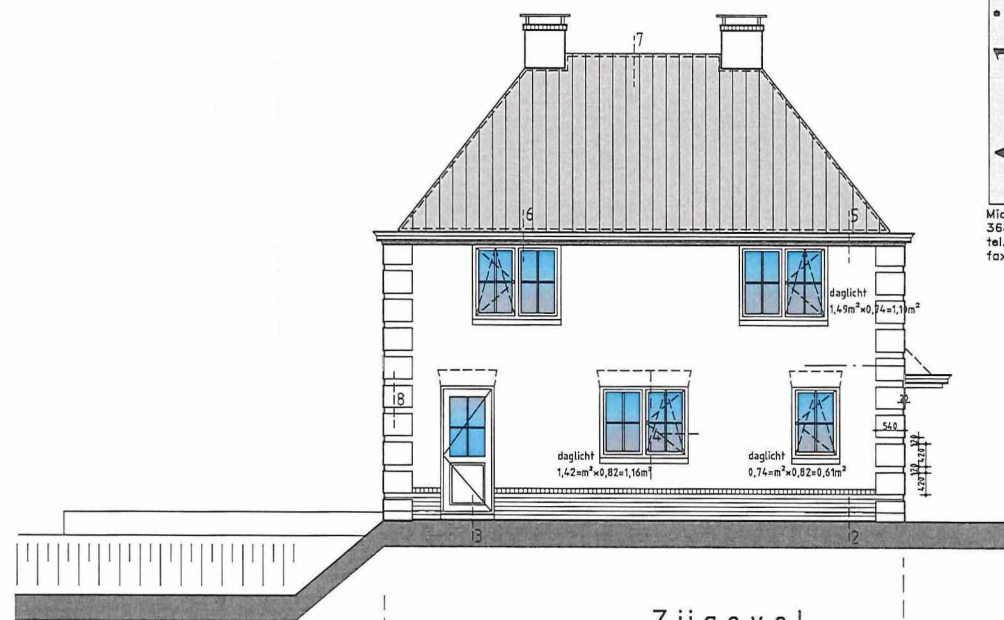

Zijgevel

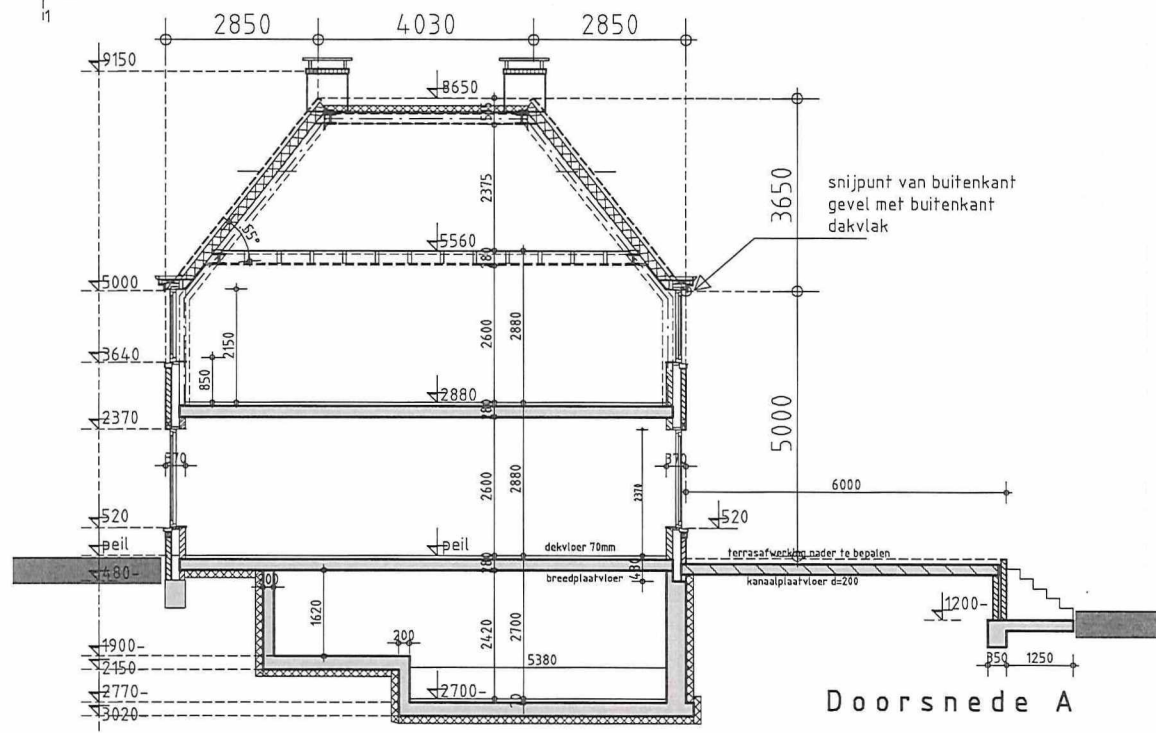

Doorsnede A

opdrachtgever :

Vreelandseweg 4
1393PG Nigtevecht
06-54677627 / nageldemontage@hetnet.nl

onderdeel :

Definitief ontwerp woning
Vreelandseweg 4

project nr.

18-04

datum

04-05-2018

schaal

1:100

blad

DO.5