



kelder

begane grond

1^e verdieping

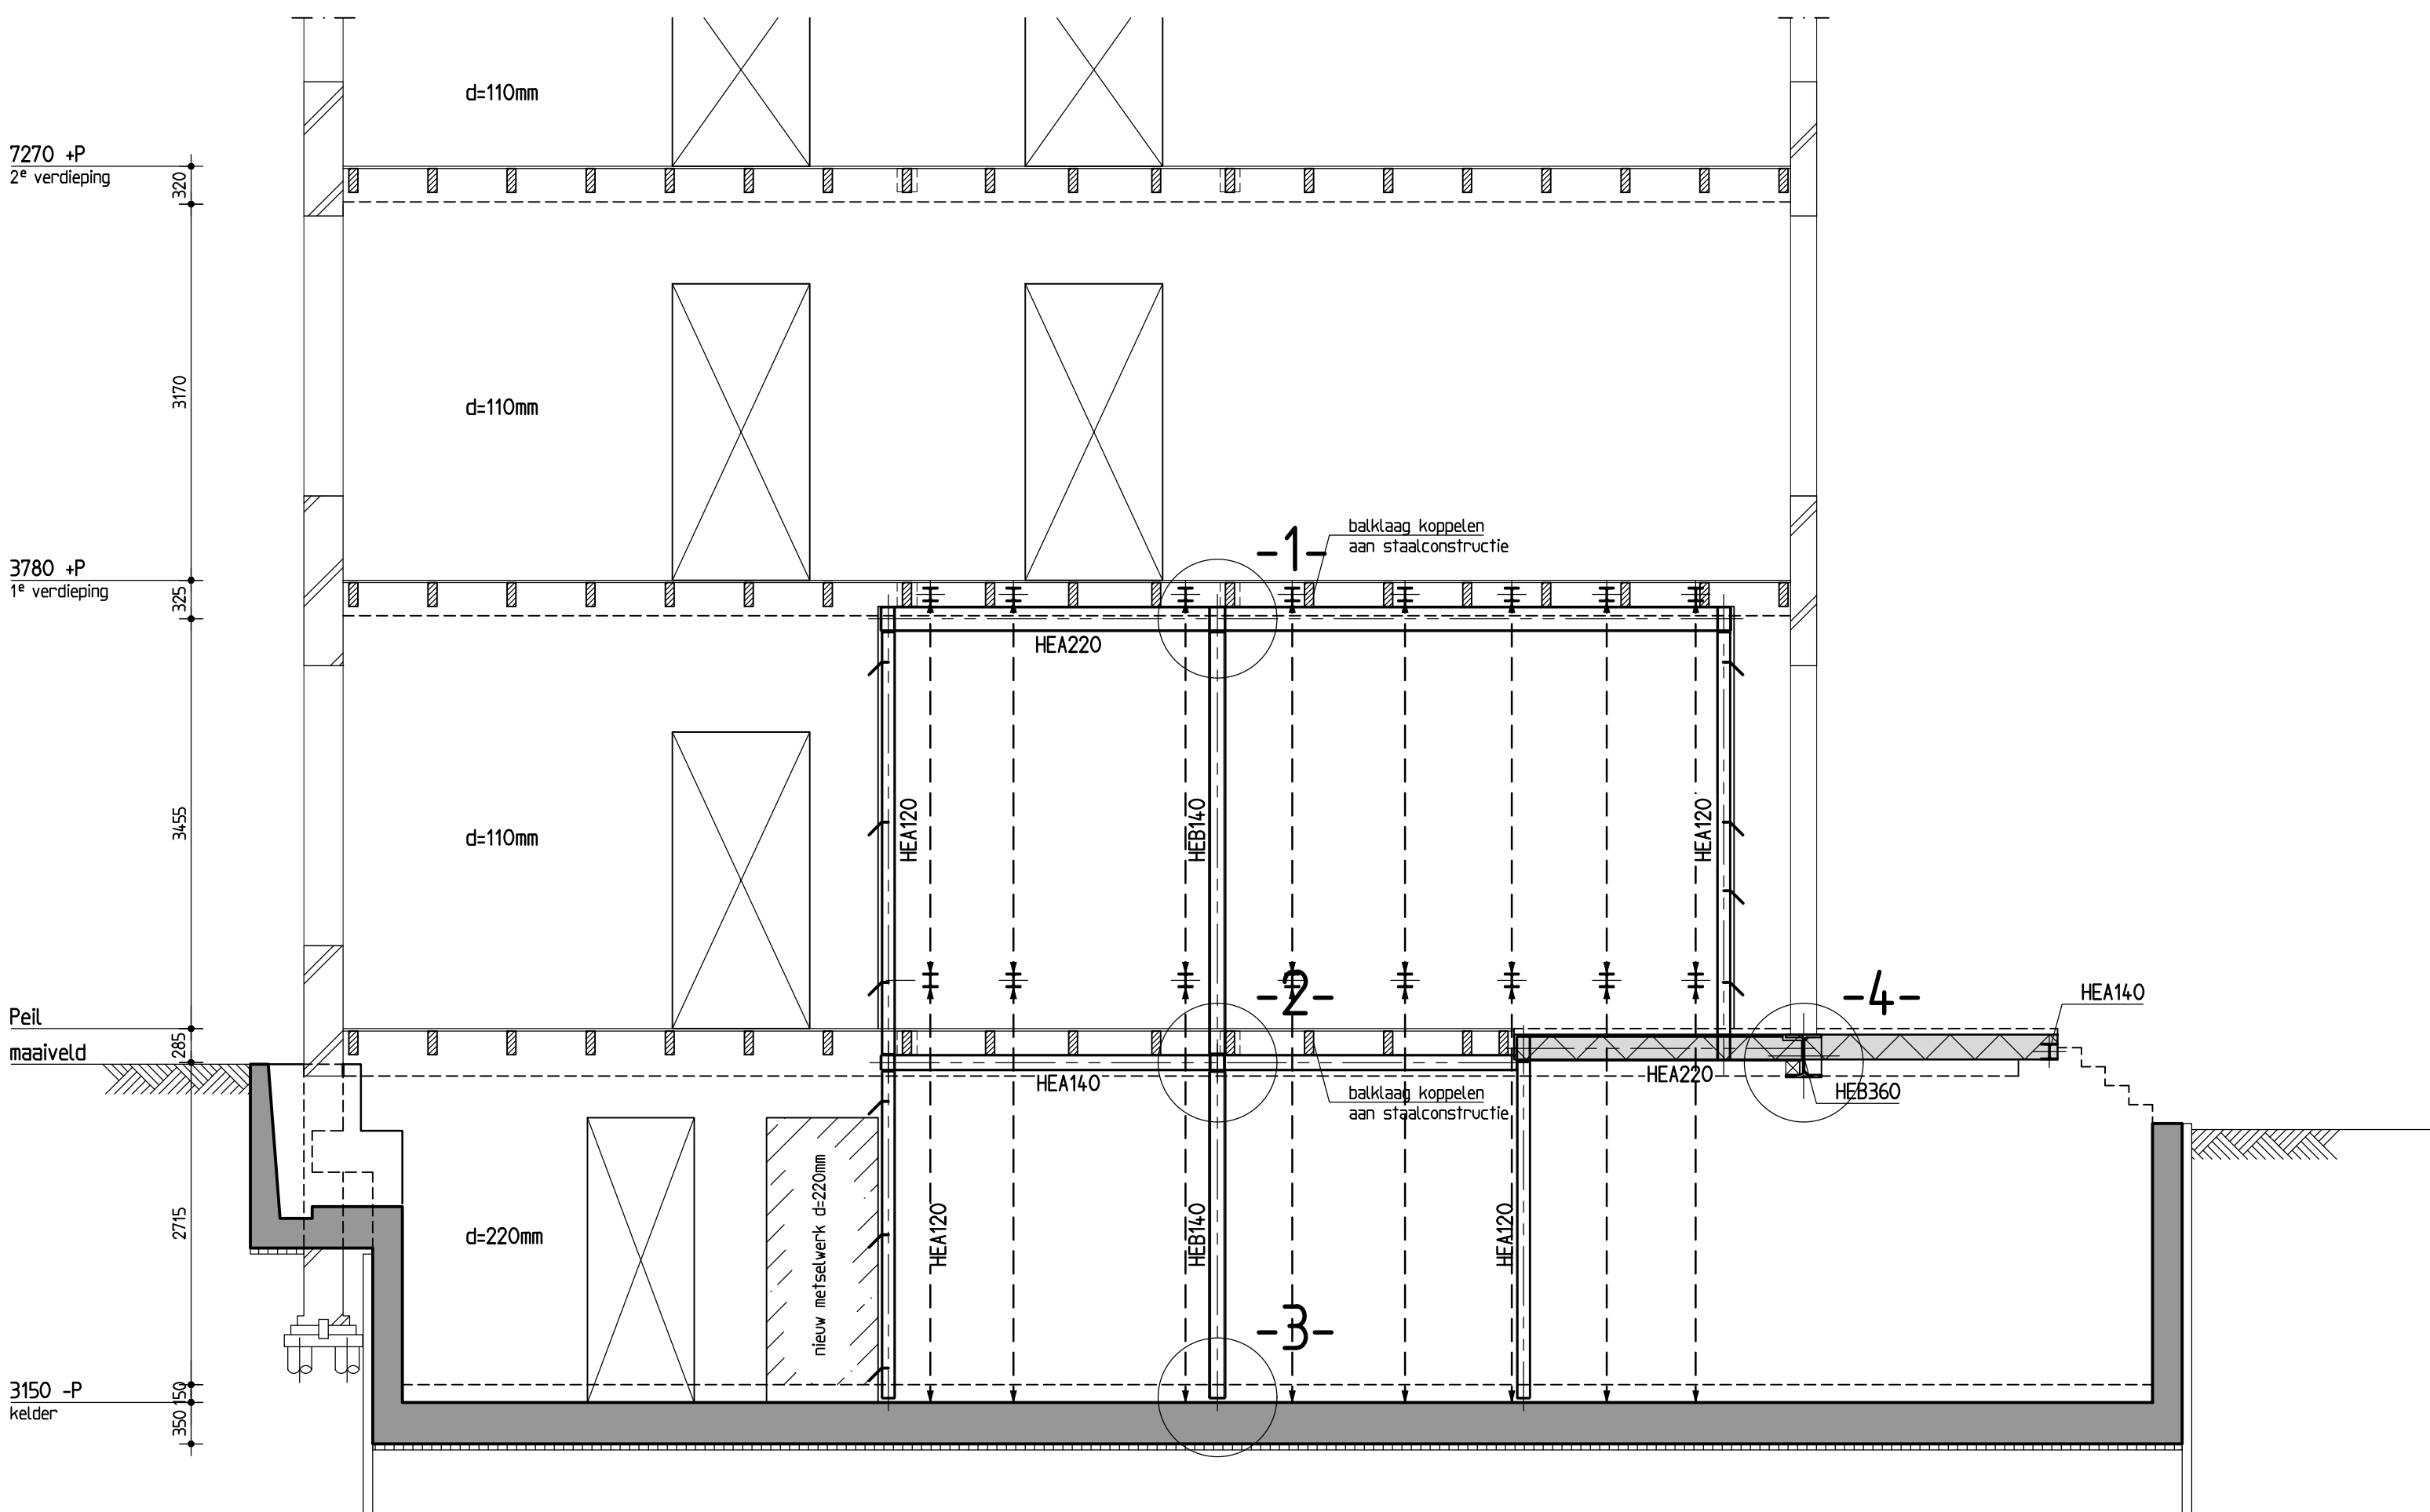


doorsnede A-A
NB. nieuwe paten niet getekend


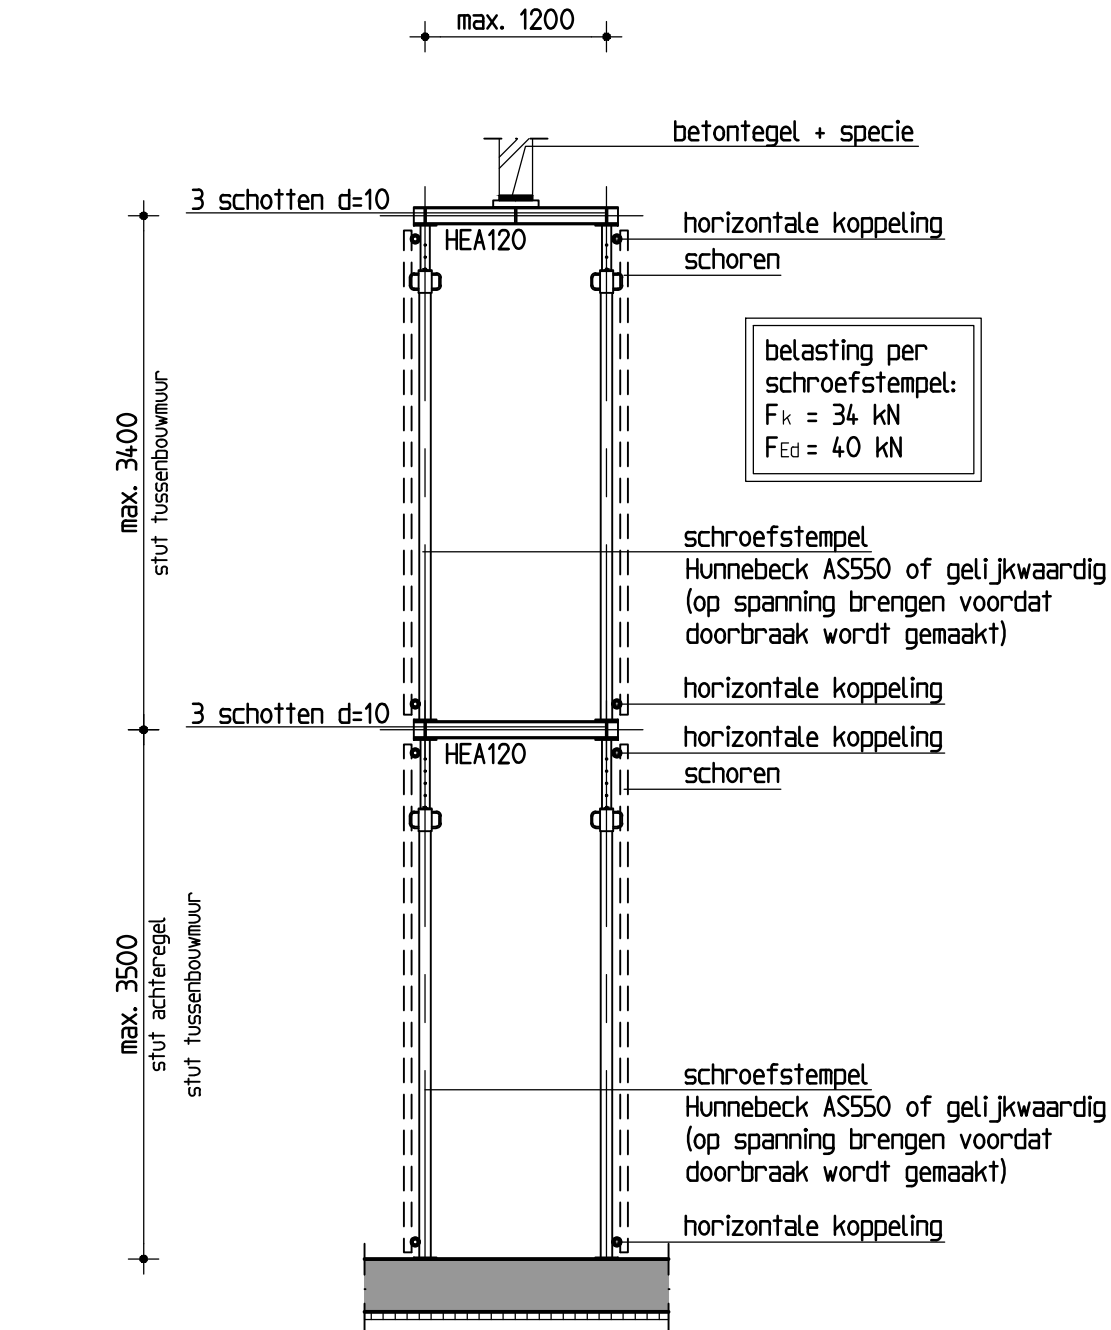


principe balansconstructie
h.o.h.-afstand balansconstructies max. 900mm

h.o.h.-afstand balansconstructies max. 900mm
NB. Met de aangegeven balansconstructie wordt de dragende wand onderstempeld.
Stutconstructie niet boven en/of onder bestaande sparringen plaatsen (h.v. te controleren).
De houten balklaag moet separat worden afgestempeld op de onderliggende vloer.

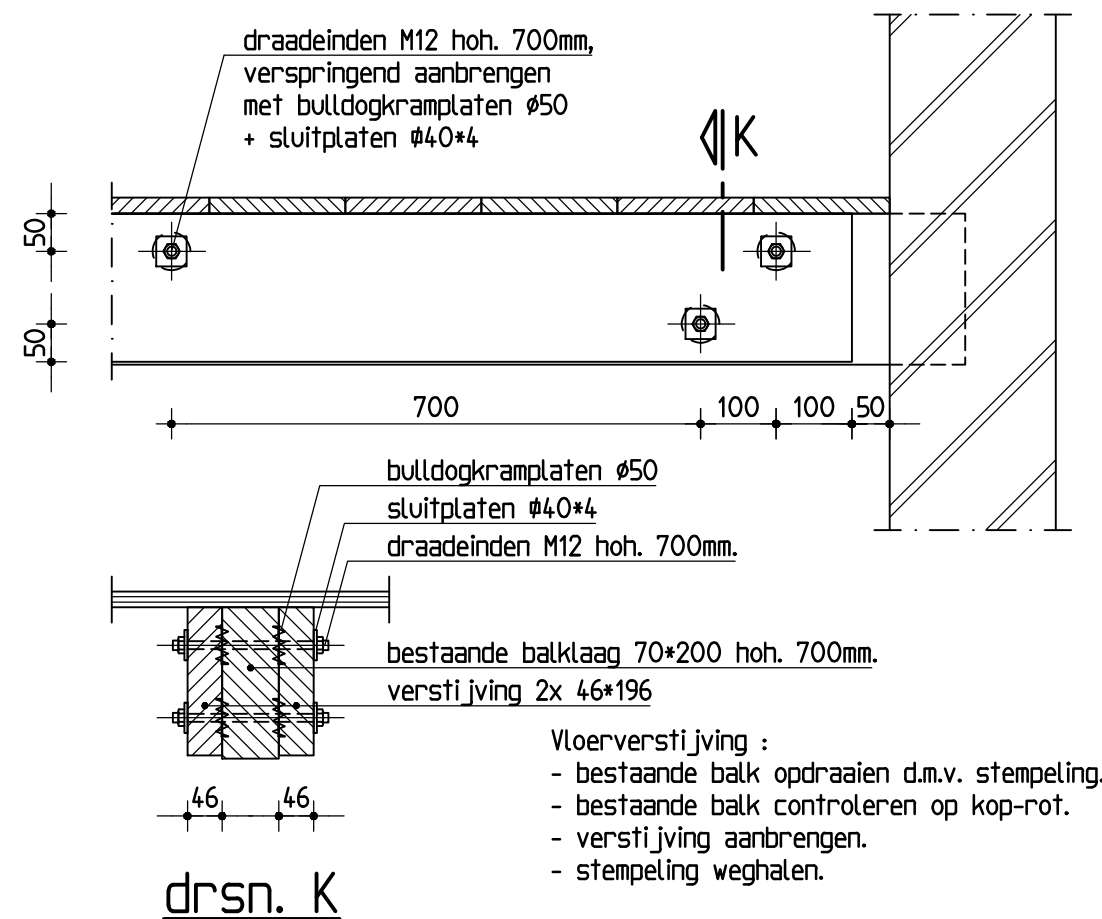

principe versterking balklaag

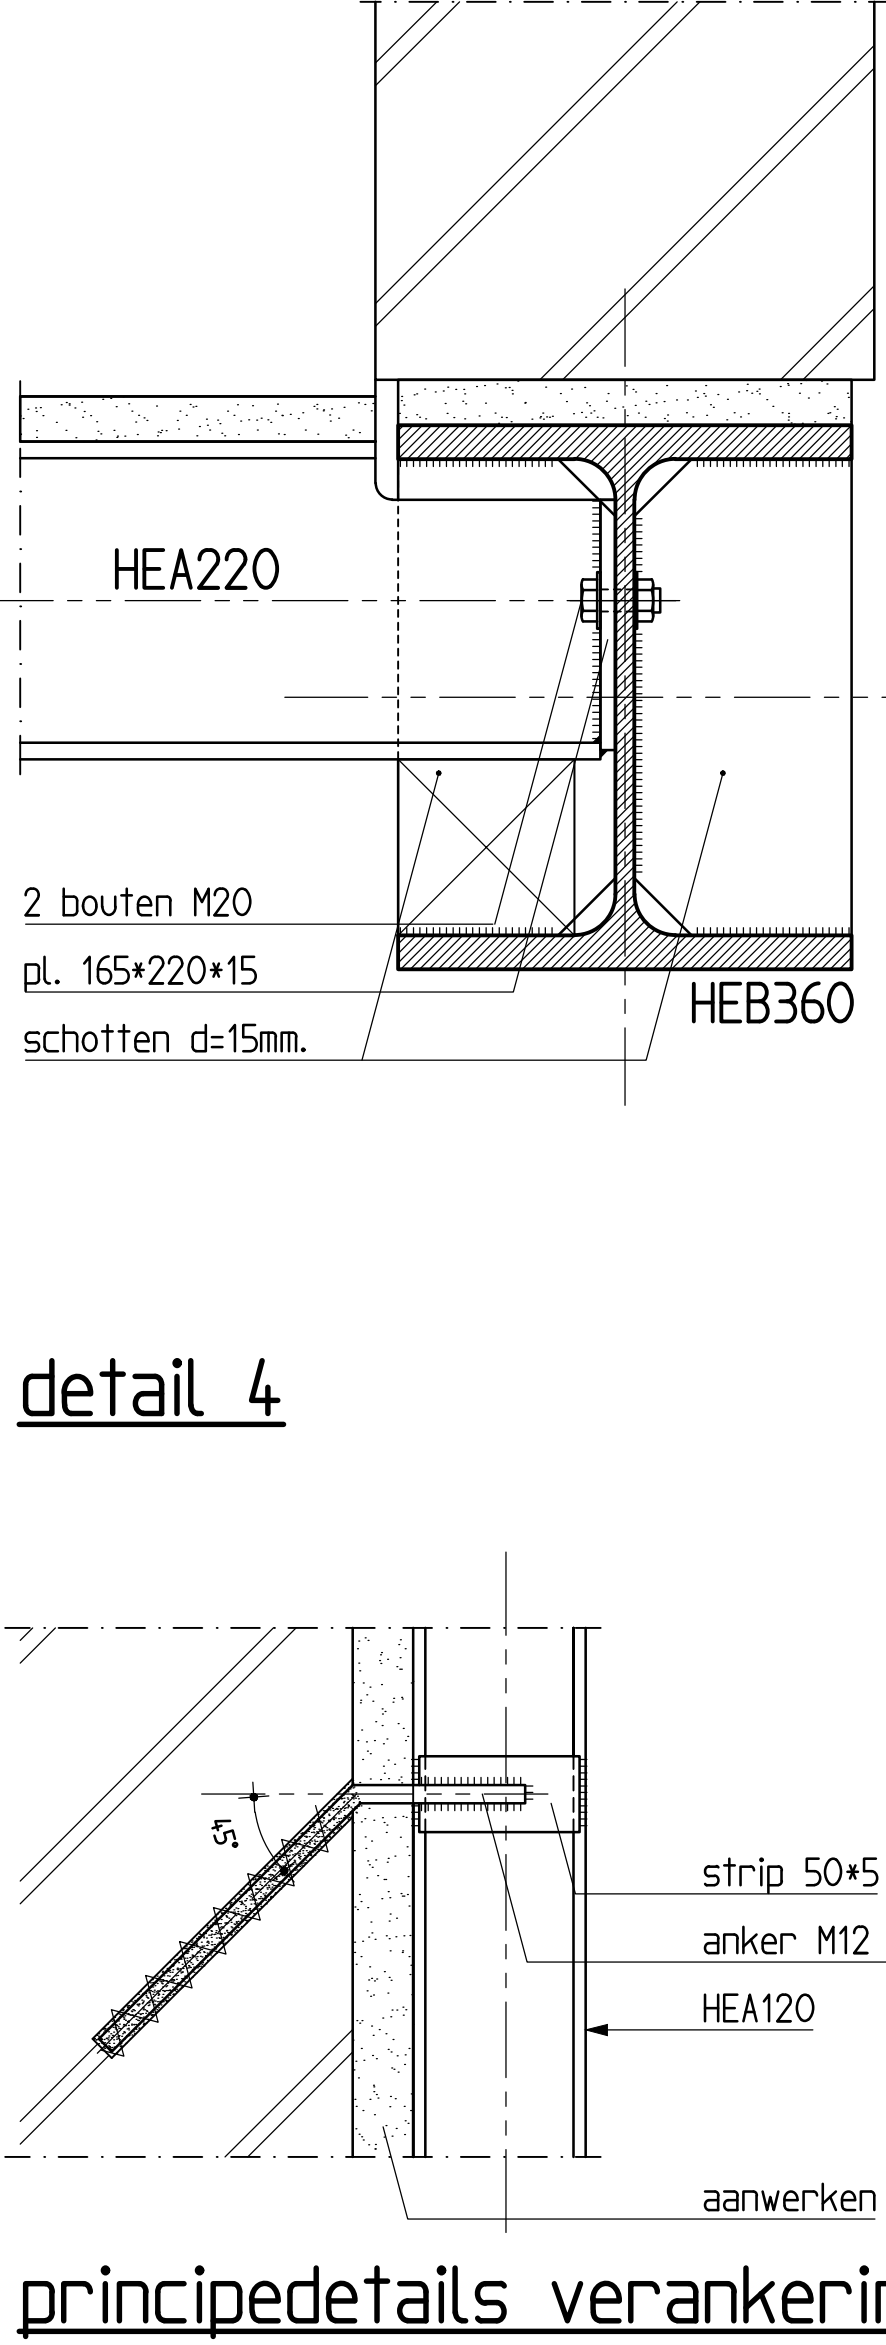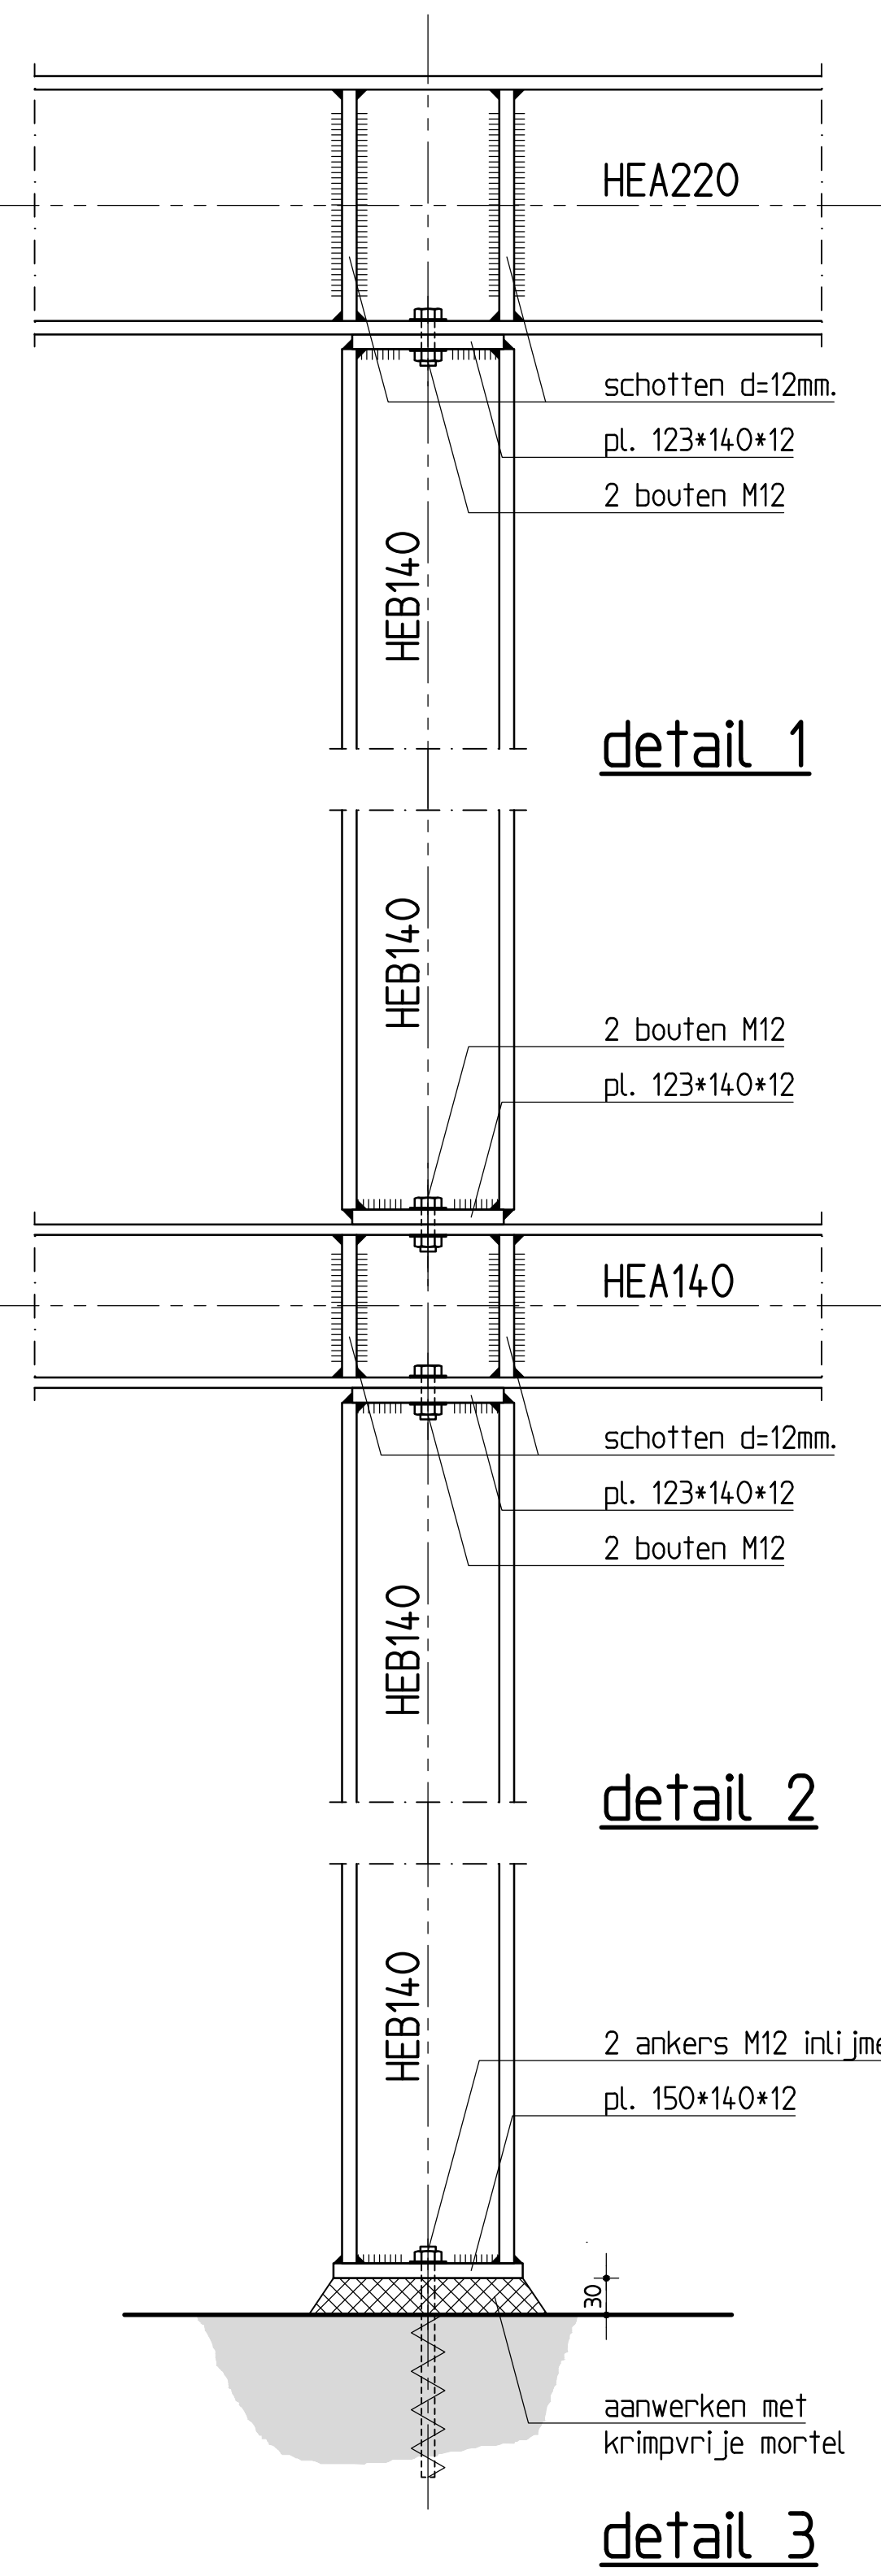

Houtconstructie	
sterkteklasse bestaande houtconstructie*	C18
sterkteklasse nieuwe houtconstructie*	C24 (* tenzij anders aangegeven)
algemeen	H.S.B. vanden
• bestaande hout- en staalconstructie controleren op aantasting en gebreken, indien nodig vervangen of herstellen.	• opbouw HSB-vanden stijl- & regelwerk 40x96 hoh. 400 + minimaal 125 mm. plekplaat aan een zijde.
• bestaande veranker, verbindingen, oelsgingen, netelwerk e.d. controleren op aantasting en gebreken, indien nodig vervangen of herstellen.	• onder- & bovenregel + eerste & laatste stijl dubbel uitvoeren.
• de bestaande bestaande constructie en balk-afmetingen aangegeven op tekening dienen te worden gecontroleerd, bij afwijkingen contact opnemen met Duits Bouwconstructies B.V.	• t.p.v. openingen aan veerszijden dubbele stijlen toepassen
• balklagen voorzien van de benodigde verankeringen (stijl-joestakkers, opwaalkers, kopsakkers e.d.).	
• vloer- / dakbalk, verzorgd de schijfwerking stalen in halfsteensverband' aantbrengen, dikte min. 19mm.	
• houtnadelbuiswielteit: 4,5	
• raafelverbindingen uitvoeren met plaatstalen bevestigings, bevestigen met slag Schroefspijkers volgens opgege leverancier.	
• Balkkoppelen beschermen tegen vochtig milieu.	
• Balk volledig beschermen tegen vochtig milieu.	
dakconstructie	
• bijvond afschot min. 16mm per m².	
• nodoverstorten aantbrengen met voldoende capaciteit, en mag max. 50m. water op het dak blijven liggen.	
• = van toepassing	

Staalconstructie	
staalkwaliteit*	S235 (roker- en buisprofielen S275)
boutkwaliteit*	8.8
ankerwaliteit*	4.6 (* tenzij anders aangegeven)
algemeen	
• lassen a = 1/21 (min. 4mm) (tenzij anders aangegeven)	• windverbanden op spanning brengen
• kop- en voetstalen rondom aflassen	• voor bouwkundige voorzettingen zie tekeningen architect
• detailberekeningen en tekeningen ter controle aanbieden aan de constructeur	• kanaalplaten koppelen aan staalconstructie
• strijlen en nadeln	• verbindingen voorzien van schotten en koppelen
• thermisch verzinken, beschadigde delen behandelen met zinkstofcompound	
• 2x in de epoxyprimer	
• bevestigingsmiddelen RVS	
• RVS bevestigingsmiddelen isoleren met nylon ring	
• constructie op spanning brengen	
• constructie aanwerken met krimparme mortel	
• constructie brandwerend bekleden conform Bouwbesluit 2012	
• li-jankers	
• li-janken met beton over- & 2x of gelijkaardig	
• li-janken verwerken volgens voorschriften leverancier	
dakconstructie	
• bijvond afschot min. 16mm per m².	
• nodoverstorten aantbrengen met voldoende capaciteit, en mag maximaal 50 m water op het dak blijven staan	
• stalen dakplaten in halfsteensverband' leggen	
• dakplaten bevestigen volgens voorschriften leverancier	
• stalen dakplaten dienen als knik- en kipschuinen berekening ter controle aanbieden aan constructeur	
• = van toepassing	

Maten in het werk controleren !!!

--	--	