


5 cm Boven
Leggerprofiel bij
vergroete kernzone v.
waterkennend dijken

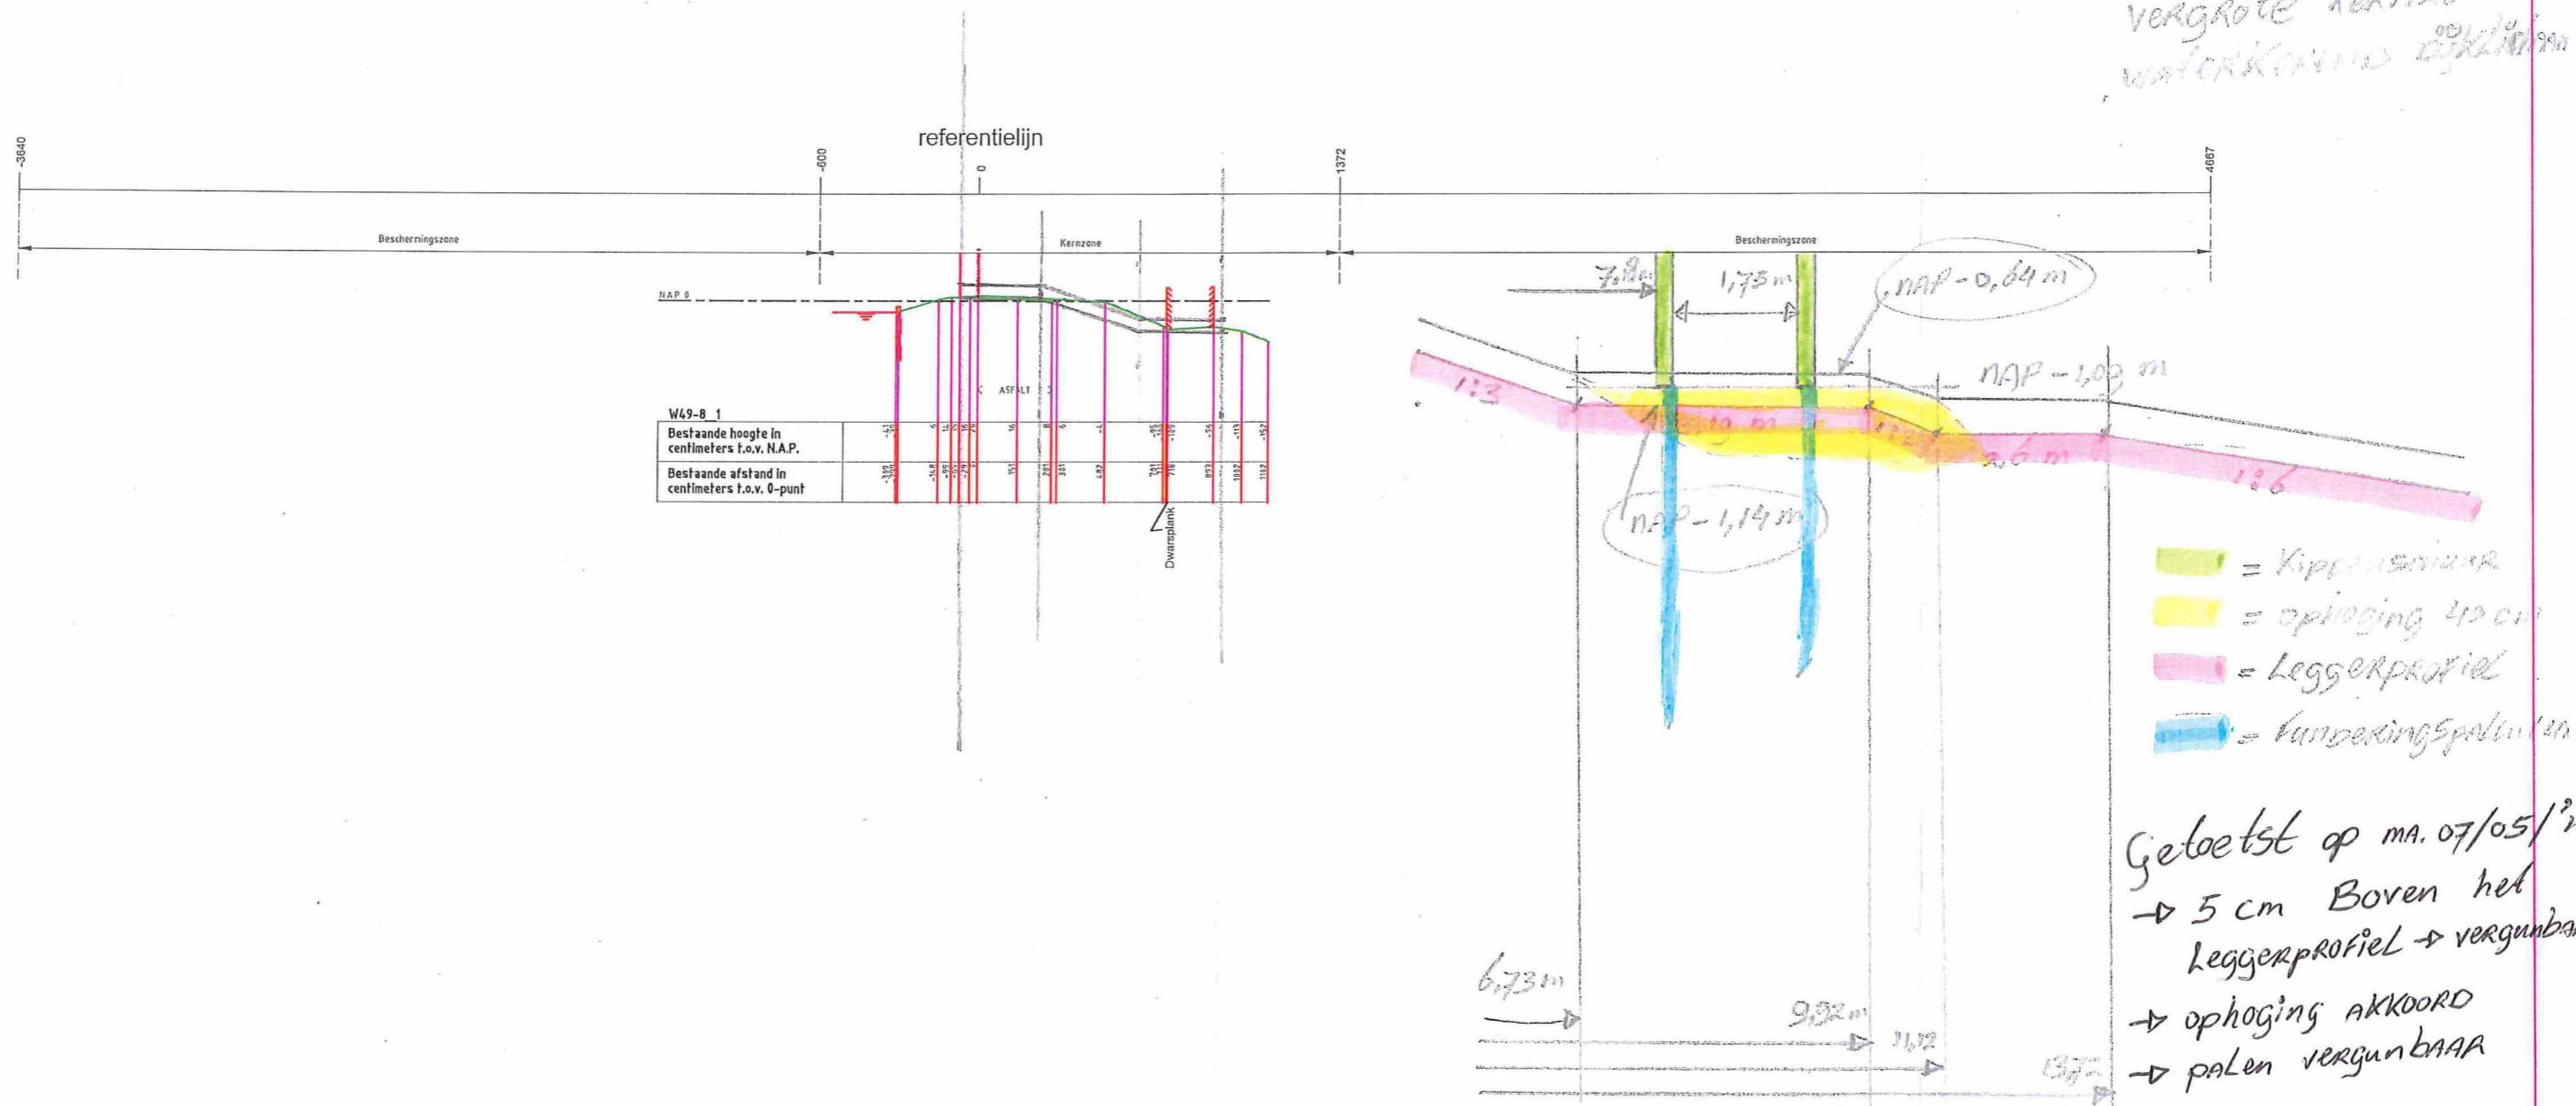

Getekend: F.Bounid	Datum: 02-05-2018	Projectleider: R.Meinders	Gecontroleerd: J.Noorland	Status: Concept
Opdrachtgever: J.Noorland (KMR)	Projectnummer: 090006-162	Besteknr. P013_005	Formaat: A3	Schaal: 1:250
Project: 090006-162			Documentsoort: DWP 1	
Onderwerp: Leggerprofiel Ruigkade 28			Tekeningnr. DWP 1	
Sector TOP			bladnr. 1	
Onderzoek en Advies			wateronnet	
Korte Ouderkerkdijk 7 1096 AC Amsterdam tel. 0900-9394				