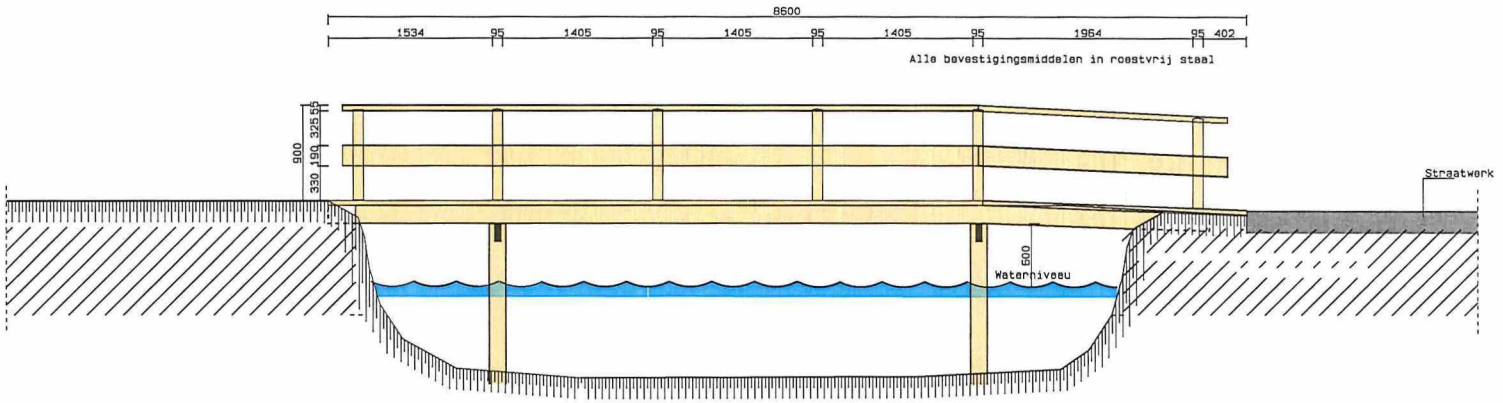

AANZICHT BRUG

AANZICHT BRUG 1 A 50
KORTENHOEFSEDIJK 95 KORTENHOEF

H E architecten

003