


## Grondzaken

Formaat : A3  
Schaal : 1:500  
PC / Hsnr : 3634 AM  
NWP: 4700321284  
Serviceorder: 18041992  
Datum: 09-07-2018  
Gemeente GSV / Loenersloot  
Straat: Angstelpad  
Aanvrager: A.Jansen CT

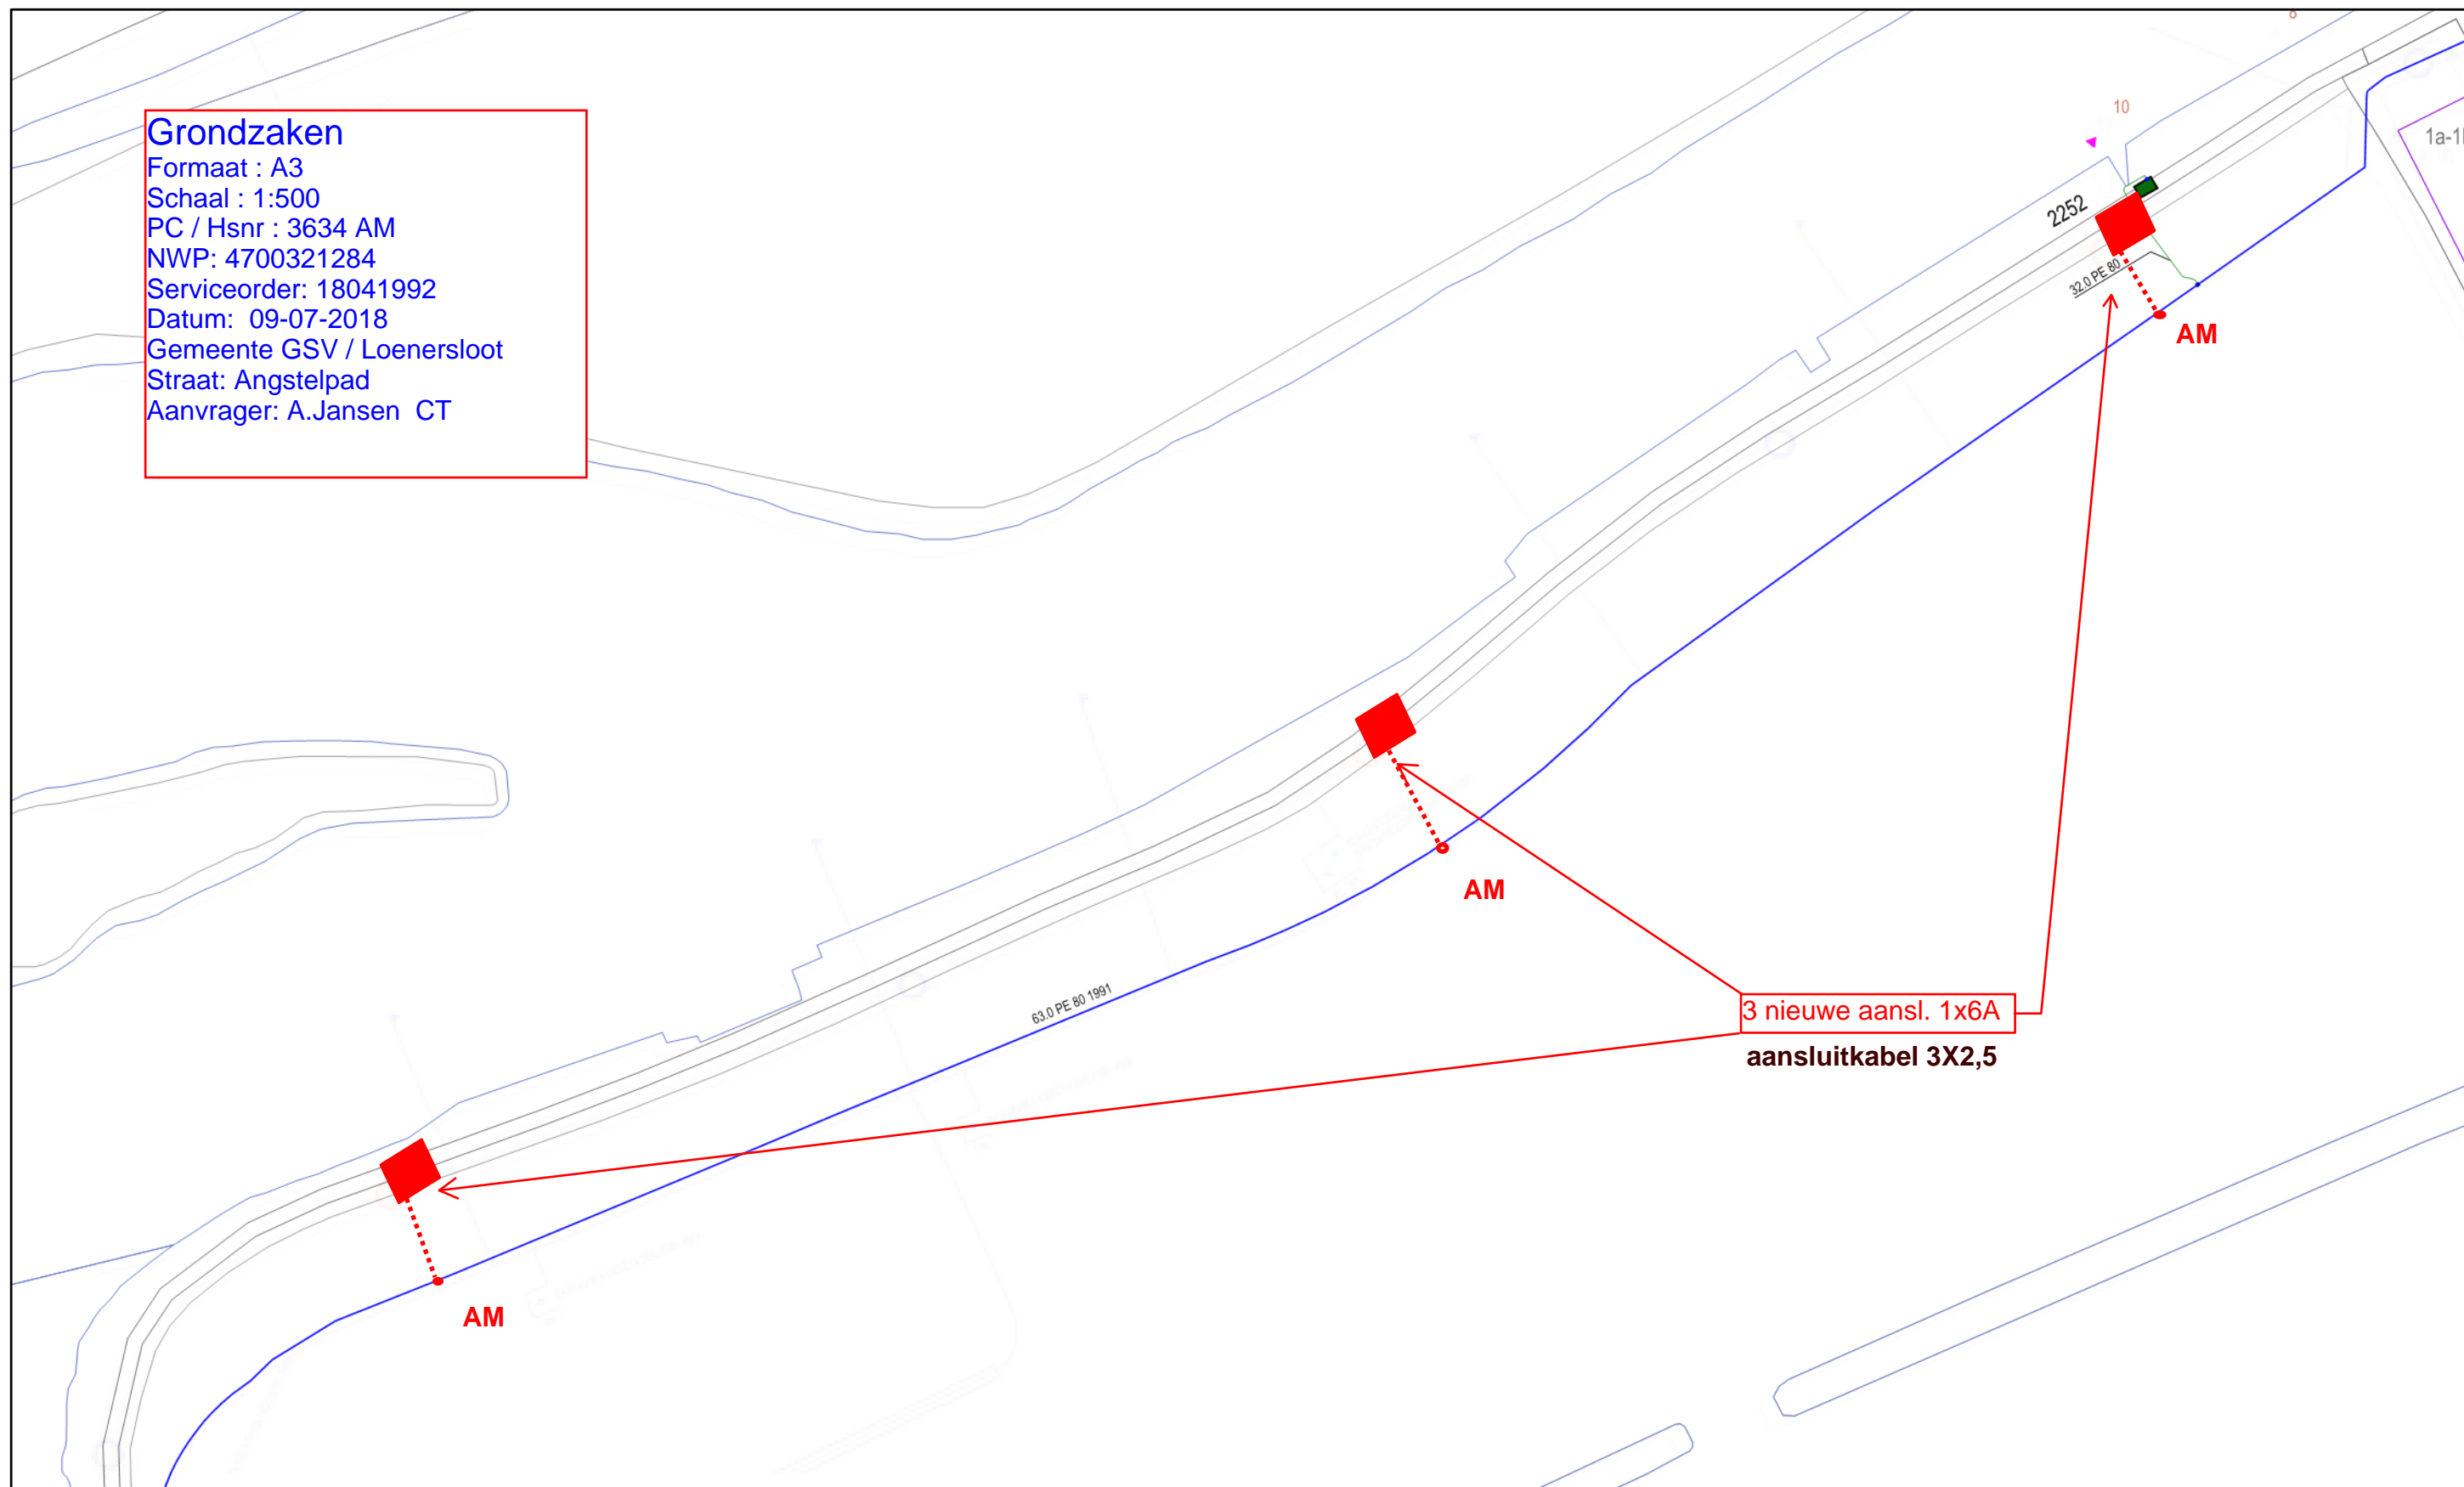


26-04 NSj

Het aanleggen van drie nieuwe aansluitingen 1x6A met 4x2,5Cu t.b.v. de LM

Stedin Netbeheer B.V.  
950000062174 - Angstelpad 2 WS , 3634 AM , LOENERSLOOT



Discipline:  ELEKTRO  
Schaal: 1 : 500  
Datum: 26-4-2018  
Gebruiker: 765960  
Paginanummer: 1 van 1

