



PRINCIPEPROFIEL A

Schaal 1:50

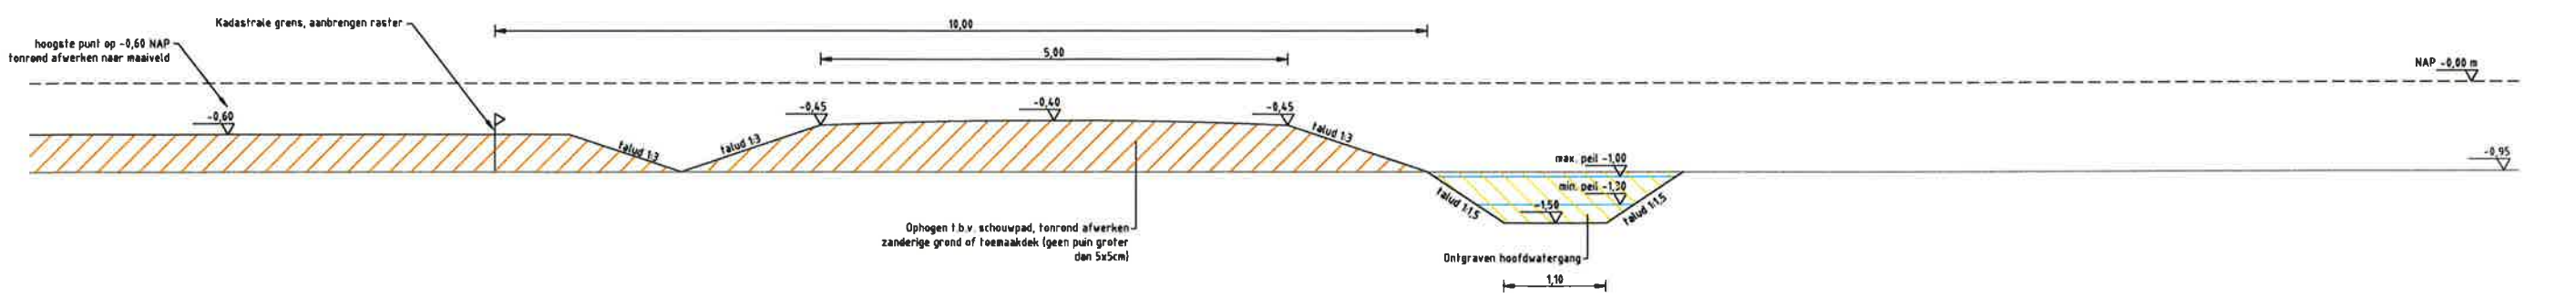

PRINCIPEPROFIEL B

Schaal 1:100

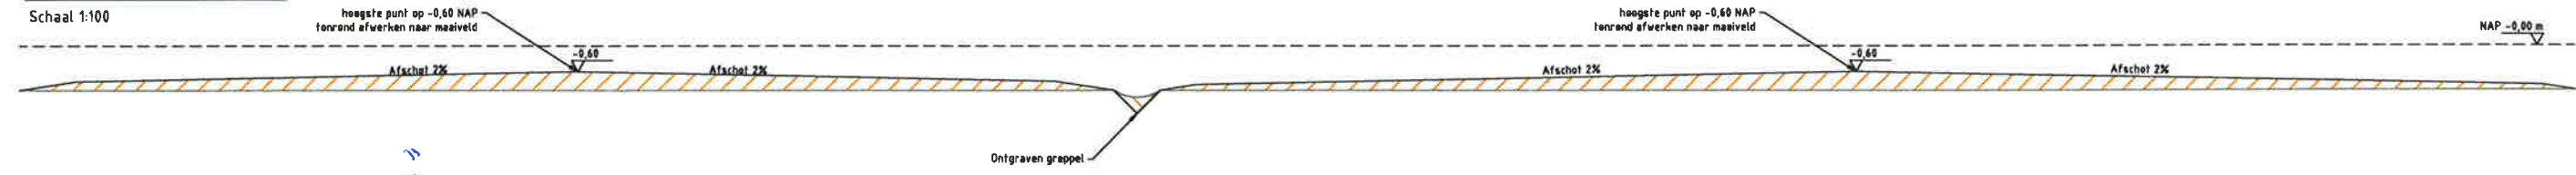

*nieuwe situatie
'ontgraven hoofdwaterring'*

*oude situatie
'ontgraven hoofdwaterring'*

BESTAANDE SITUATIE

	Projectbegrenzing
	Perceelsgrens
	Peilvak grens
	Beheerpad, 4,00 meter breed
	Dam
	Duiker
	Dam + duiker
	Dam
	Duiker
	Brug
	Keerschot
	Nummering, zie kunstwerkstaat

NIEUWE SITUATIE

	Plaggen, gemiddeld 10cm
	Plaggen, gemiddeld 20cm tot NAP -1,10m
	Plaggen, gemiddeld 20cm
	Plaggen, gemiddeld 30cm
	Ontgraven peilgat tot 50cm min max. peil
	Natuurvriendelijke oever tot 7,00 meter (onderwaterprofiel)
	Natuurvriendelijke oever tot 7,00 meter
	Te verbreden waterring tot 6,00 meter
	Ontgraven hoofdwaterring tbv afwatering OBT
	Herprofilen hoofdwaterring tbv afwatering OBT
	Ontgraven waterring tbv afwatering peilvak 66-3, 3,00 meter
	Ontgraven waterring tbv afwatering peilvak 66-3, 5,00 meter
	Ontgraven verbindingssloot, 2,50 meter
	Dempen waterring
	Beheerpad, 4,00 meter breed
	Transportpad, 6,00 meter breed
	Kavelpad, afdekken i.v.m. asbest
	Schouwpad, 5,00 meter breed
	Wandelroute, loopt over beheerpad
	Aardewal
	Kade, 2,00 meter breed
	Uitkijkheuvel
	Grond aanbrengen op perceel

	Dam
	Dam + duiker #400
	Dam + duiker #600
	Dam + duiker, zie dimensionering duikers hoofdwaterring
	Bestaande dam + nieuwe duiker #600
	Bestaande dam + nieuwe duiker, zie dimensionering duikers hoofdwaterring
	Raster
	Ontgraven greppel/waterring



Maten in meters, tenzij anders vermeld
Diameters in millimeters, tenzij anders vermeld
Hoogtematen in meters Lo.v. N.A.P., tenzij anders vermeld
Ligging bestaande kabels en leidingen ter indicatie Ingeleekend

Project: Ingenieursdienst Oostelijke Vechtplassen, Oostelijke Binnenveld van Tienhoven	Bestandsnummer:
Opdrachtgever: Provincie Utrecht	Uitsluitend: Uitsluitend
Ontwerper: Perceel Van 't Woud	Uitsluitend: Uitsluitend

	Projectnummer: 1605484A00	Tekening: A2
Landschap en natuur Postbus 10, 3720 BA Utrecht T +31 (0)43 20 10 10 W www.rps.nl	Projectleider: T. Densma	Schaal: 1:50 / 100 / 2000
	Auteur: R.J.R. Koppers	Status: Concept
	Freem: Uitvoering	Datum: 14-5-2016
	Lage opmaak: 1:50 / 100 / 2000	Blad: 1 van 1
		Bladnummer: 1605484A00-WOU