

BEGANE GROND

1-01	Verblijfsruimte	8,0	m ²
1-02	Verblijfsruimte	40,0	m ²
1-03	Verkeersruimte	4,5	m ²
1-04	Verkeersruimte	1,5	m ²
1-05	Toiletruimte	2,2	m ²
Totaal	NVO	56,2	m ²
	BVO	68,9	m ²
	GO	64,1	m ²
	VG	48,0	m ²
	Inhoud	192,3	m ³


EERSTE ETAGE

2-01	Verblijfsruimte	6,0	m ²
2-02	Verblijfsruimte	15,0	m ²
2-03	Onbenoemde ruimte	3,0	m ²
2-04	Verblijfsruimte	5,7	m ²
2-05	Verblijfsruimte	13,5	m ²
2-06	Verkeersruimte	5,0	m ²
2-07	Onbenoemde ruimte	0,7	m ²
2-08	Toiletruimte	0,7	m ²
2-09	Badruimte	6,5	m ²
Totaal	NVO	56,1	m ²
	BVO	67,8	m ²
	GO	65,6	m ²
	VG	40,2	m ²
	Inhoud	168,3	m ³


TOTAAL bestaande situatie

NVO	112,3	m ²
BVO	136,7	m ²
GO	129,7	m ²
VG	88,2	m ²
VG/GO	68	%
Inhoud	360,6	m ³


Begane grond

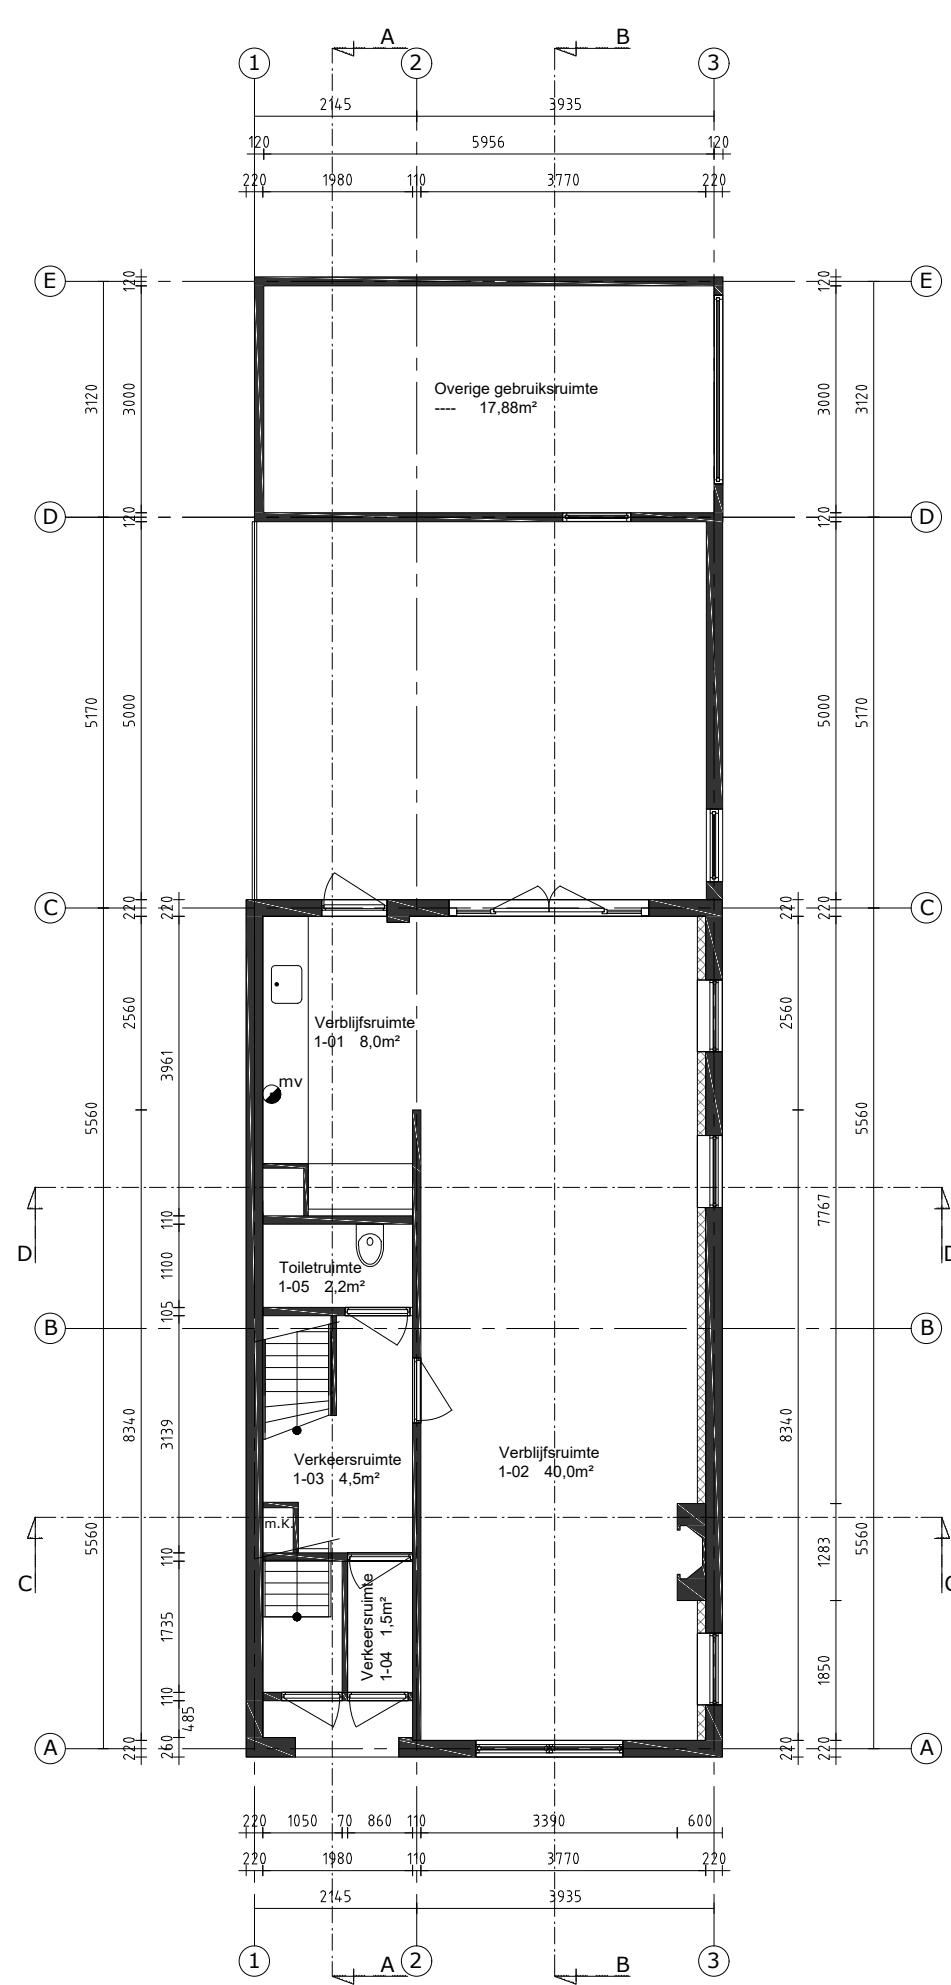


1e verdieping

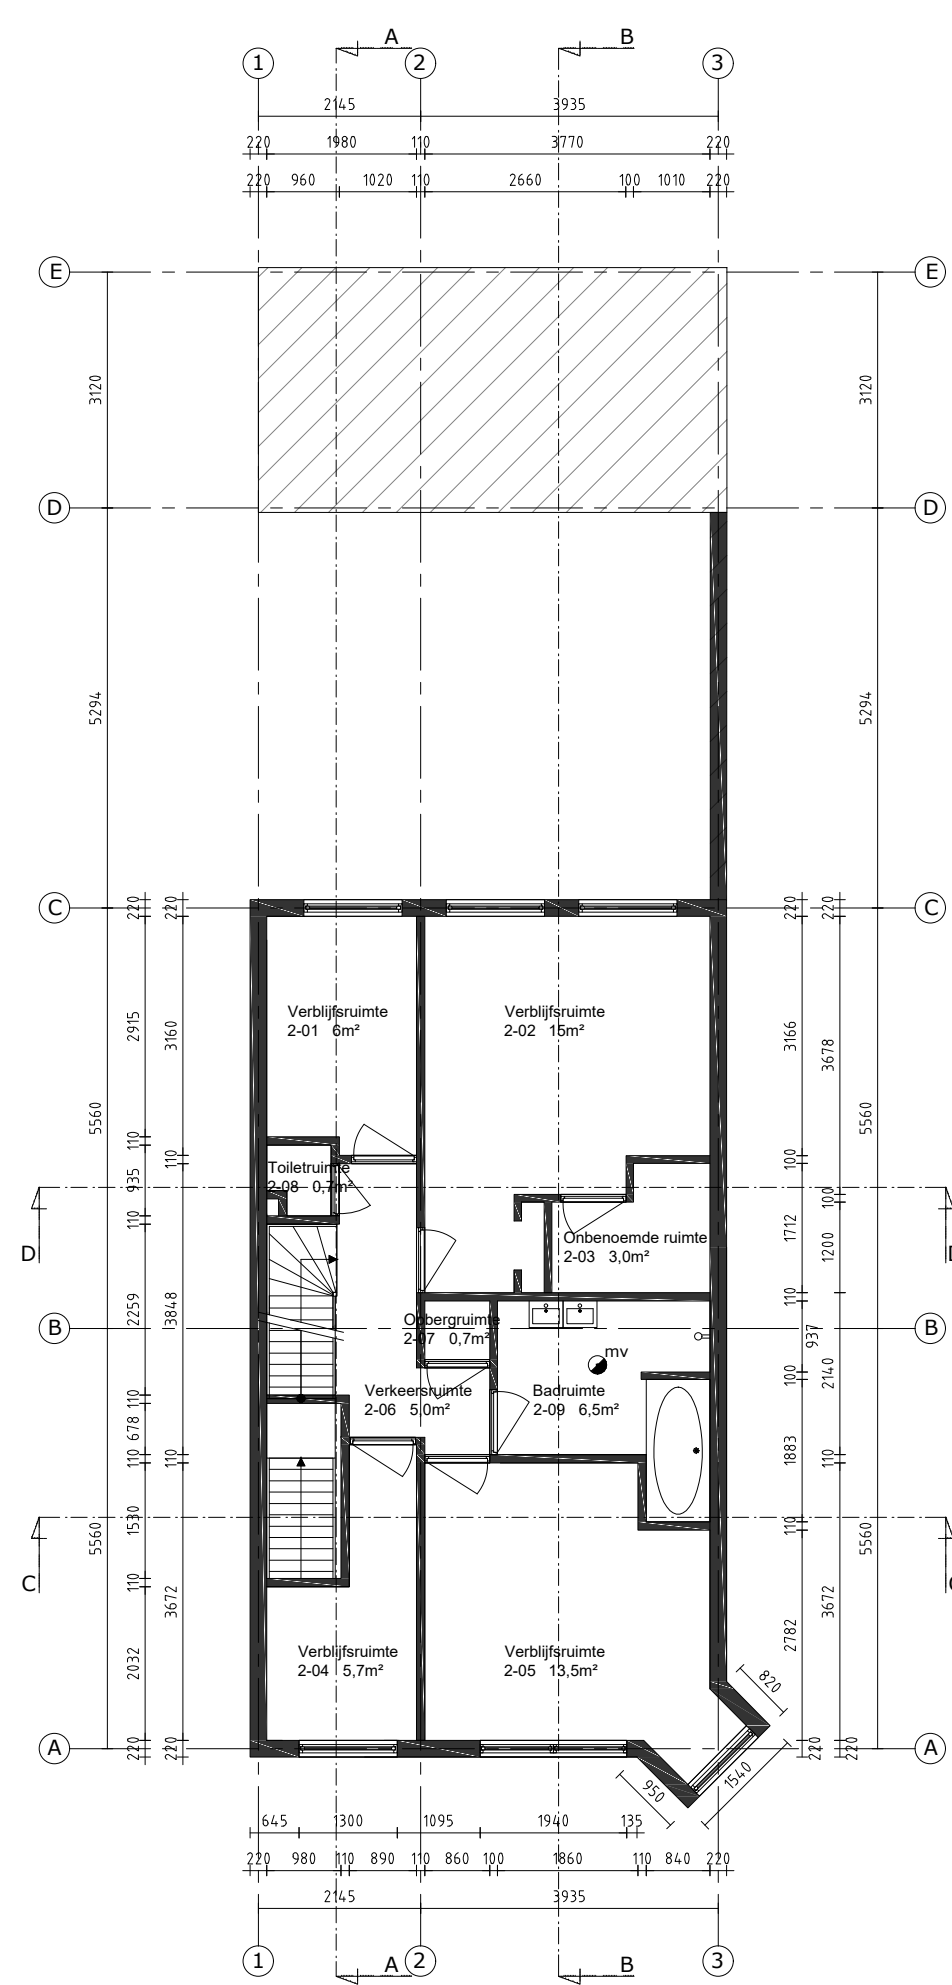


2e verdieping, Buiten aanvraag

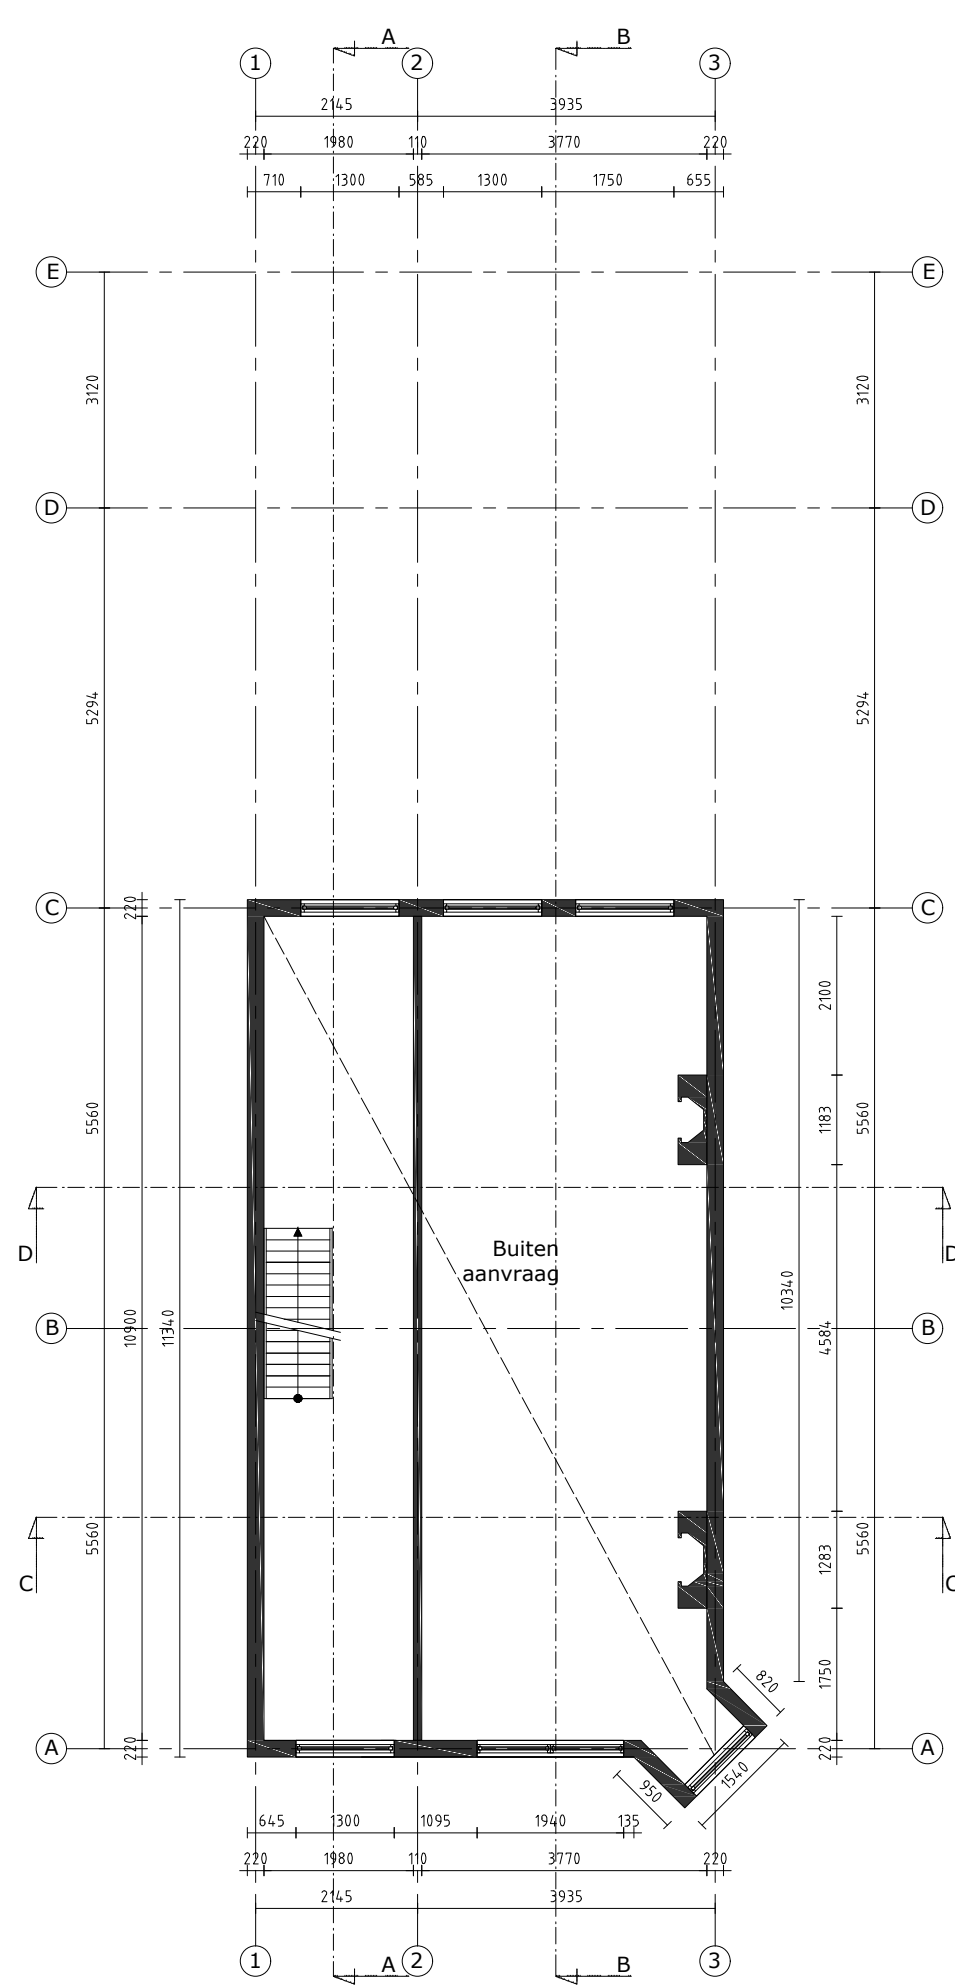


3e verdieping, Buiten aanvraag

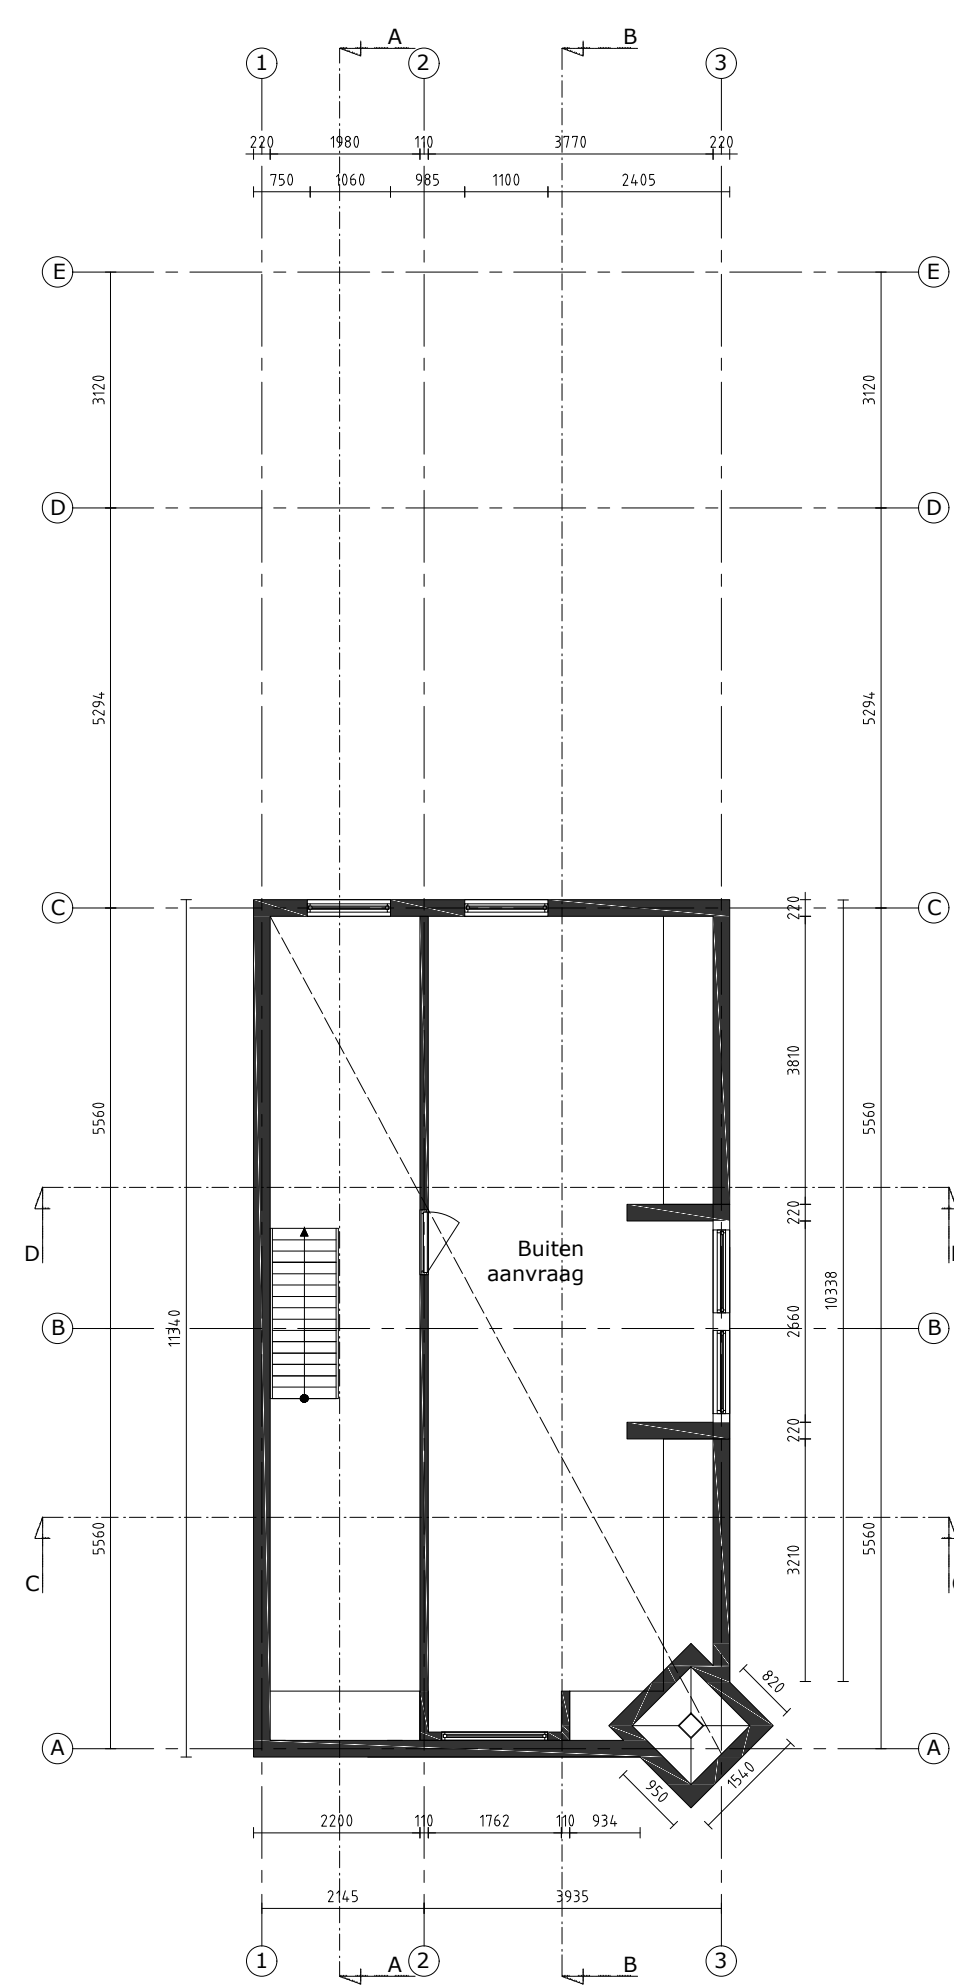


Doorsnede A-A

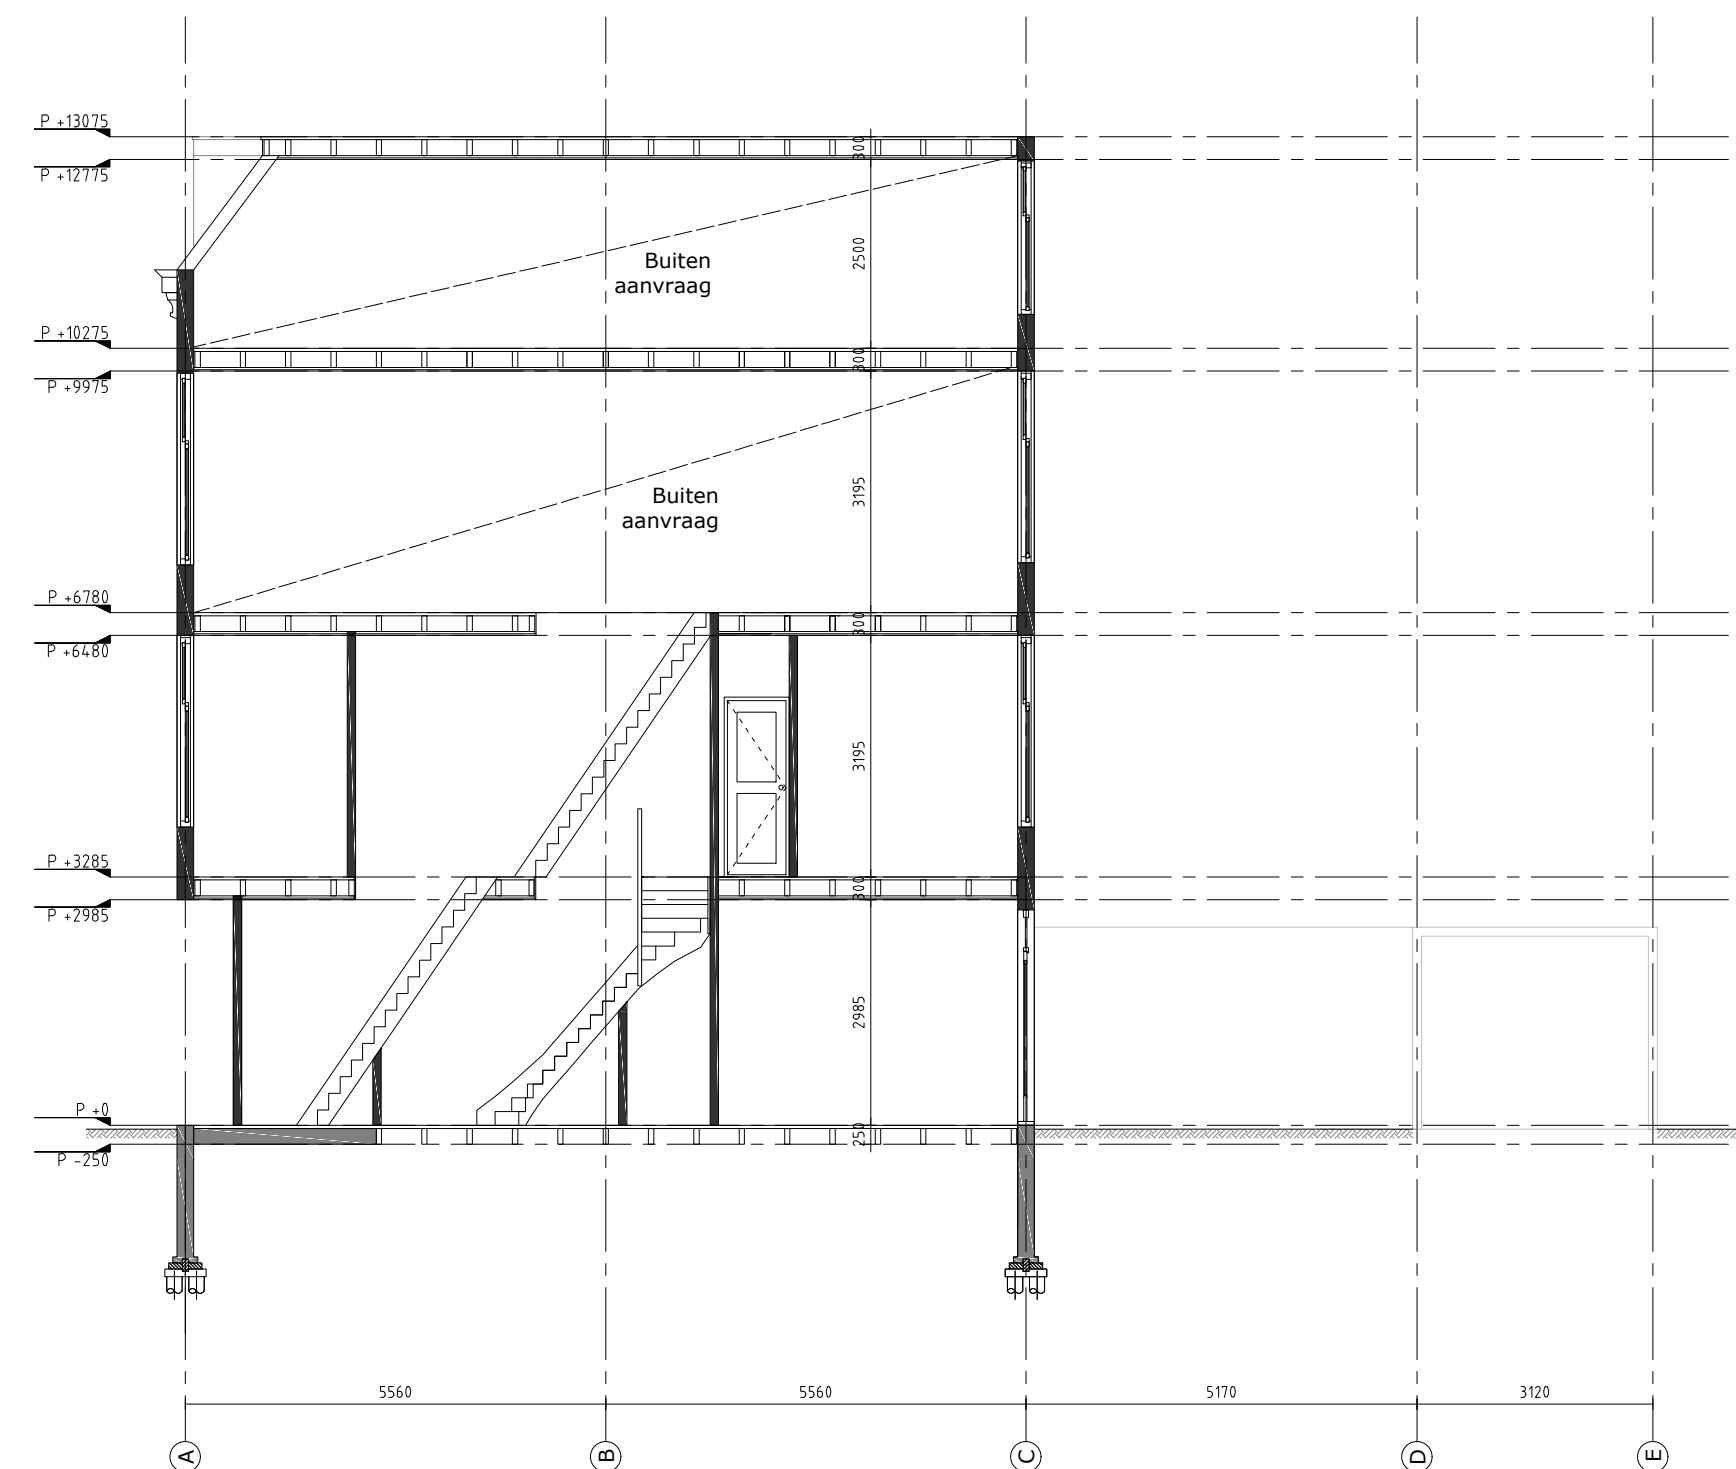

Doorsnede B-B

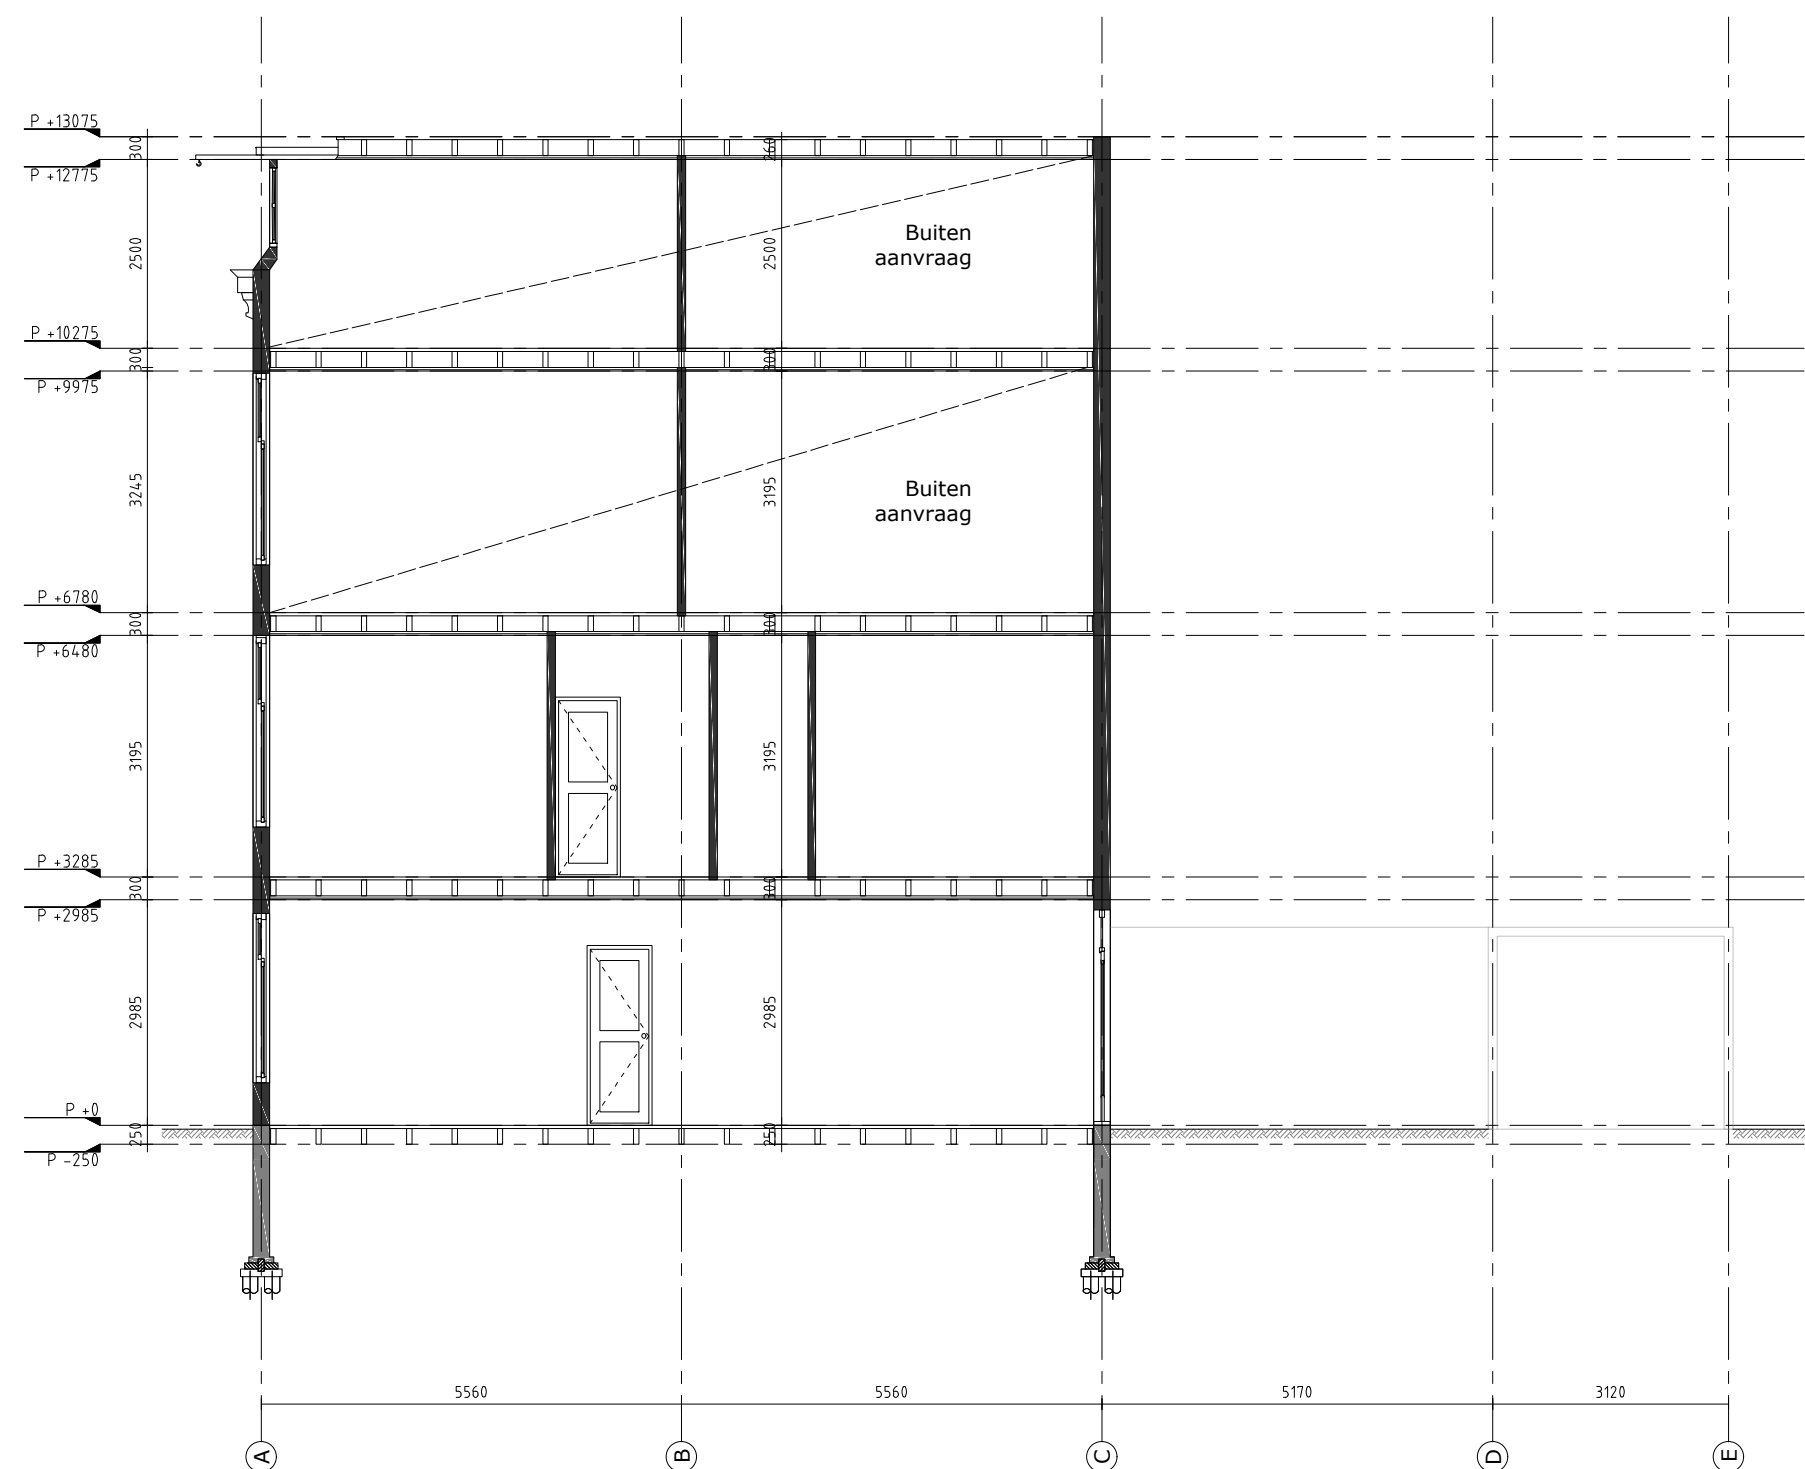


Doorsnede C-C

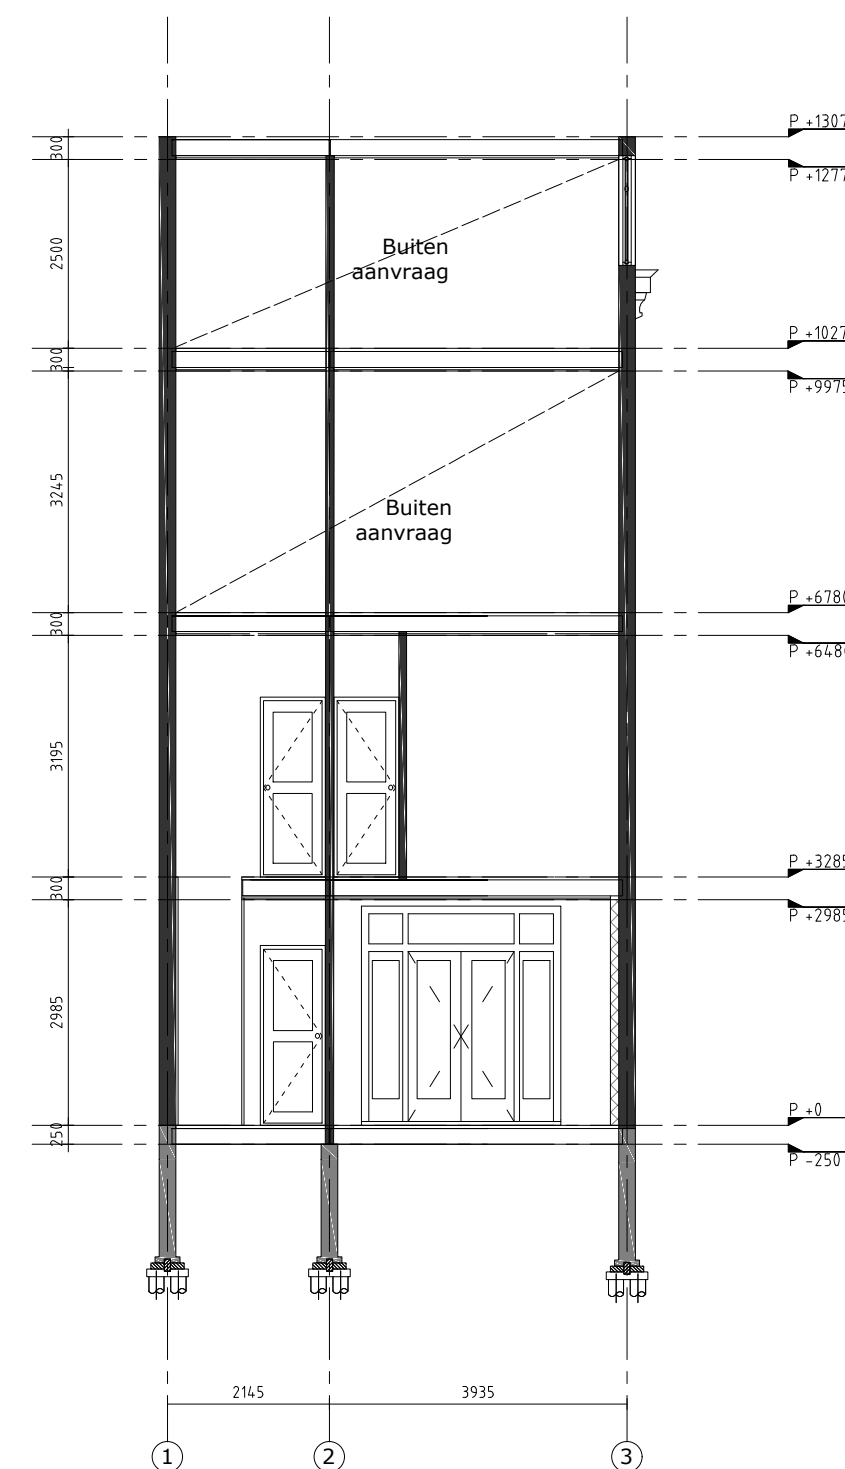

RENVOOI

	Maaiveld		Ventilatie
	Bestaand		Rookmelder
	Metselwerk		Keukeninrichting
	Kalkzandsteen		Sanitaire inrichting
	Beton / dekplaat		Wasmachine
	Isolatie / voorzetwand		Droger
	Tegelvloer		Meterkast
	Houten vloer		Cv installatie
	Systeemvloer		Mechanische ventilatie installatie
	Raamkozijn		Pomp installatie
	Deurkozijn		
	Koekoek rooster		
	Koekoek grindbak		
	Staal constructie		
	Vijzel		

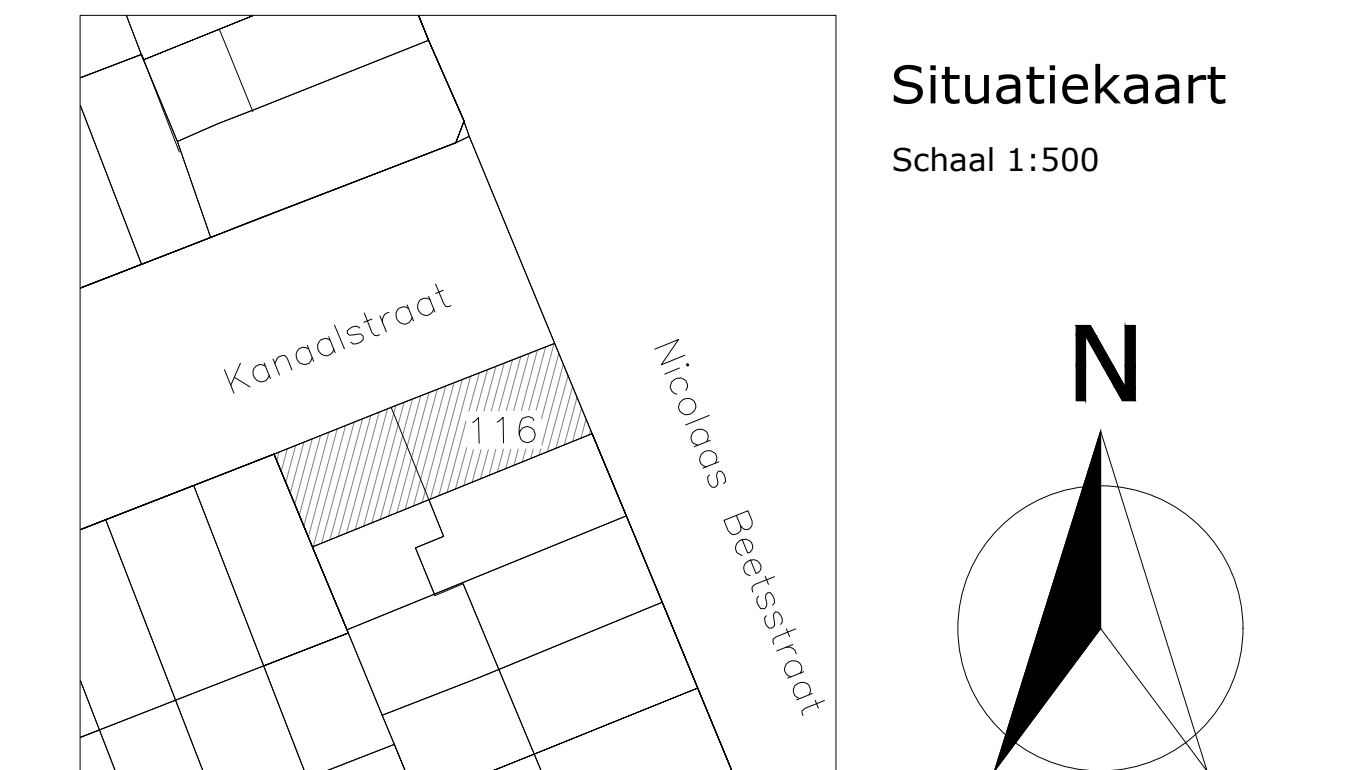

Portengen 89
3628 EC Kockengen

RUIMER LEVEN

Tel: 0346-250 432
Mail: mail@ruimerleven.nl

Project: Onderkeldering woonhuis Nicolaas Beetsstraat 116, Amsterdam		
Opdrachtgever: Marika Andriessen	Werknr: 2017-161	
Onderdeel: Bouwkundige tekening		
Situatie: Bestaande situatie		
Schaal: 1:100	Datum: 9 oktober 2017	Wijziging:
Tekenaar: W.Slob	Formaat: A0	Tekening: BS01