


Situatie

gemeente : Wijdemeren
bouwplaats : Nederhorst Den Berg
bouwstraat : Vreelandseweg
kavelnummer : 7
bestemmingsplan : Overmeer Zuid
kad gemeente : Nederhorst
sectie : C
nummer : 4924
schaal 1 : 500
Pak woning conform
opgave gemeente

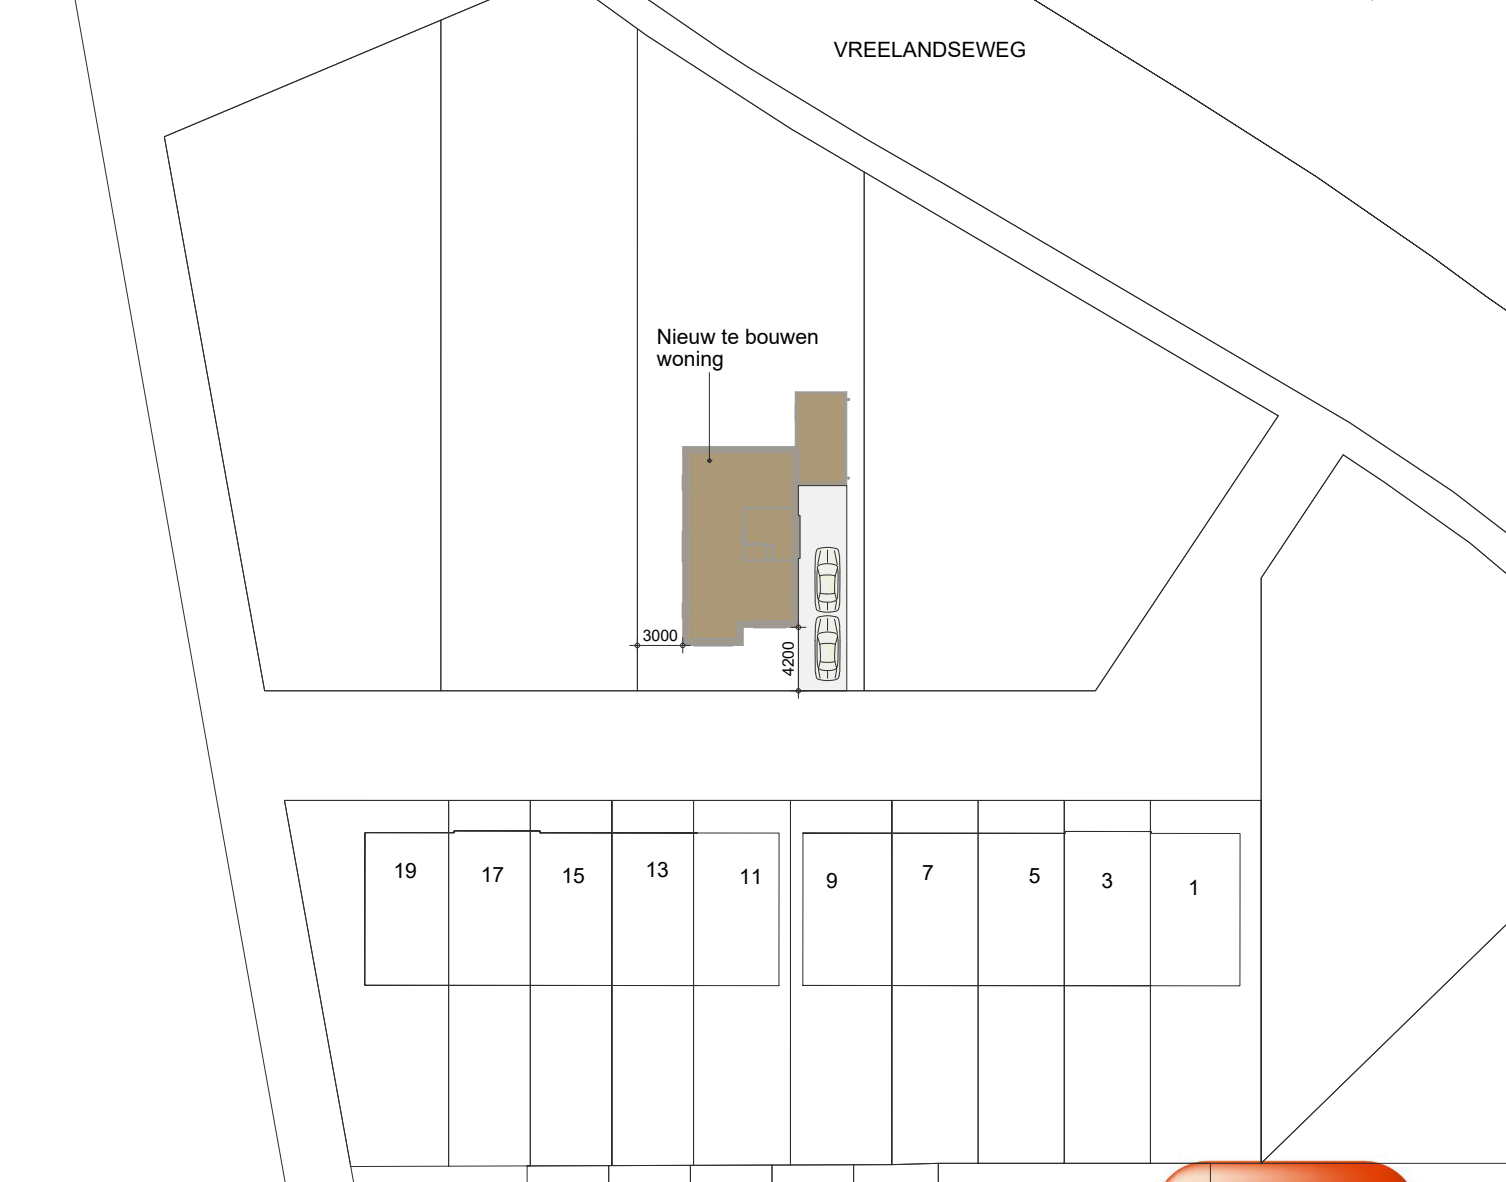

opdrachtgever : Familie Fikkers
Grote Kerkstraat 4
2895 XM Ammerfoort
tel : 0629017086
e-mail : sharonmarcelissen@hotmail.com

werk : Nieuwbouw woonhuis
onderdeel : Schetsontwerp
schaal : 1 : 100

Afdeling Ontwerp

SelektHuis Ontwikkeling BV
H o o d s a n t o r
p o s t b u s 180
7460 A D R i j s s e n
tel : (0548) 537500

Deze tekening / 3D-model is tevens beschikbaar in de bestanden PDF / DWG / DXF / IFC

"EIGENDOM EN AUTEURSRECHT" - Alle schetsen, tekeningen en versnede gegevens blijven eigendom van SelektHuis Ontwikkeling BV, ongeacht in wiens handen zij zijn gesteld of zich bevinden.



~v o l o p G e n i e t e n . M o d e l W o n e n ~

tekenaar : CdG 06-12-2016
adviseur : VH
gewijzigd
CdG 16-12-2016
CdG 05-01-2017

project no.
313267

h/b = 594 / 1100 (0.65m2)

Alplan 2016