






- ALLE MATEN IN MILLIMETERS, TENZIJ ANDERS VERMELD
- PEILMATEN IN METERS T.O.V. N.A.P.
- GRADEN IN HET 360 GRADEN STELSEL
- COORDINATEN IN MILLIMETERS IN HET RD-STELSEL

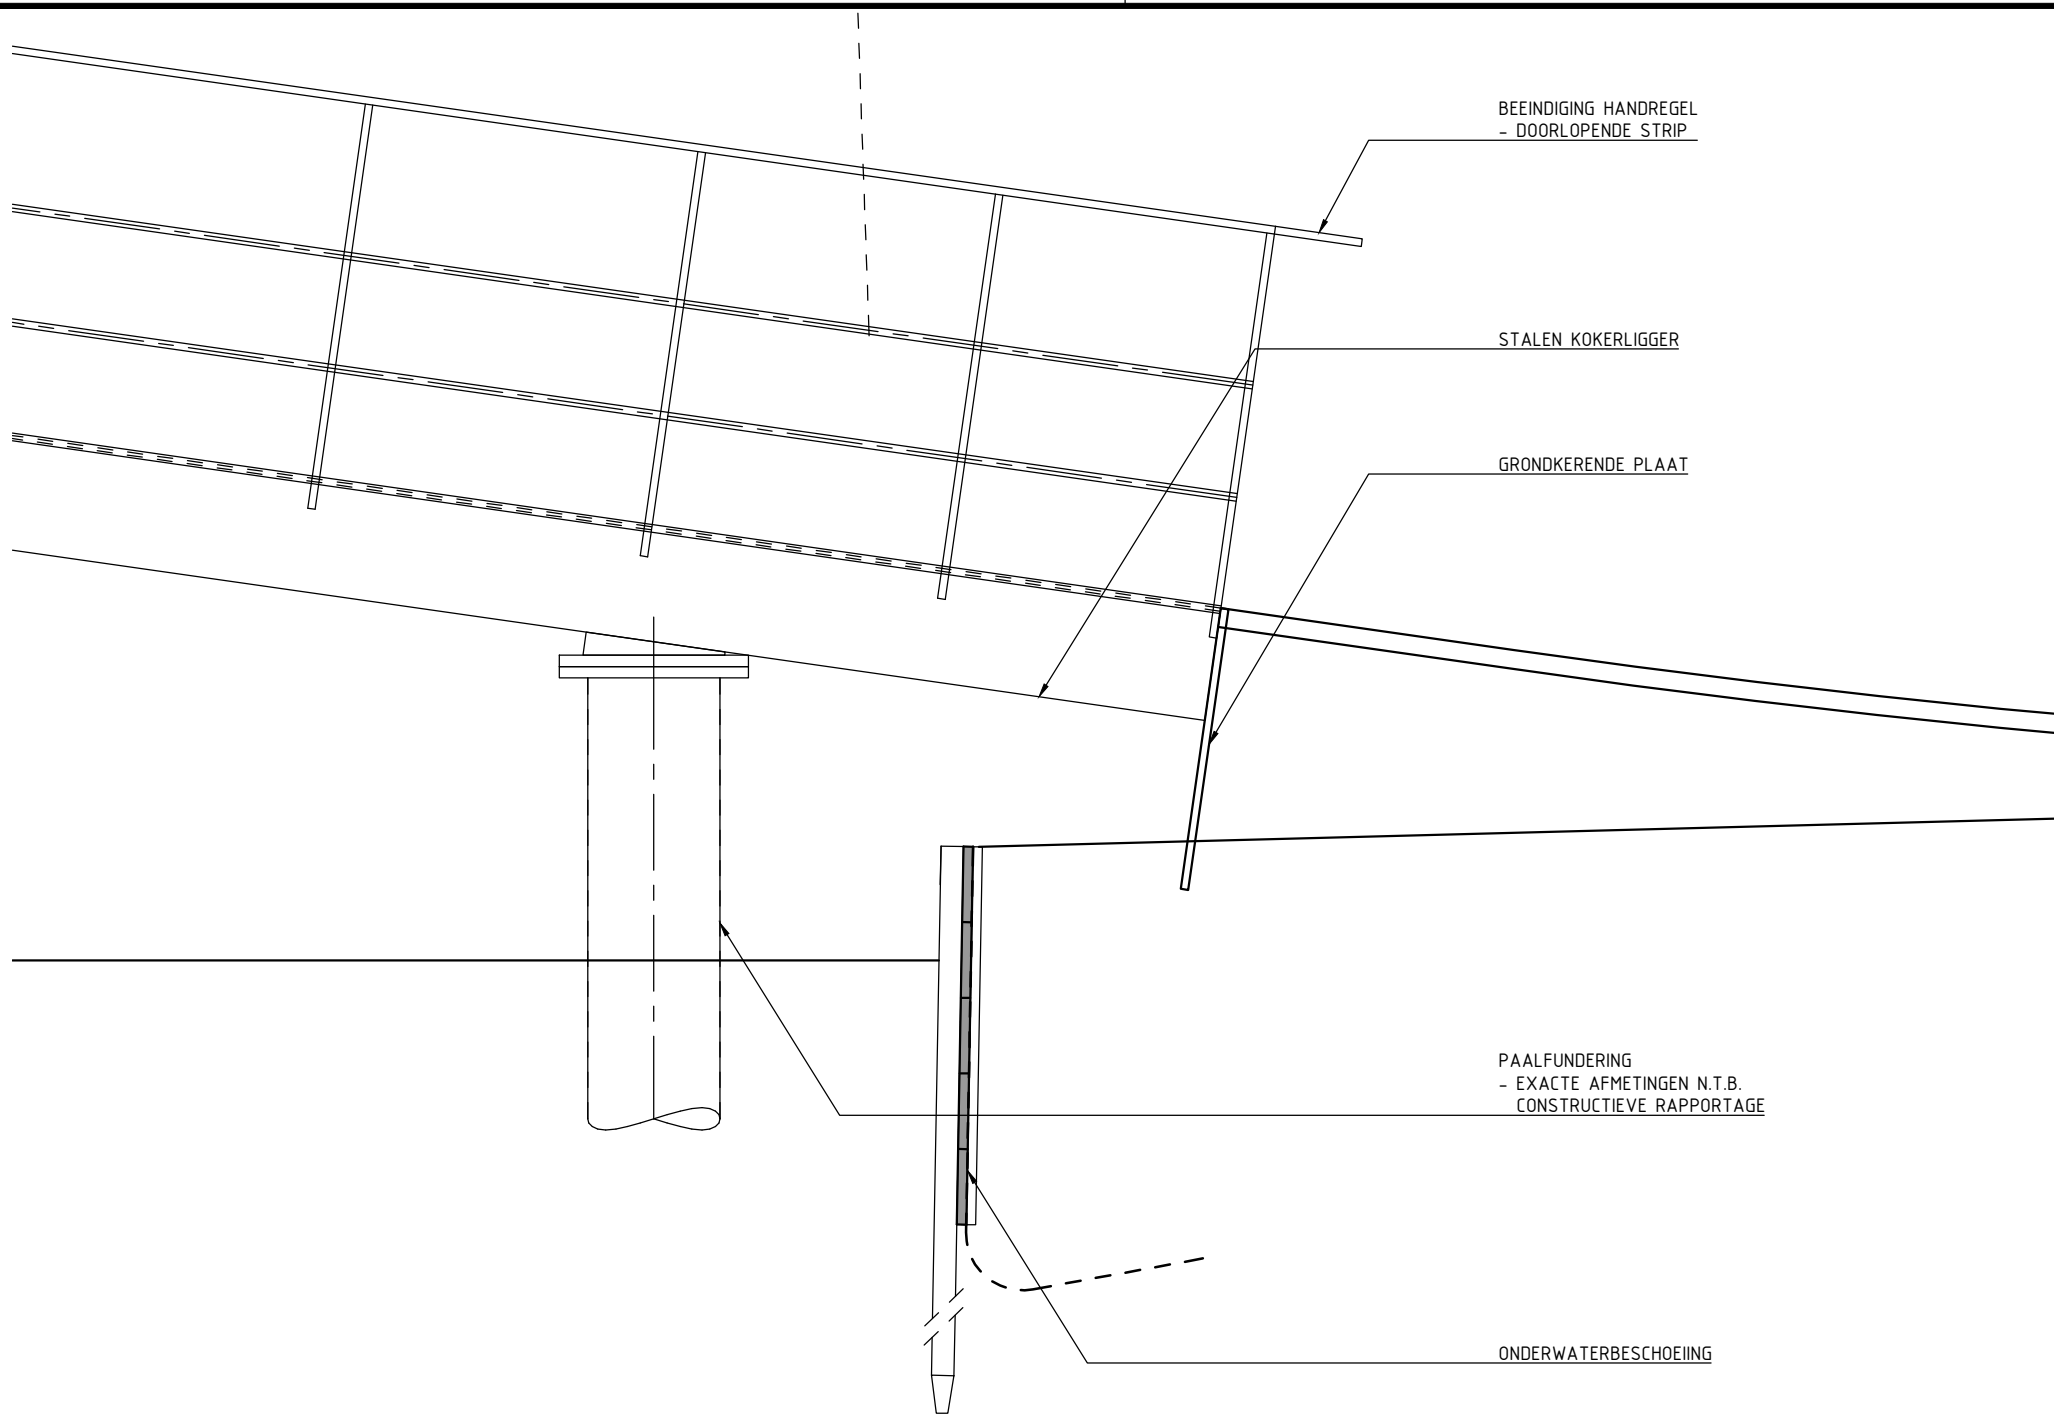


AANZICHT LANDHOOFD
SCHAAL 1:20

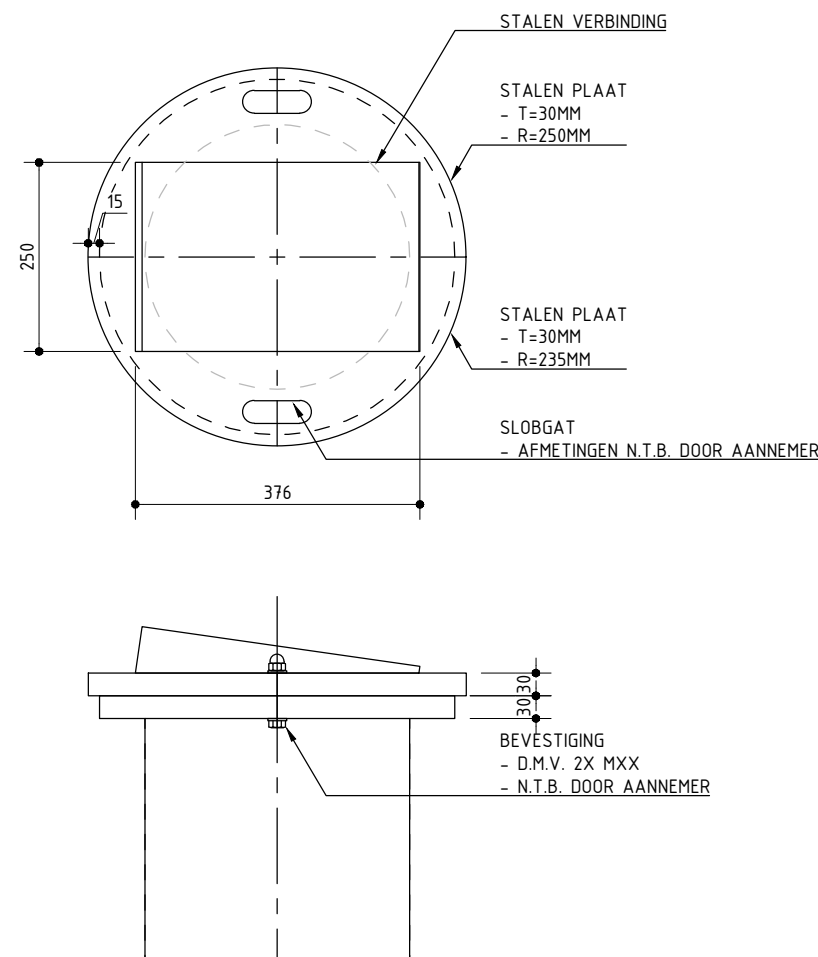


DETAIL PAALKOP
SCHAAL 1:10

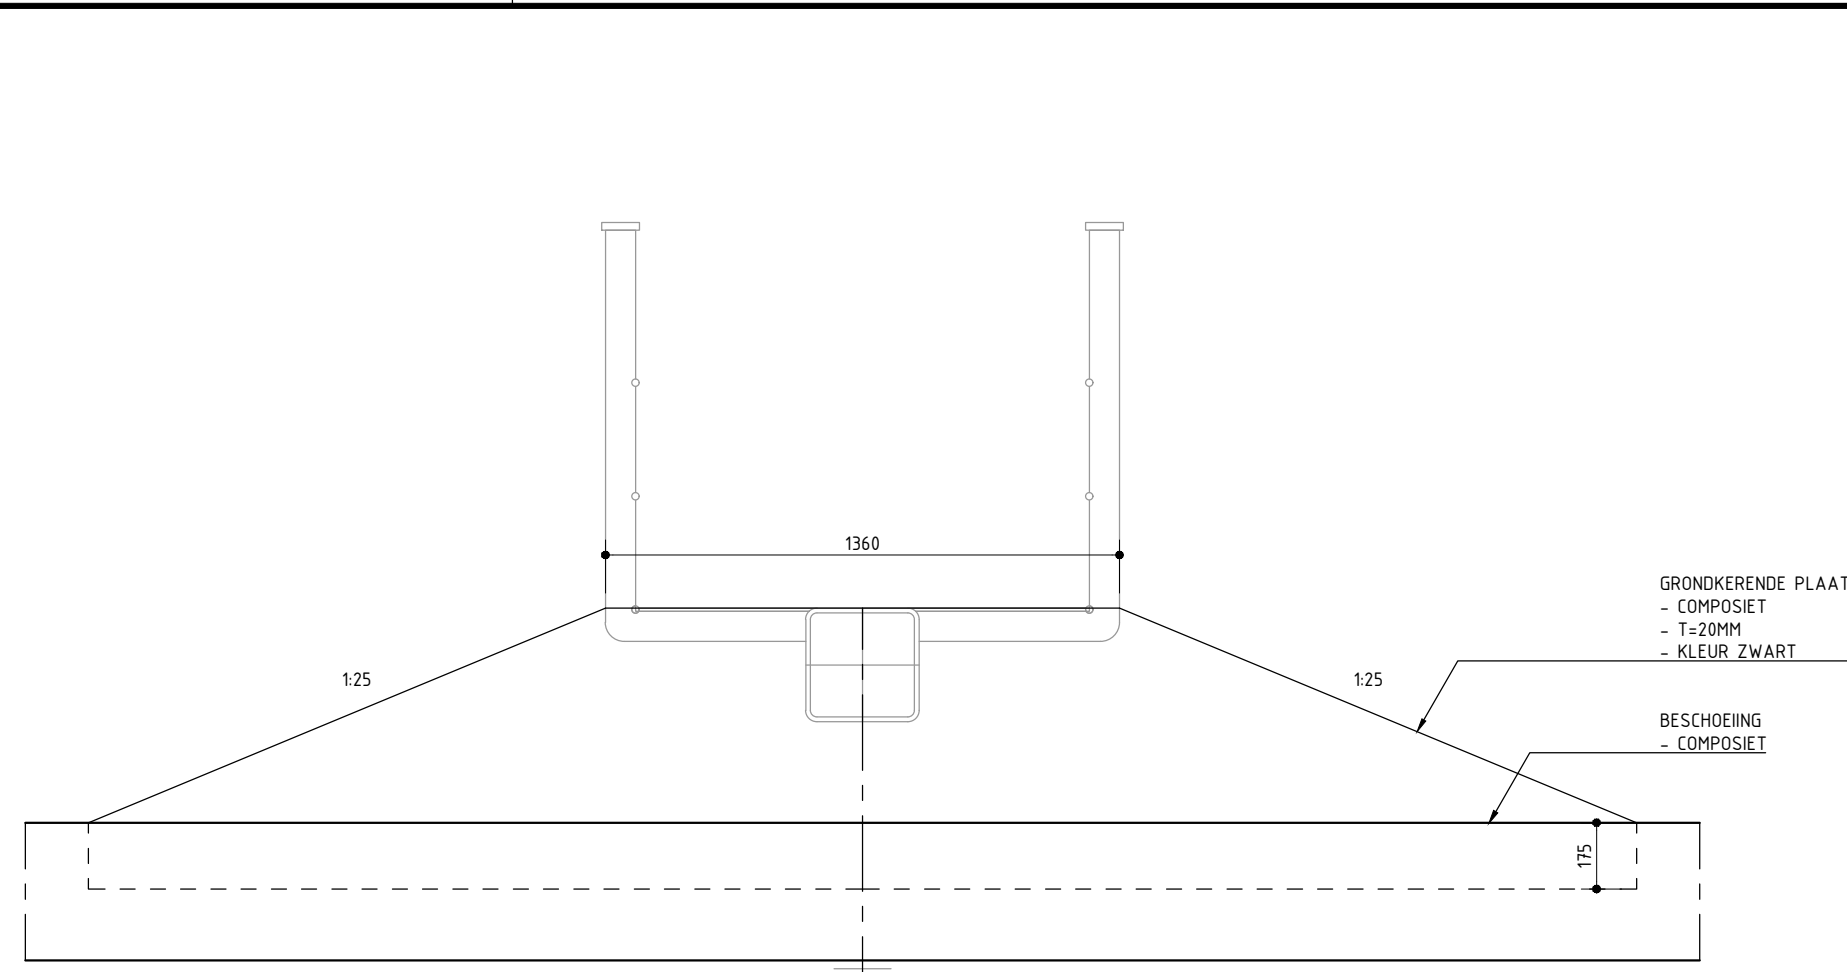

DOORSNEDE C
SCHAAL 1:20

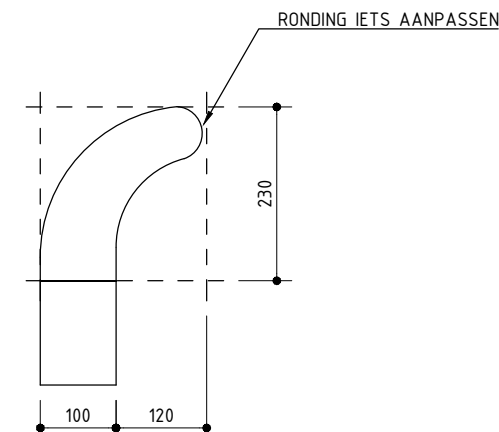

BEEINDIGING HANDREGEL
SCHAAL 1:10

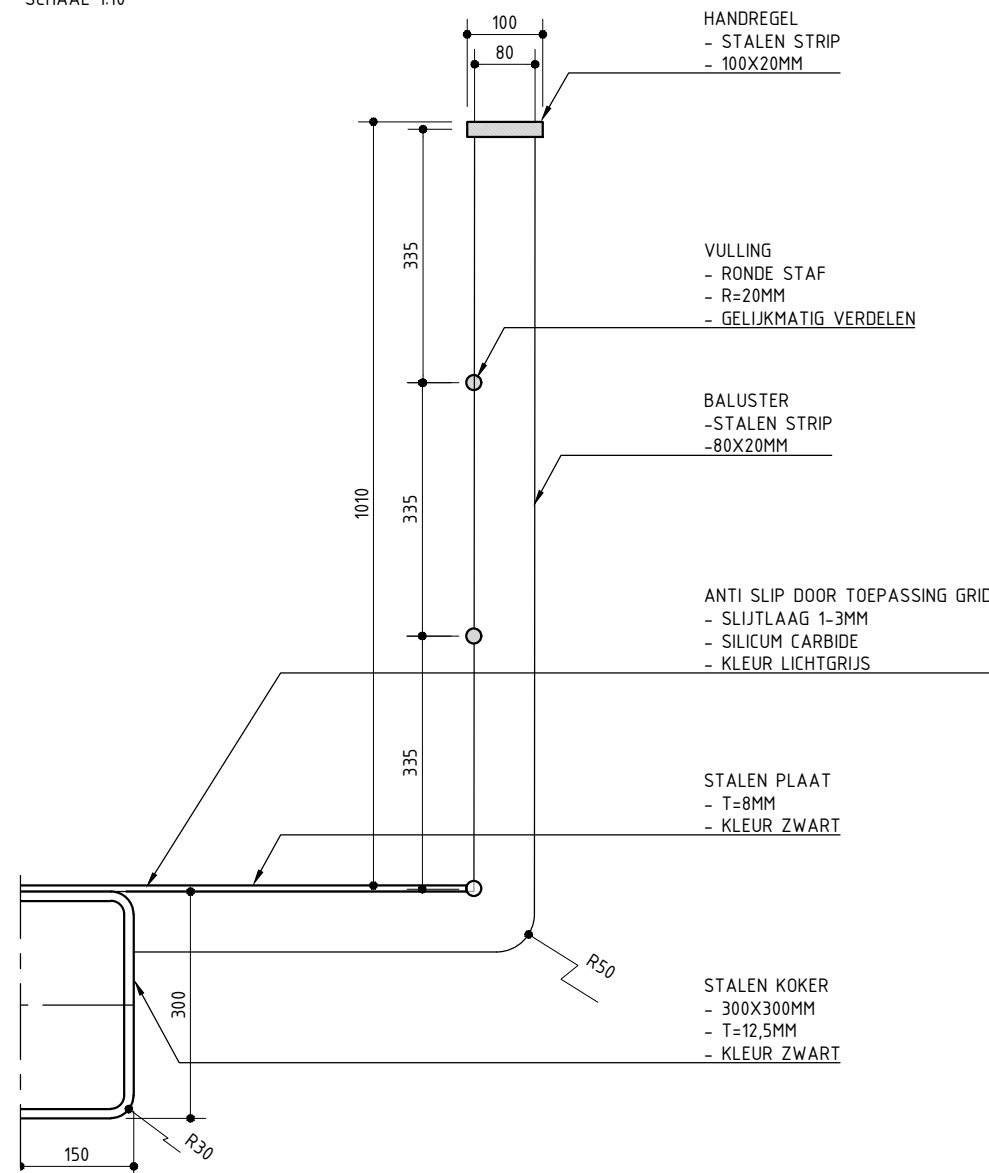

DETAIL HEKWERK
SCHAAL 1:10

N.B.:
- DE AFMETINGEN VAN DE CONSTRUCTIE ZIJN INDICATIEF WEERGEGEVEN
- CONSTRUCTIEVE BEREKENING VAN AANNEMER VOLGT

TOELICHTING
- OP DEZE TEKENING IS HET AUTEURSRECHT VAN TOEPASSING: COPYRIGHT
IPV DELFT
- DEZE TEKENING KAN NIET WORDEN GEBRUIKT ALS PRODUCTIETEKENING
- PRODUCTIETEKENINGEN DIENEN VOOR UITVOERING TER CONTROLE TE
WORDEN VOORGELEGD AAN IPV DELFT

- ALLE MATEN IN MILLIMETERS, TENZIJ ANDERS VERMELD
- PEILMATEN IN METERS T.O.V. N.A.P.
- GRADEN IN HET 360 GRADEN STELSEL
- COORDINATEN IN MILLIMETERS IN HET RD-STELSEL

PROJECT
RHN.01_VOETBRUG S'-GRAVELANDSEVAART

OPDRACHTGEVER
IN DE OMGEVING PROJECTMANAGEMENT & ADVIES

ONDERDEEL			
DETAILLERING			
TEKENINGNUMMER	DATUM	VERSI	STATUS
RHN.01.VO.TEK.02	27.08.2018	0.9	CONCEPT
GETEKEND	SCHAAL	EENHEID	FORMAAT
WD	1:100	MM	A2 (594x420)

ipv Delft creatieve ingenieurs
Oude Delft 39 2611 BB Delft 015 750 25 75 info@ipvdelft.nl