




A

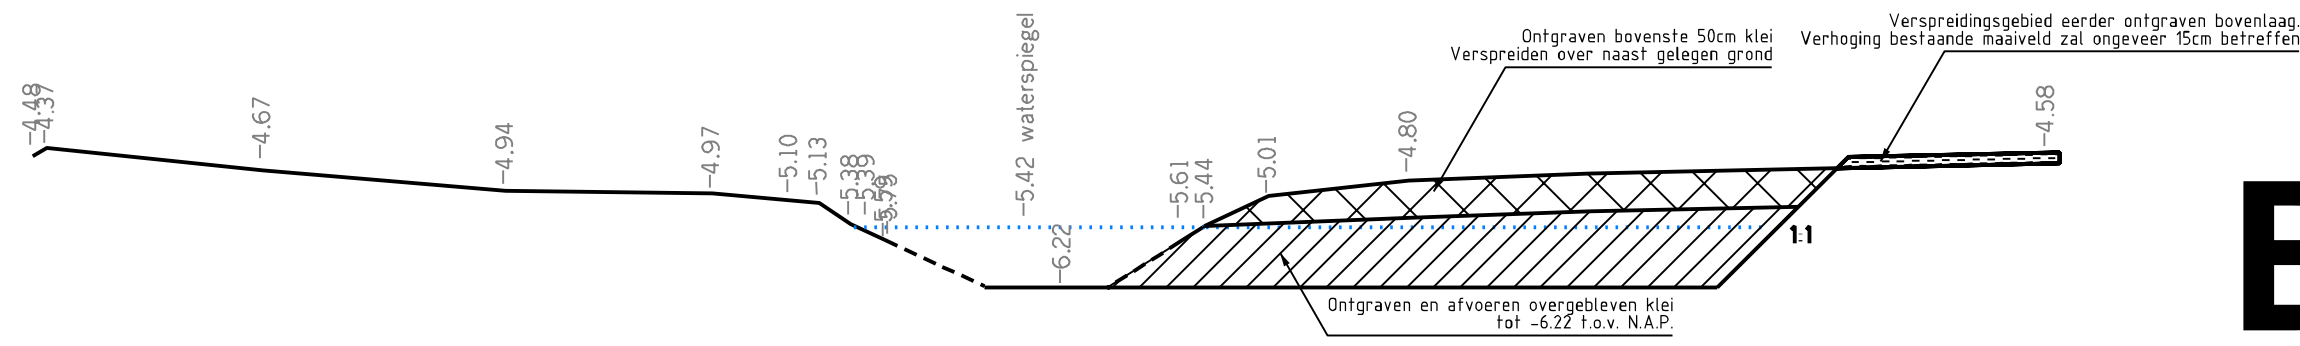


B

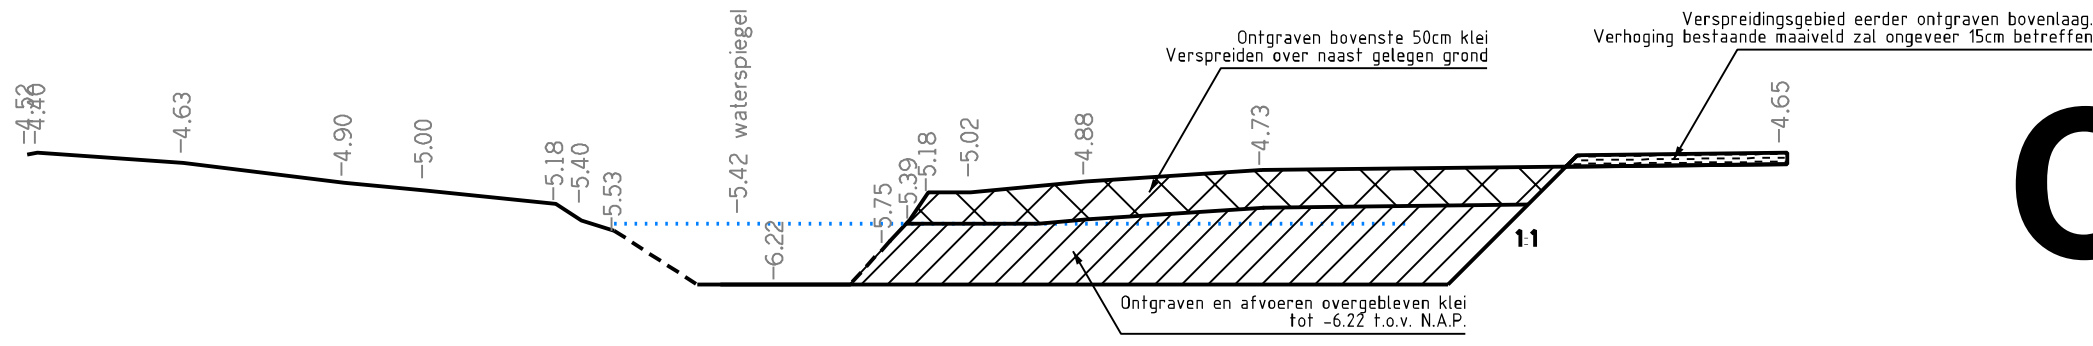


C

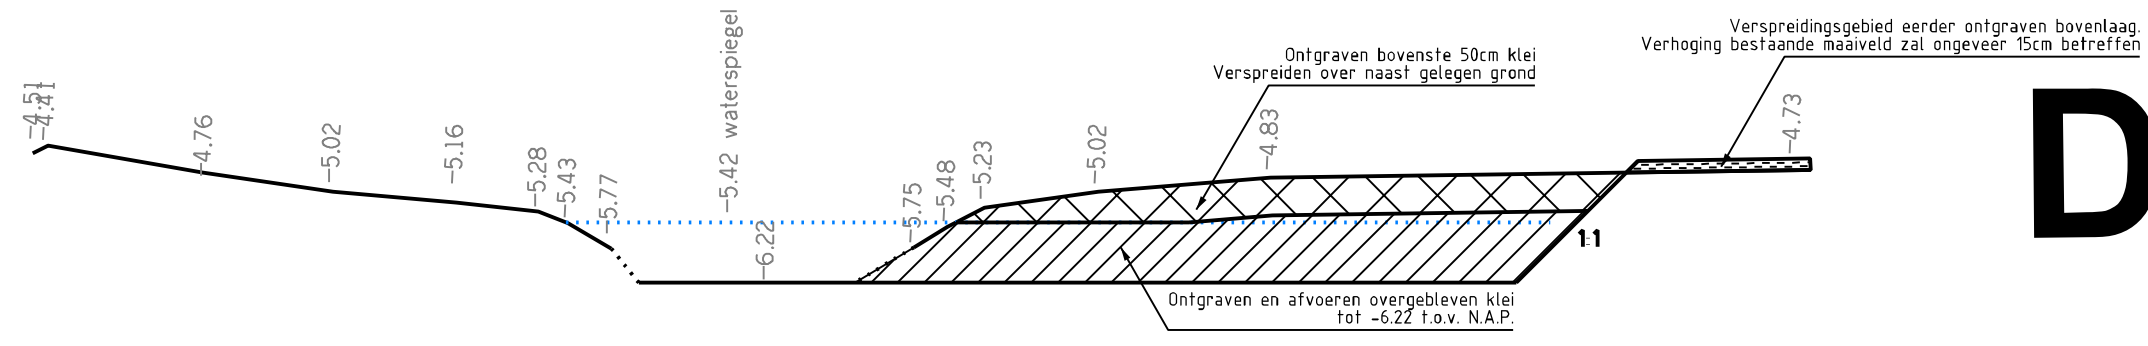

D

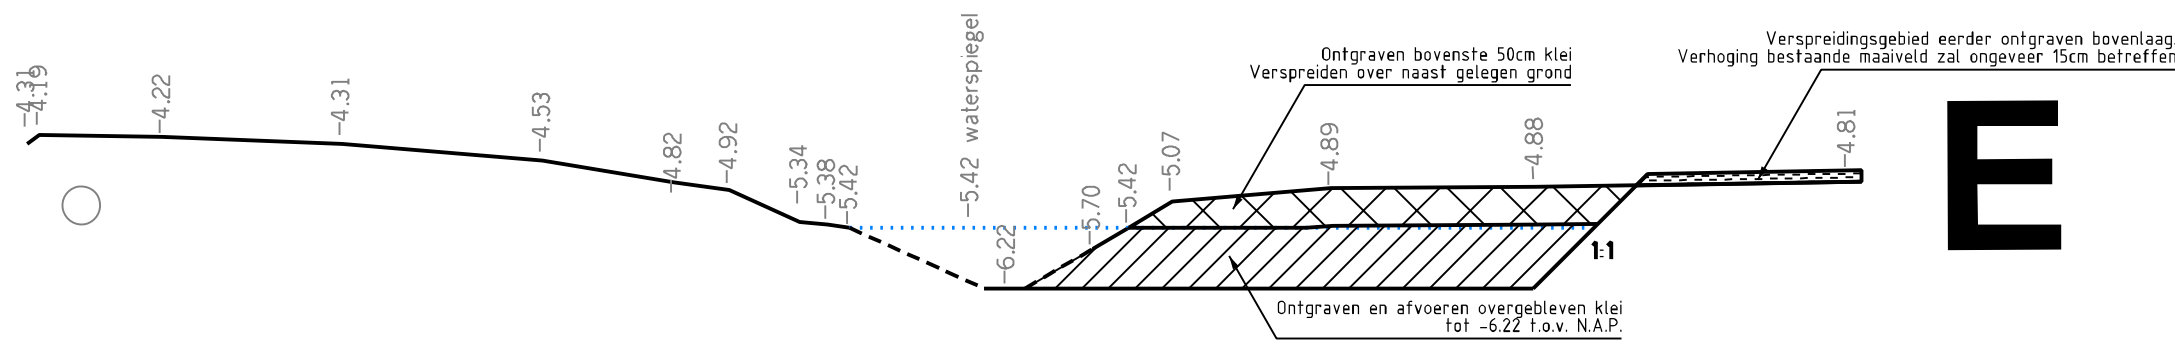

E

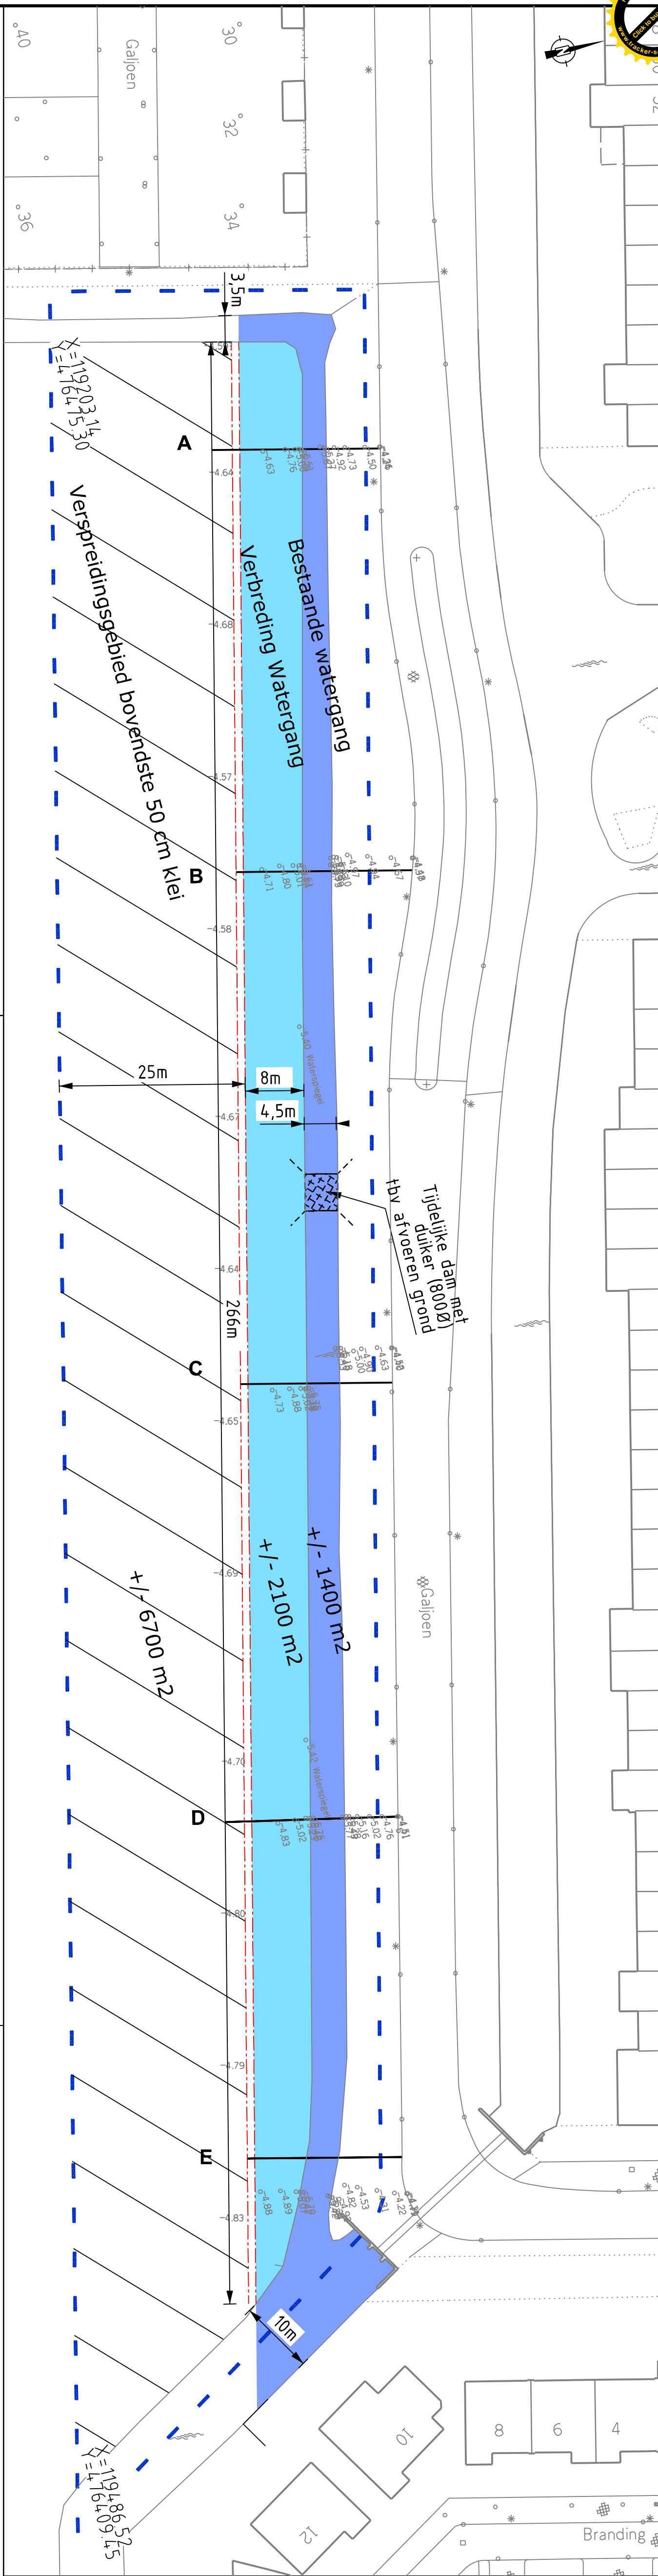

E			
D			
C			
B			
A			
wijziging	omschrijving	door	datum
Gemeente Amstelveen			
team Realisatie			
Projecten en Advies			
Laan Nieuwer-Amstel 1, 1182 JR Amstelveen, Postbus 4, 1180 BA Amstelveen, T (020) 540 49 11			
project Waterberging			
onderwerp : Te maken werk			
datum	30-08-2018	bestandsnaam	C:\Caddura\projecten\chiviel\Wandhuizen\40.812 Waterberging
getekend	IS, Ramler	dienstjaar	2018
projectleider	IR, Pieters	besteknummer	40.812
gezien		status	
goedgekeurd		tek.nr.	W1334 - 05