


Situatie

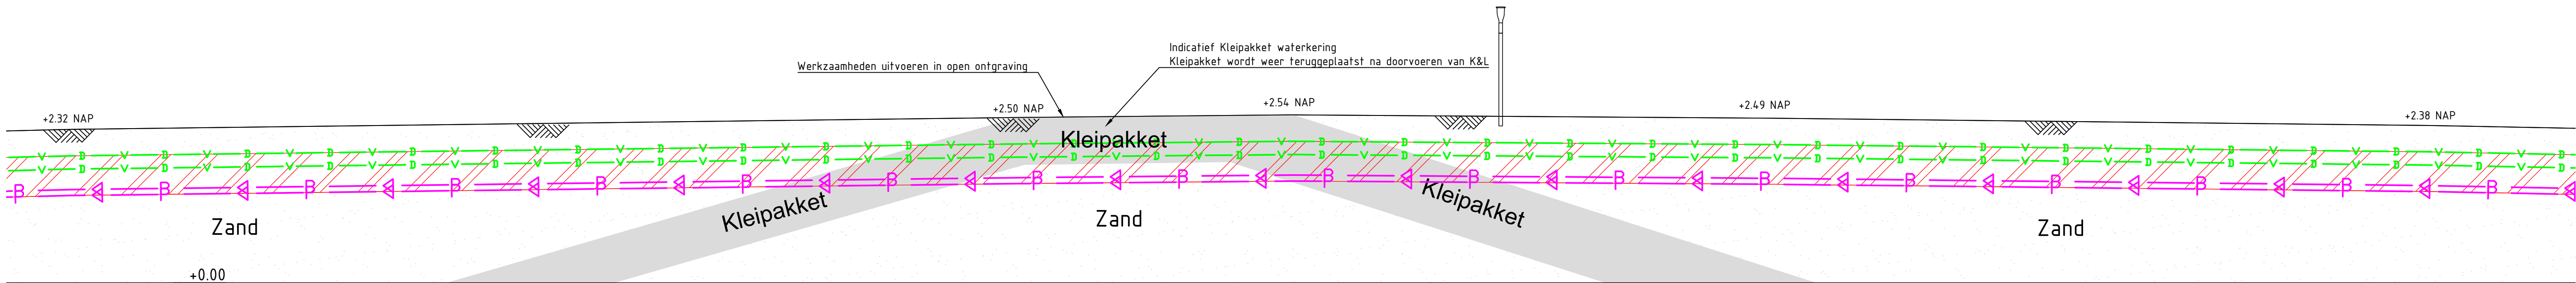

Principe profiel 1 : langsdoorsnede ruimte reserveren K&L

Schaal: 1:50



Principe profiel 2 : K&L Trace

Schaal: 1:20

Legenda

- Bestaande situatie (BGT)
- Hoofdplanstructuur
- Ruimte reserveren doorvoeren van K&L door de zomerdijk 1,25 m boven
- Ruimte reserveren doorvoeren van K&L door de zomerdijk 1,25 m langs
- kadastralegrens
- perceelgrens
- kadastraal perceelnummer



Overzicht

Schaal: 1:5000

Opmerkingen:

Maten in meters, tenzij anders vermeld
Maten in meters t.o.v. NAP

Referentiebestanden:

naam:	gemaakt door:	datum:
- Xref_BGT_13-08-2018	Gem. Blaricum	13-08-2018
- Xref_Dwarsprofielen	RHDHV	12-11-2018
- Xref_Hoofdplanstructuur_13-11-2018	LVV	13-11-2018
- xref_180319-ontv-meting-Strand	Prisma	19-03-2018
- HPS_strand_20-11-2018	RHDHV	20-11-2018
- Xref_Zomerdijk_inmeting	Prisma	20-11-2018
- Xref_Kadastrale_grenzen_26-04-2019	Kadaster	26-04-2019
- Xref_Nutstracés_03-05-2019	RHDHV	03-05-2019
- Xref_Rioleringsplan_25-02-2019	RHDHV	25-02-2019
- Xref_Gemalen_en_persleidingen 15-04-2019	RHDHV	15-04-2019



Royal HaskoningDHV Enhancing Society Together

Blaricummermeent	10		
Voorland Stichtsebrug	9		
Nutstracé door de zomerdijk	8		
Doorvoeren van nieuwe K&L door de Waterkering	7		
Behoort bij:	6		
Formaat: A1	5		
Schaal: 1500/15000	4		
In 1blad(en) blad 1	3		
Opdrachtgever: Gemeente Blaricum	2		
Status: Definitief	1		
Tekeningnr.: A0719-V0-W330	0		