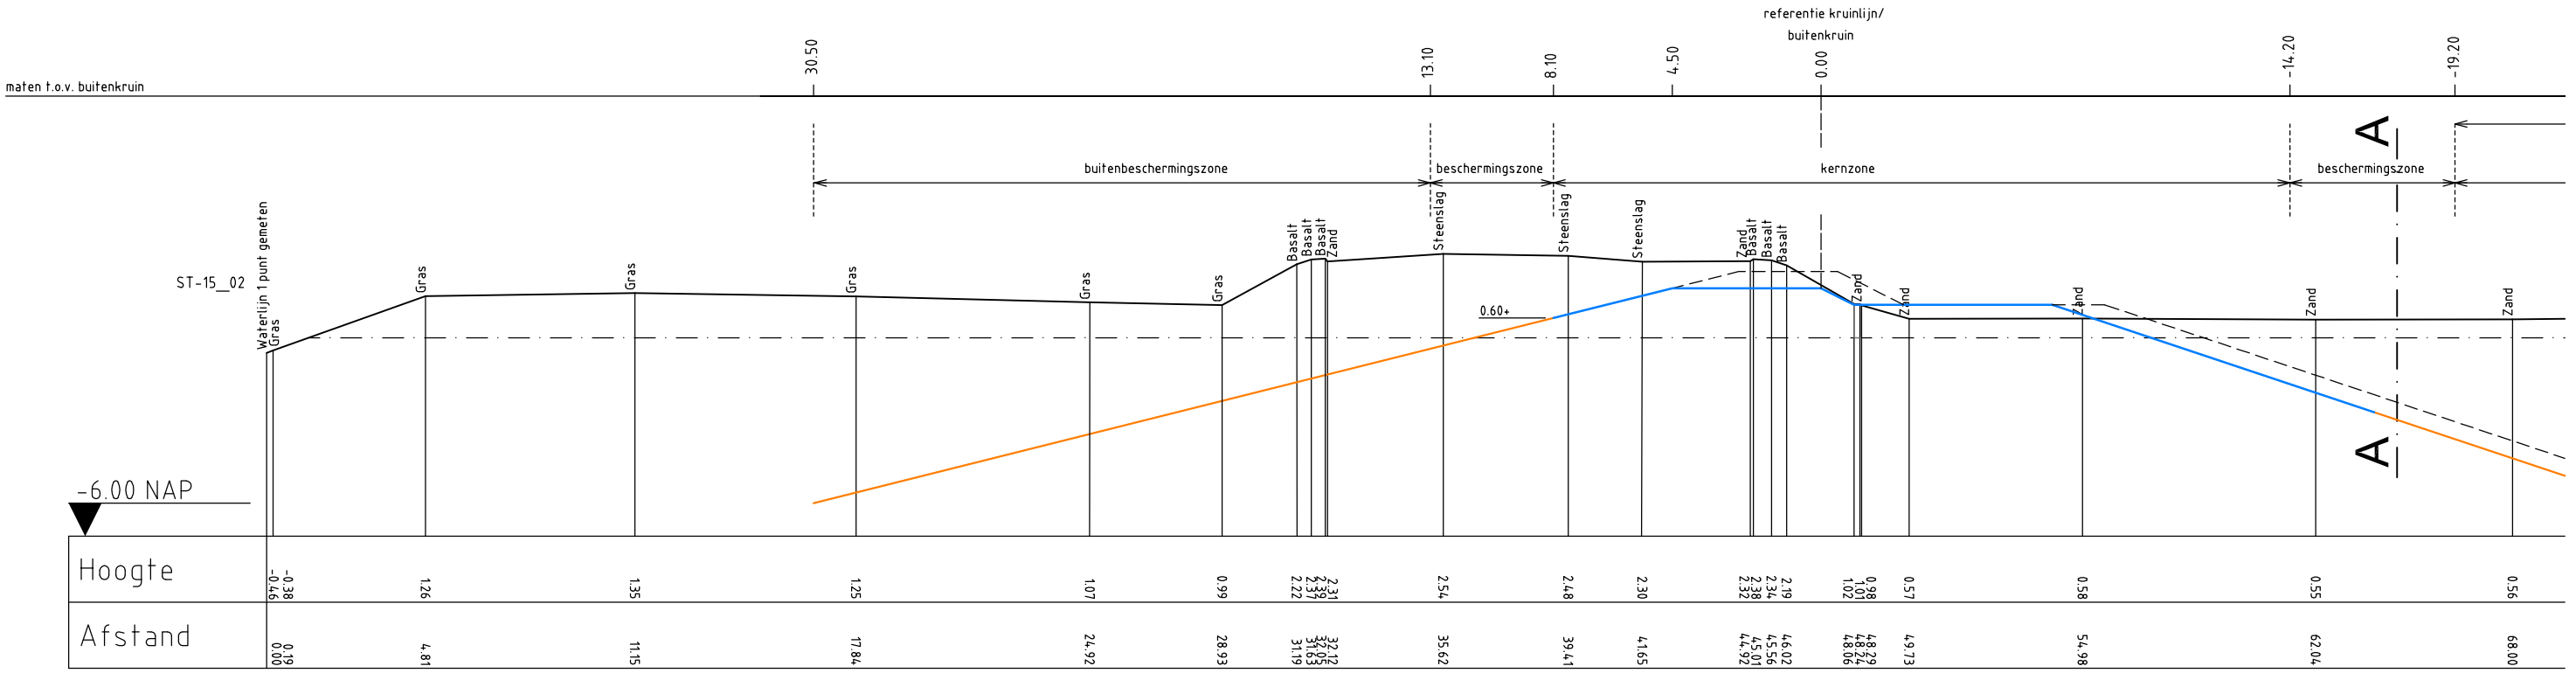

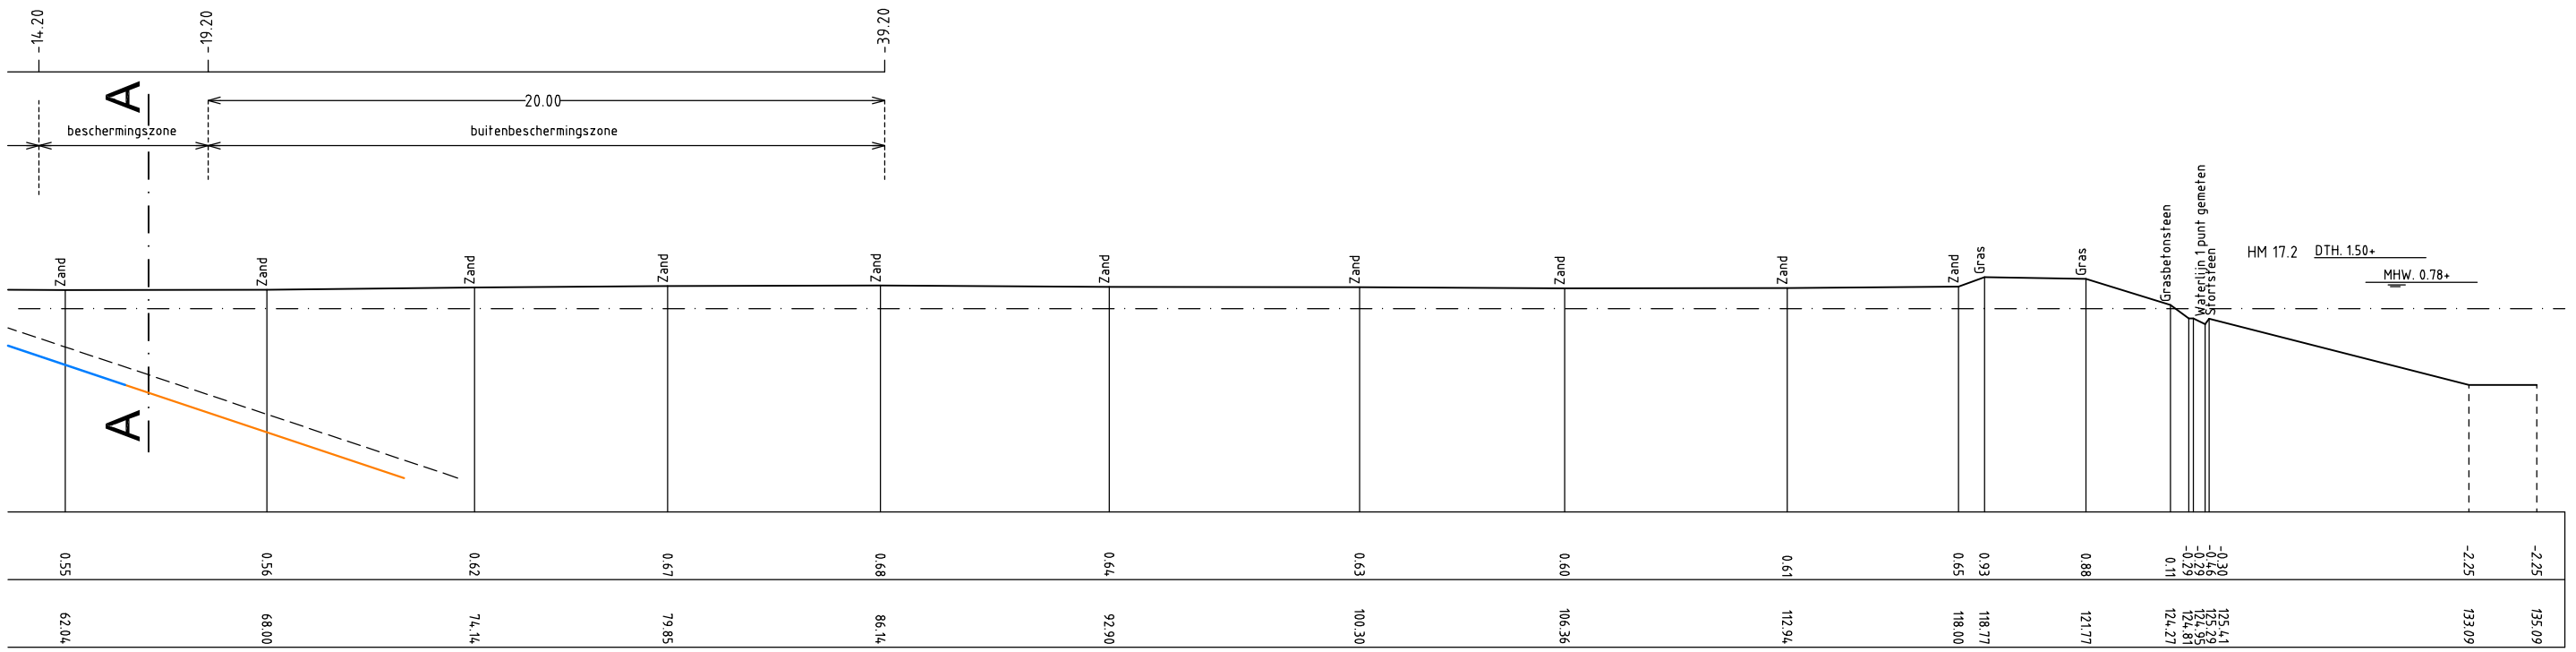

Afmetingen leggerprofiel dijkvak ST-15	
Maatgevend Hoog Water	0.78+
Dijktafelhoogte	1.50+
Kruinbreedte	4.50
Binnentalud	1:4
Max. bebouwingsdiepte	0.60+
Buitentalud	1:2
Knikpunt	-
Bermbreedte / hoogte	6.00 / 1.00+
Onderwatertalud	1:3

Legenda :

- Waterkering
- Keurprofiel
- Beoordelingsprofiel
- Profiel van vrije ruimte
- Waterlijn
- Buitenkruinlijn

Opmerkingen :

Hoogtematen in meters t.o.v. NAP

20.00 Afstand niet op schaal getekend

Onderwerp: DIJKRINGGEBIED 13a IJBURG

Onderdeel: Legger van primaire waterkering
Dwarsprofiel ST-15_02

Opdrachtgever: waternet

Ontwerp: INGENIEURSBUREAU BCC tel. 0345-639696

Proj. no.: 14040406

	d.d.	Par
Gem.:		
Get.:	01-03-05	ADK
Gew.:	28-04-06	FMN

Blad: 31

Formaat: A3

Schaal: 1:200

Tek. no.: 14040406-31