



N.A.P.-lijn

Dwarsprofiel A-A  
Schaal 1:50

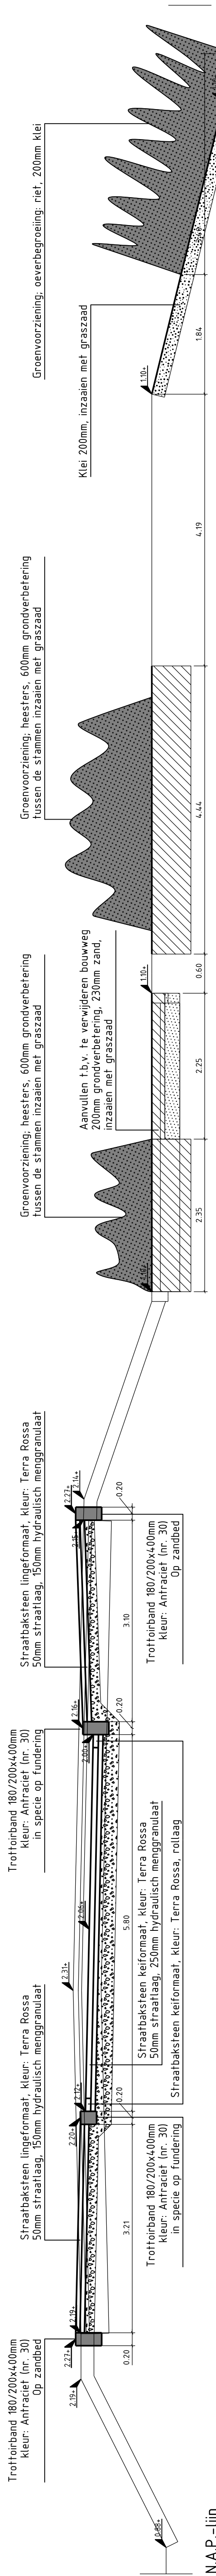


N.A.P.-lijn

Dwarsprofiel B-B  
Schaal 1:50

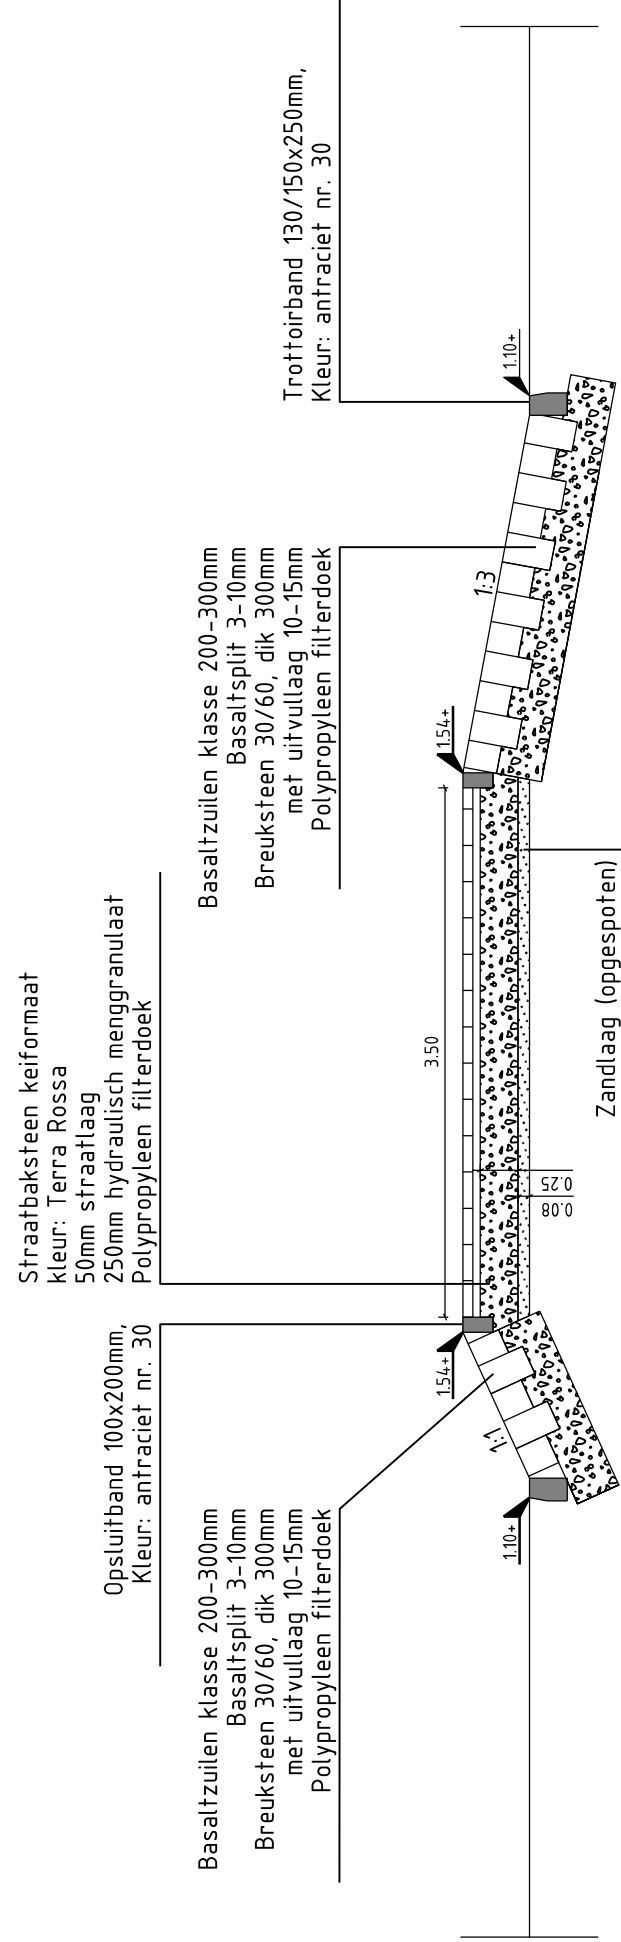


N.A.P.-lijn

Dwarsprofiel D1  
Schaal 1:50

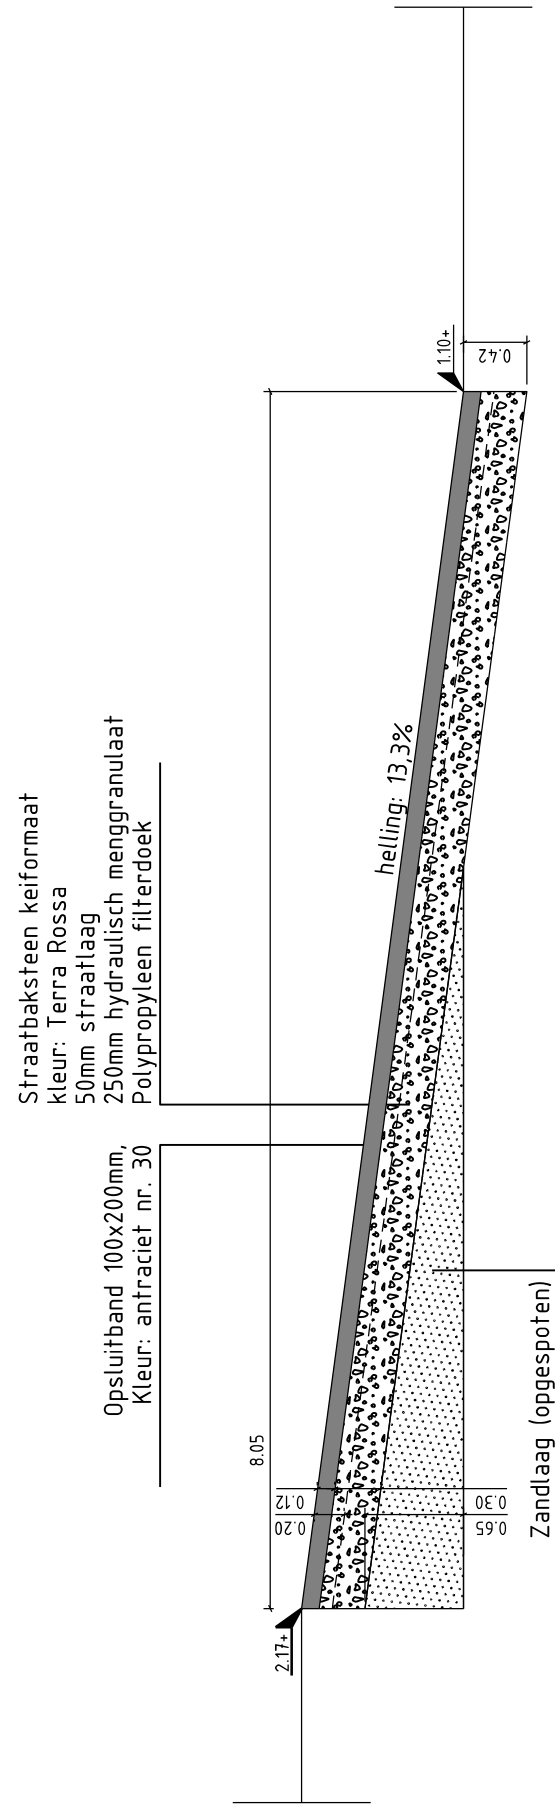


N.A.P.-lijn

Dwarsprofiel D2  
Schaal 1:50

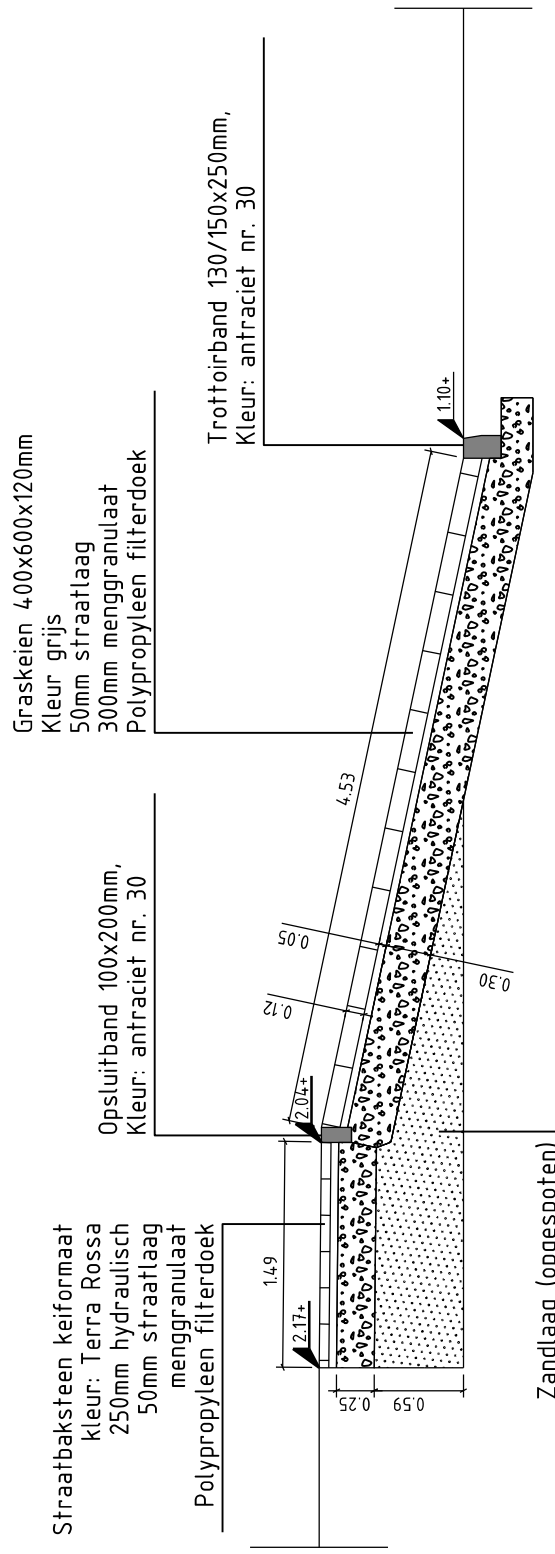

N.A.P.-lijn

Dwarsprofiel D3  
Schaal 1:50

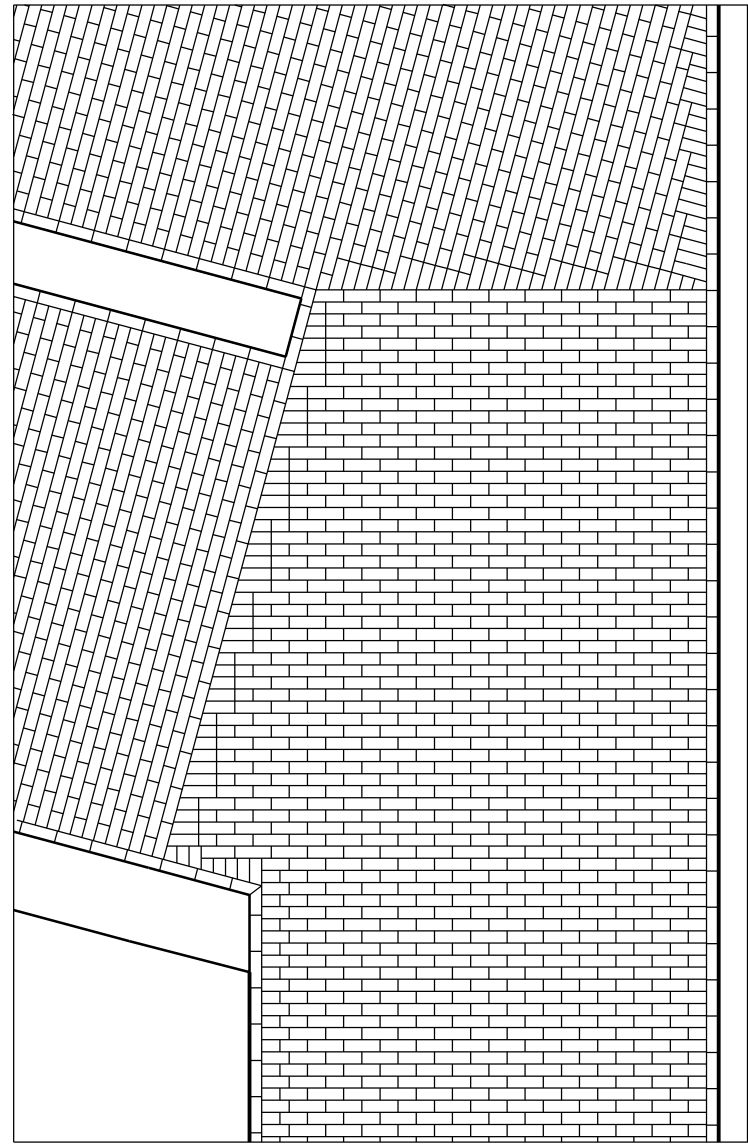

Detail A  
Schaal 1:50

Opsteller:	Beschrijving:	Paraaf:	Datum:	Wijziging:
<div><div><div></div><div></div><div></div></div><div><div>Ingenieursbureau</div><div>Wegwerfstaal 130 Rijnweg 12493 4201 CA Rotterdam Telefoon: 020 2811111</div></div></div>				
Opdrachtgever: Grond & Ontwikkeling				
Project: Ontw. Steigereiland Noord - Schokkerjachttdijk				
Onderdeel: Dwarsdoorsneden en details				
Status: Concept	Fase: BE	Behoort bij: Bestek	Schaal: 1:50	
Opsteller: I. Benaais	Oedgekeurd en vrijgegeven: B. Basing		Paraaf:	Formaat: A2
Projectnummer: 20196011	Tekeningnummer: 20196011-03	Bladnummer: 1	Bladblad: 1	Wijziging:
Auteursrechten voorbehouden		Documentnr:	1	Plotdatum: PLD
Bestandsnaam: FILES				